


PŮDORYS 3.NP + STŘECHA

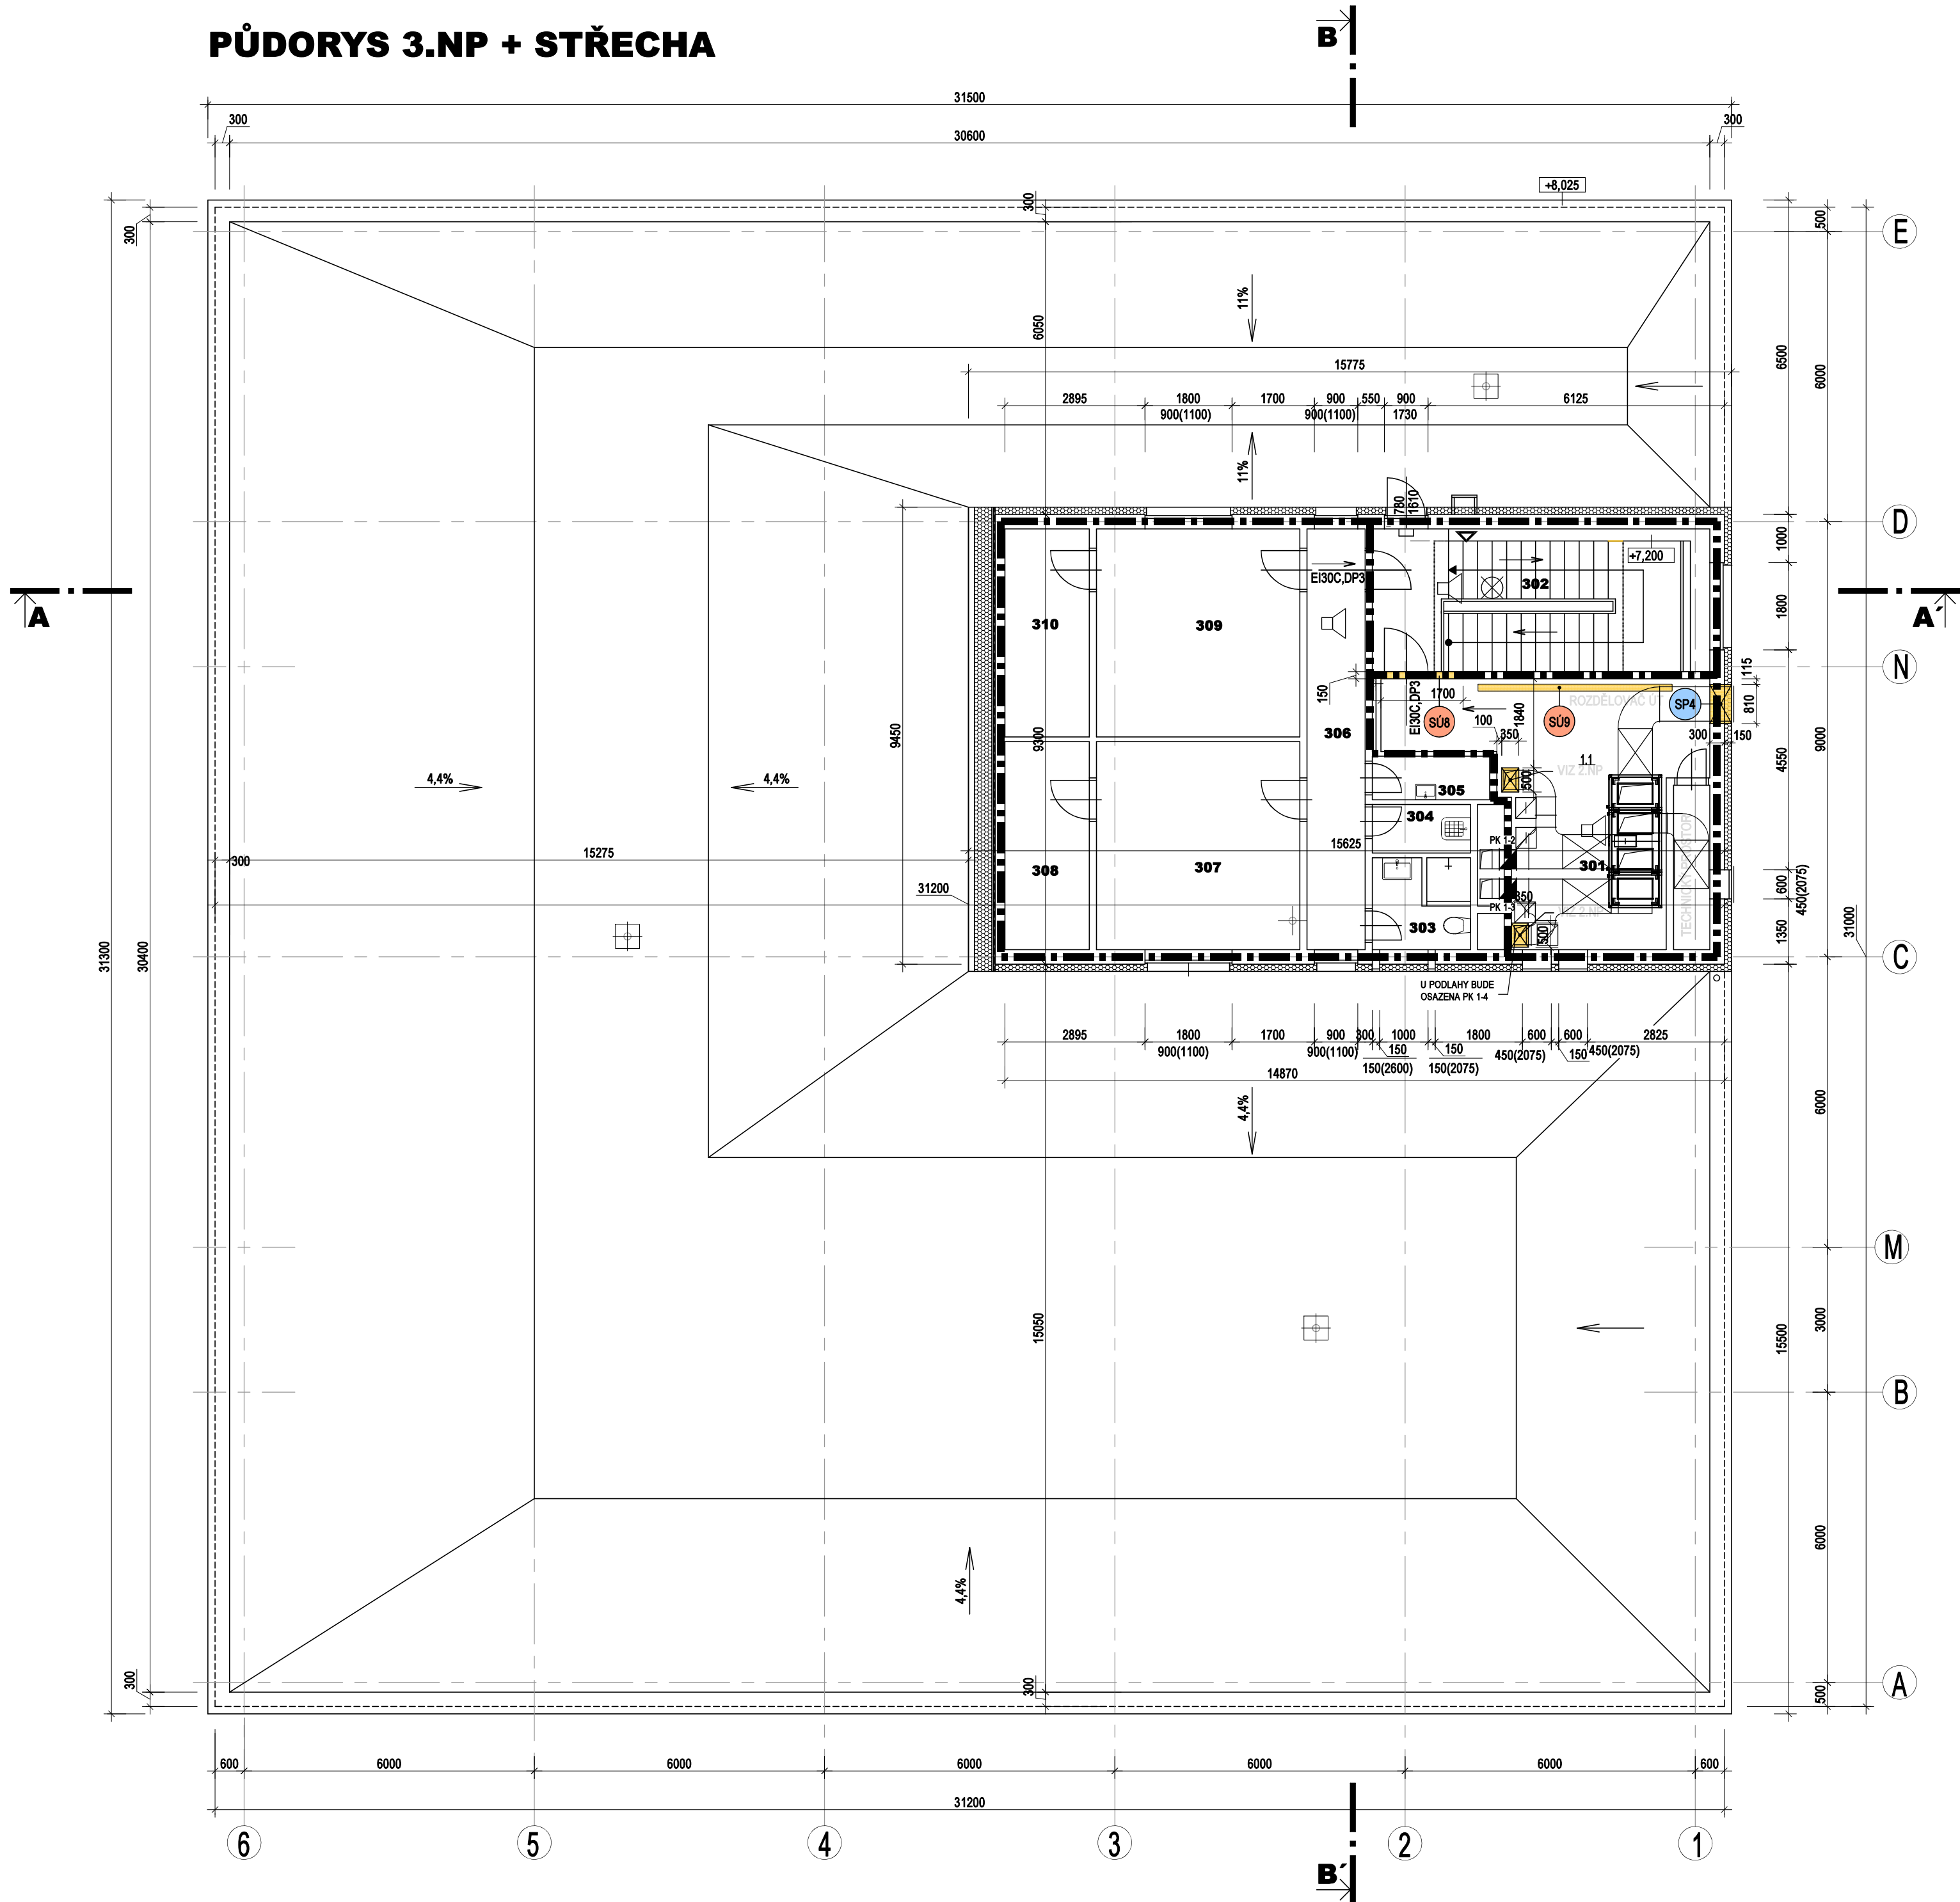

LEGENDA MÍSTNOSTÍ

| OZN. MÍSTN. | NÁZEV MÍSTNOSTI | PLOCHA (m2) | TYPY PODHLEDŮ |
|-------------|-----------------|-------------|---------------|
| 301         | STROJOVNA VZT   | 24,70       |               |
| 302         | SCHODIŠTĚ       | 20,57       |               |
| 303         | UMÝVÁRNA        | 3,74        |               |
| 304         | ÚKLID           | 2,02        |               |
| 305         | WC              | 2,18        |               |
| 306         | CHODBA          | 10,44       |               |
| 307         | POKOJ           | 18,07       |               |
| 308         | SKLAD           | 7,49        |               |
| 309         | POKOJ           | 18,07       |               |
| 310         | SKLAD           | 7,49        |               |

LEGENDA STAVEBNÍCH ÚPRAV

- SU8 ROZŠÍŘENÍ DVEŘÍ - ZHOTOVENÍ MONTÁŽNÍHO OTVORU PRO OSAZENÍ NOVÉ VZT
- SU9 DEMONTÁŽ STÁVAJÍCÍHO ROZDĚLOVAČE VZT


LEGENDA PROSTUPŮ

- VYZNAČENY JSOU POUZE PROSTUPY V NOSNÝCH KONSTRUKCÍCH, POLOHA PROSTUPŮ BUDE UPŘESNĚNA DLE SKUTEČNOSTI NA STAVBĚ
- SP4 PROSTUP OBVODOVOU STĚNOU 810 x 500 mm PRO VZT INSTALACE, SPODNÍ HRANA PROSTUPU CCA + 2,150, HORNÍ HRANA PROSTUPU JE V ÚROVNI SPODNÍ HRANY STŘEŠNÍ KCE (KCE STŘECHY NEBUDE DOTČENA)

LEGENDA

- STÁVAJÍCÍ KONSTRUKCE
- BOURANÉ KONSTRUKCE
- NAVRŽENÉ KONSTRUKCE

SCHÉMA AREÁLU ŠKOLY

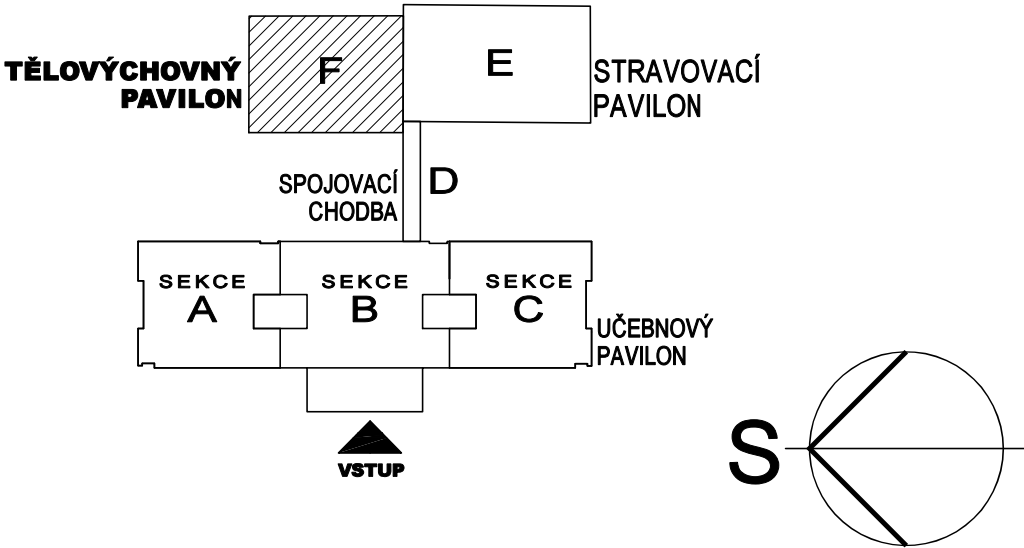

DOKUMENTACE PRO PROVEDENÍ STAVBY A VÝBĚR DODAVATELE

±0,000 = 1.NP = 296,80 m n. m.

|   |                        |  |  |                  |
|---|------------------------|--|--|------------------|
| SNÍŽENÍ ENERGETICKÉ NÁROČNOSTI TECHNOLOGIÍ<br>TĚLOVÝCHOVNÉHO PAVILONU GYBY          |                        |  | Architektonická kancelář<br><b>STARYCHA</b><br>Starycha s.r.o.<br>Trnkova 117c, Brno, 628 00 |                  |
| VEDOUcí PROJEKTANT  | ING. ARCH. M. STARYCHA |  | Datum  | 02/2025          |
| ZODPOVĚD. PROJEKTANT  | ING. ARCH. M. STARYCHA |  | Znak číslo   |                  |
| VYPRACOVAL  | ING. ARCH. M. STARYCHA |  | Stupeň   | DPSB             |
| INVESTOR: GYMNAZIUM BRNO BYSTRÝ, příspěvková organizace, Městská ulice 1635/1, Brno |                        |  | ARCH. STAVEBNÍ ŘEŠENÍ  |                  |
| POŽÁRNÉ BEZPEČNOSTNÍ ŘEŠENÍ<br>PŮDORYS 3.NP   |                        |  | Měřítko<br>1:1000  | Č. výkresu<br>04 |