



BLOKOVÉ SCHÉMA ER

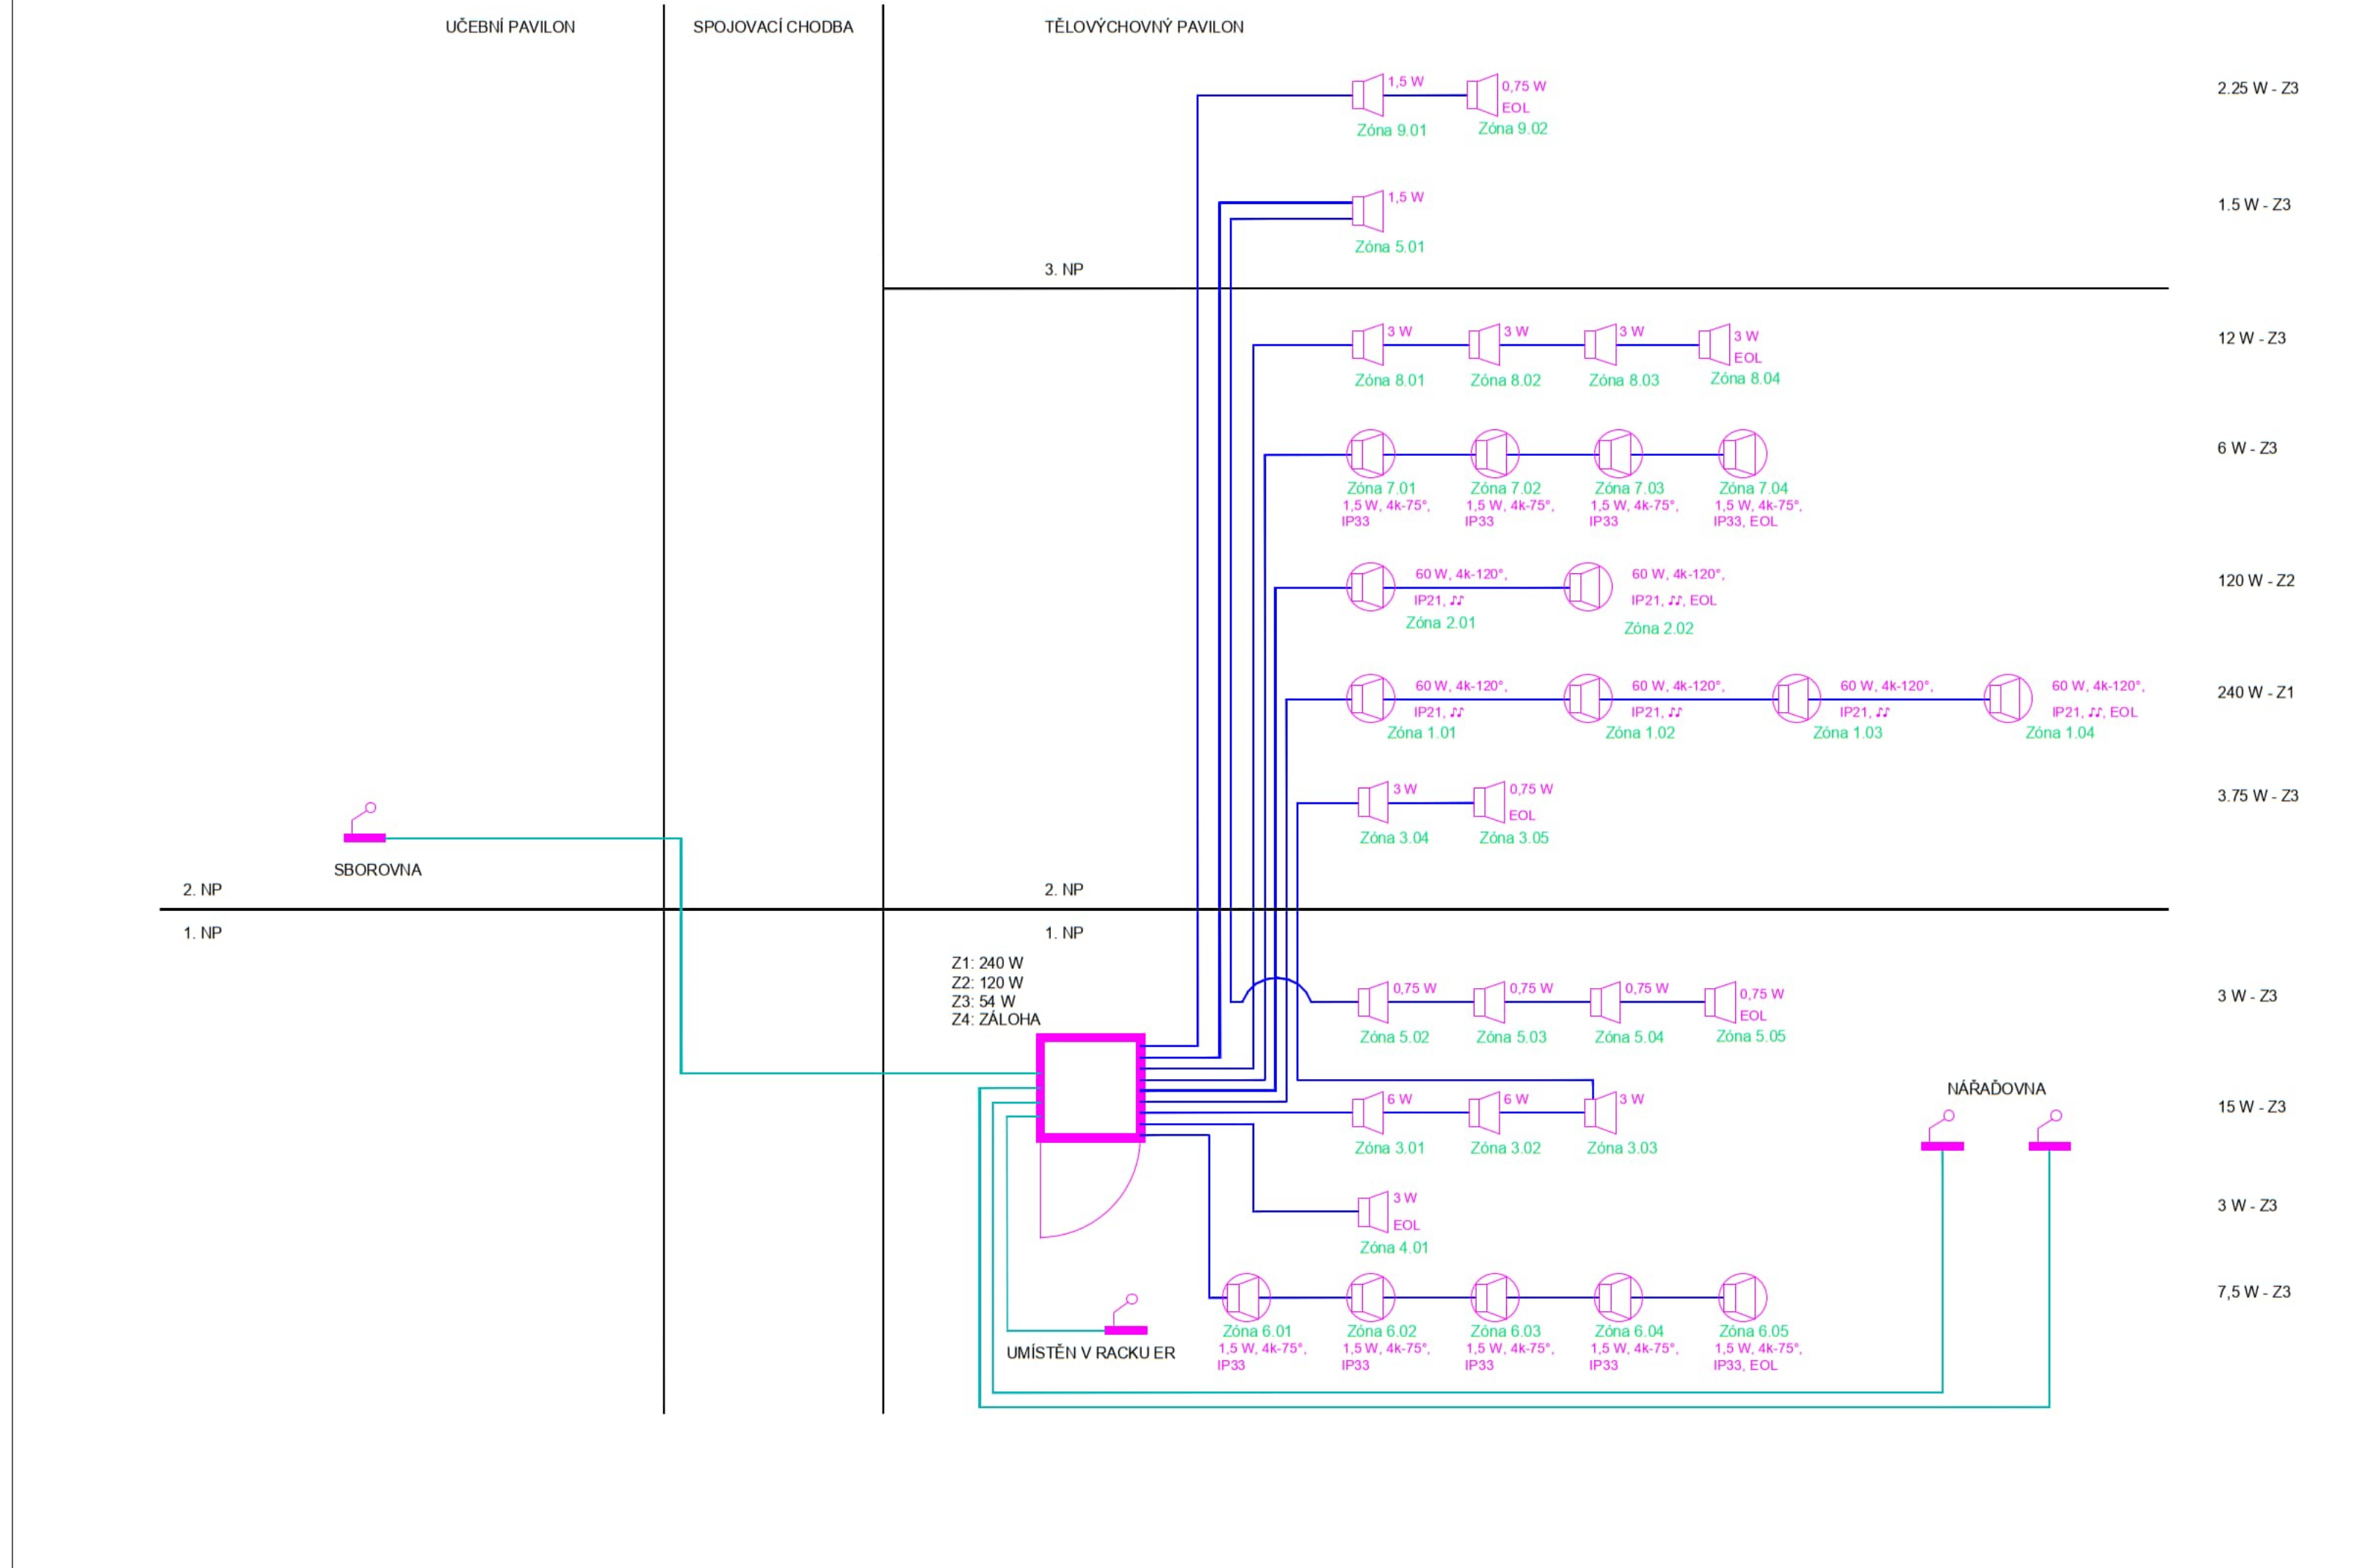

PROPOJENÍ ZESILOVAČŮ A KONTROLÉRU

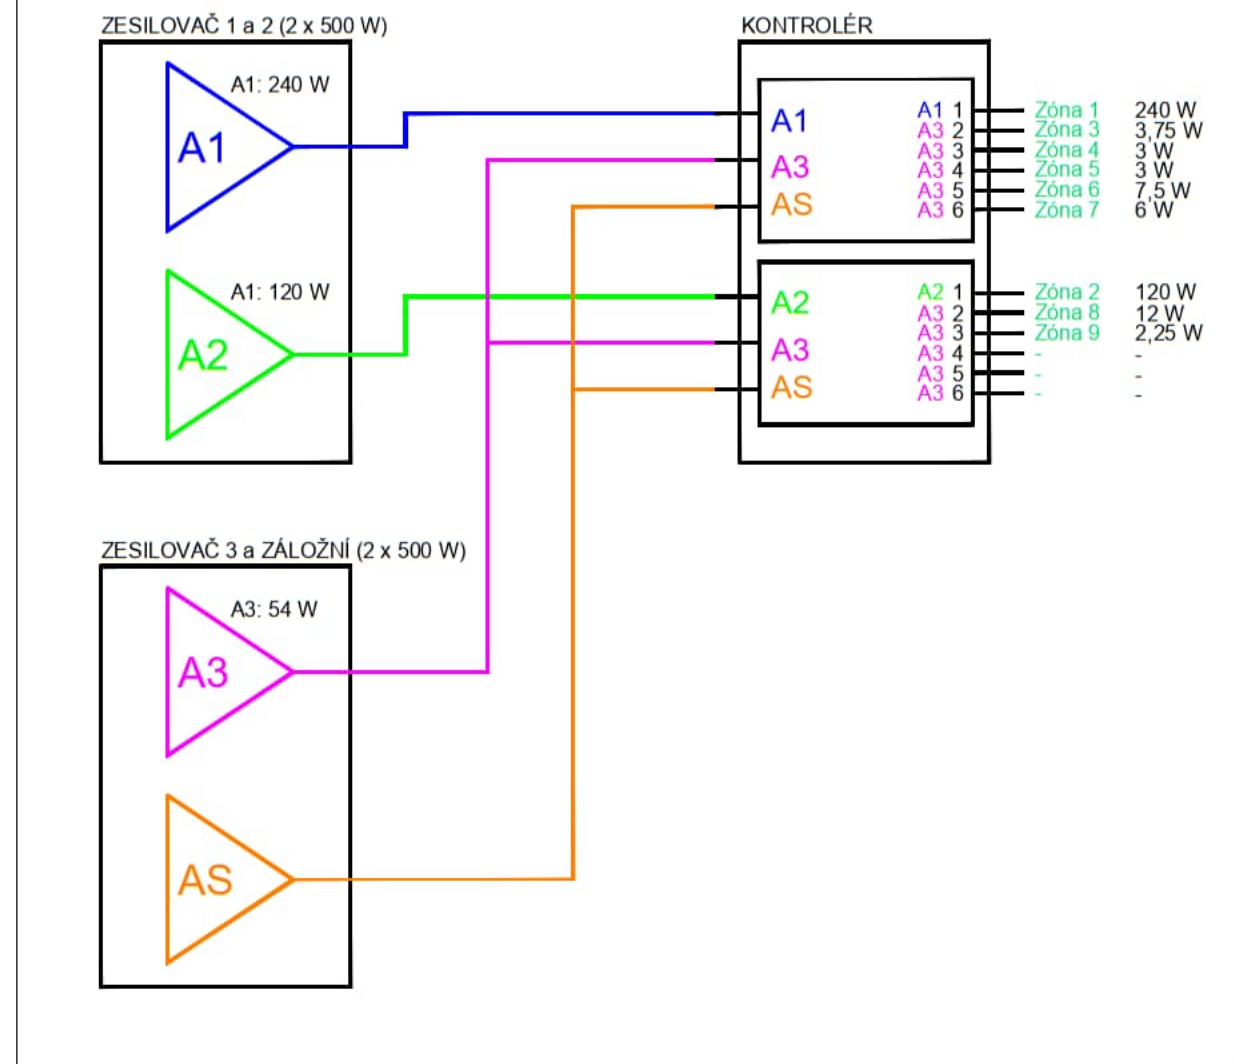

LEGENDA:

ER:

- Reproduktor nástěnný, skříňový
- Stropní reproduktor, IP33, odolný vůči chůři
- Stropní reproduktor, IP21, úhel vyzářování při 4 kHz -6dB 120°, 22 vysoká kvalita reprodukce hudby
- Stance hlasatele
- RACK profese ER

TRASY:

- Trasa repro ER
- Trasa stanice hlasatele ER


LEGENDA MÍSTNOSTÍ

ODN. MÍSTN.	NÁZEV MÍSTNOSTI	PLOCHA (m ²)	TYP PODPLEDU
101	SKLAD	11.61	●
102	UMÝVÁRNA ÚČTEL	3.32	●
103	WC ÚČTEL	0.94	●
104	ÚČEL	1.28	●
105	CHODBA	0.46	●
106	NÁRAČOVNA	33.33	●
107	STAVOVACÍ PAVILON	20.72	●
108	KABINET	10.10	●
109	WC ŽENY NÁRAČOVNĚ	0.42	●
110	UMÝVÁRNA ŽENY	0.53	●
111	UMÝVÁRNA MUŽI	0.50	●
112	WC MUŽI NÁRAČOVNĚ	0.42	●
113	CHODBA	10.10	●
114	KABINET	14.65	●
115	SCHODIŠTĚ	17.16	●
116	TELOVÝCHOVNÝ PAVILON	482.10	●
117	GYMNAZIUM	218.20	●
118	KABINET	18.10	●
119	CHODBA	12.27	●
120	STRAVOVACÍ PAVILON	187.54	●

LEGENDA STAVEBNÍCH ÚPRAV

- NOVÝ PODPLED Z MINERÁLNÍCH AKUSTICKÝCH ODELEKŮ CHAZET
- VÝMĚNA STÁVAJÍCÍCH HLASEKOVÝCH PODPLEDŮ ZA NOVÝ PODPLED Z MINERÁLNÍCH AKUSTICKÝCH ODELEKŮ CHAZET
- VÝMĚNA STÁVAJÍCÍCH HLASEKOVÝCH PODPLEDŮ ZA NOVÝ PODPLED Z AKUPANELŮ
- NOVÝ REK PODPLED
- NOVÝ PODPLED Z MINERÁLNÍCH AKUSTICKÝCH CHAZET. PODPLED BUDE OSAZEN POD STÁVAJÍCÍ PODPLEDY KABELOVÝMI ŽÁBAMI
- VÝMĚNA STÁVAJÍCÍCH HLASEKOVÝCH PODPLEDŮ ZA NOVÝ PODPLED Z MINERÁLNÍCH AKUSTICKÝCH ODELEKŮ CHAZET

SCHEMA AREÁLU ŠKOLY

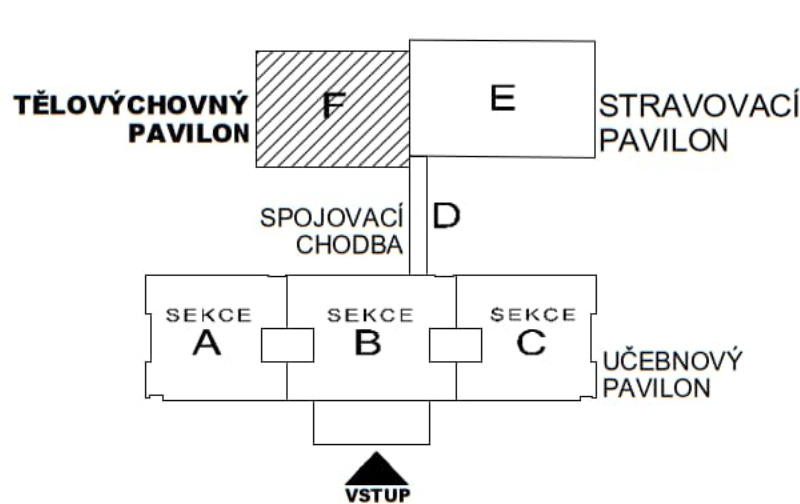

DOKUMENTACE PRO PROVEDENÍ STAVBY A VÝBĚR DODAVATELE

±0,000 = 1.NP = 296,80 m n. m.

SNÍŽENÍ ENERGETICKÉ NÁROČNOSTI TECHNOLOGIÍ TĚLOVÝCHOVNÉHO PAVILONU GYBY		Architektonická kancelář STARYCHA Starýcha s.r.o. Třinec 1172, Brno, 602 00	
VEDOUČÍ PROJEKTANT	ING. ARCH. M. STARYCHA	DATUM	02 / 2025
ZODPOVĚD. PROJEKTANT	ING. MICHAL TEPLÝ	ZAK. Č.	
VYPRACOVAL	ING. MICHAL TEPLÝ	STUPEŇ	DPS + VD
INVESTOR	Gymnázium Brno-Bystrc, příspěvková organizace, Vajecova 11432, 602 00 Brno		
ER - 1.NP a blokové schéma		SLABOPROJEKT ROZVOJ	D.1.7-07