


PŮDORYS 2.NP

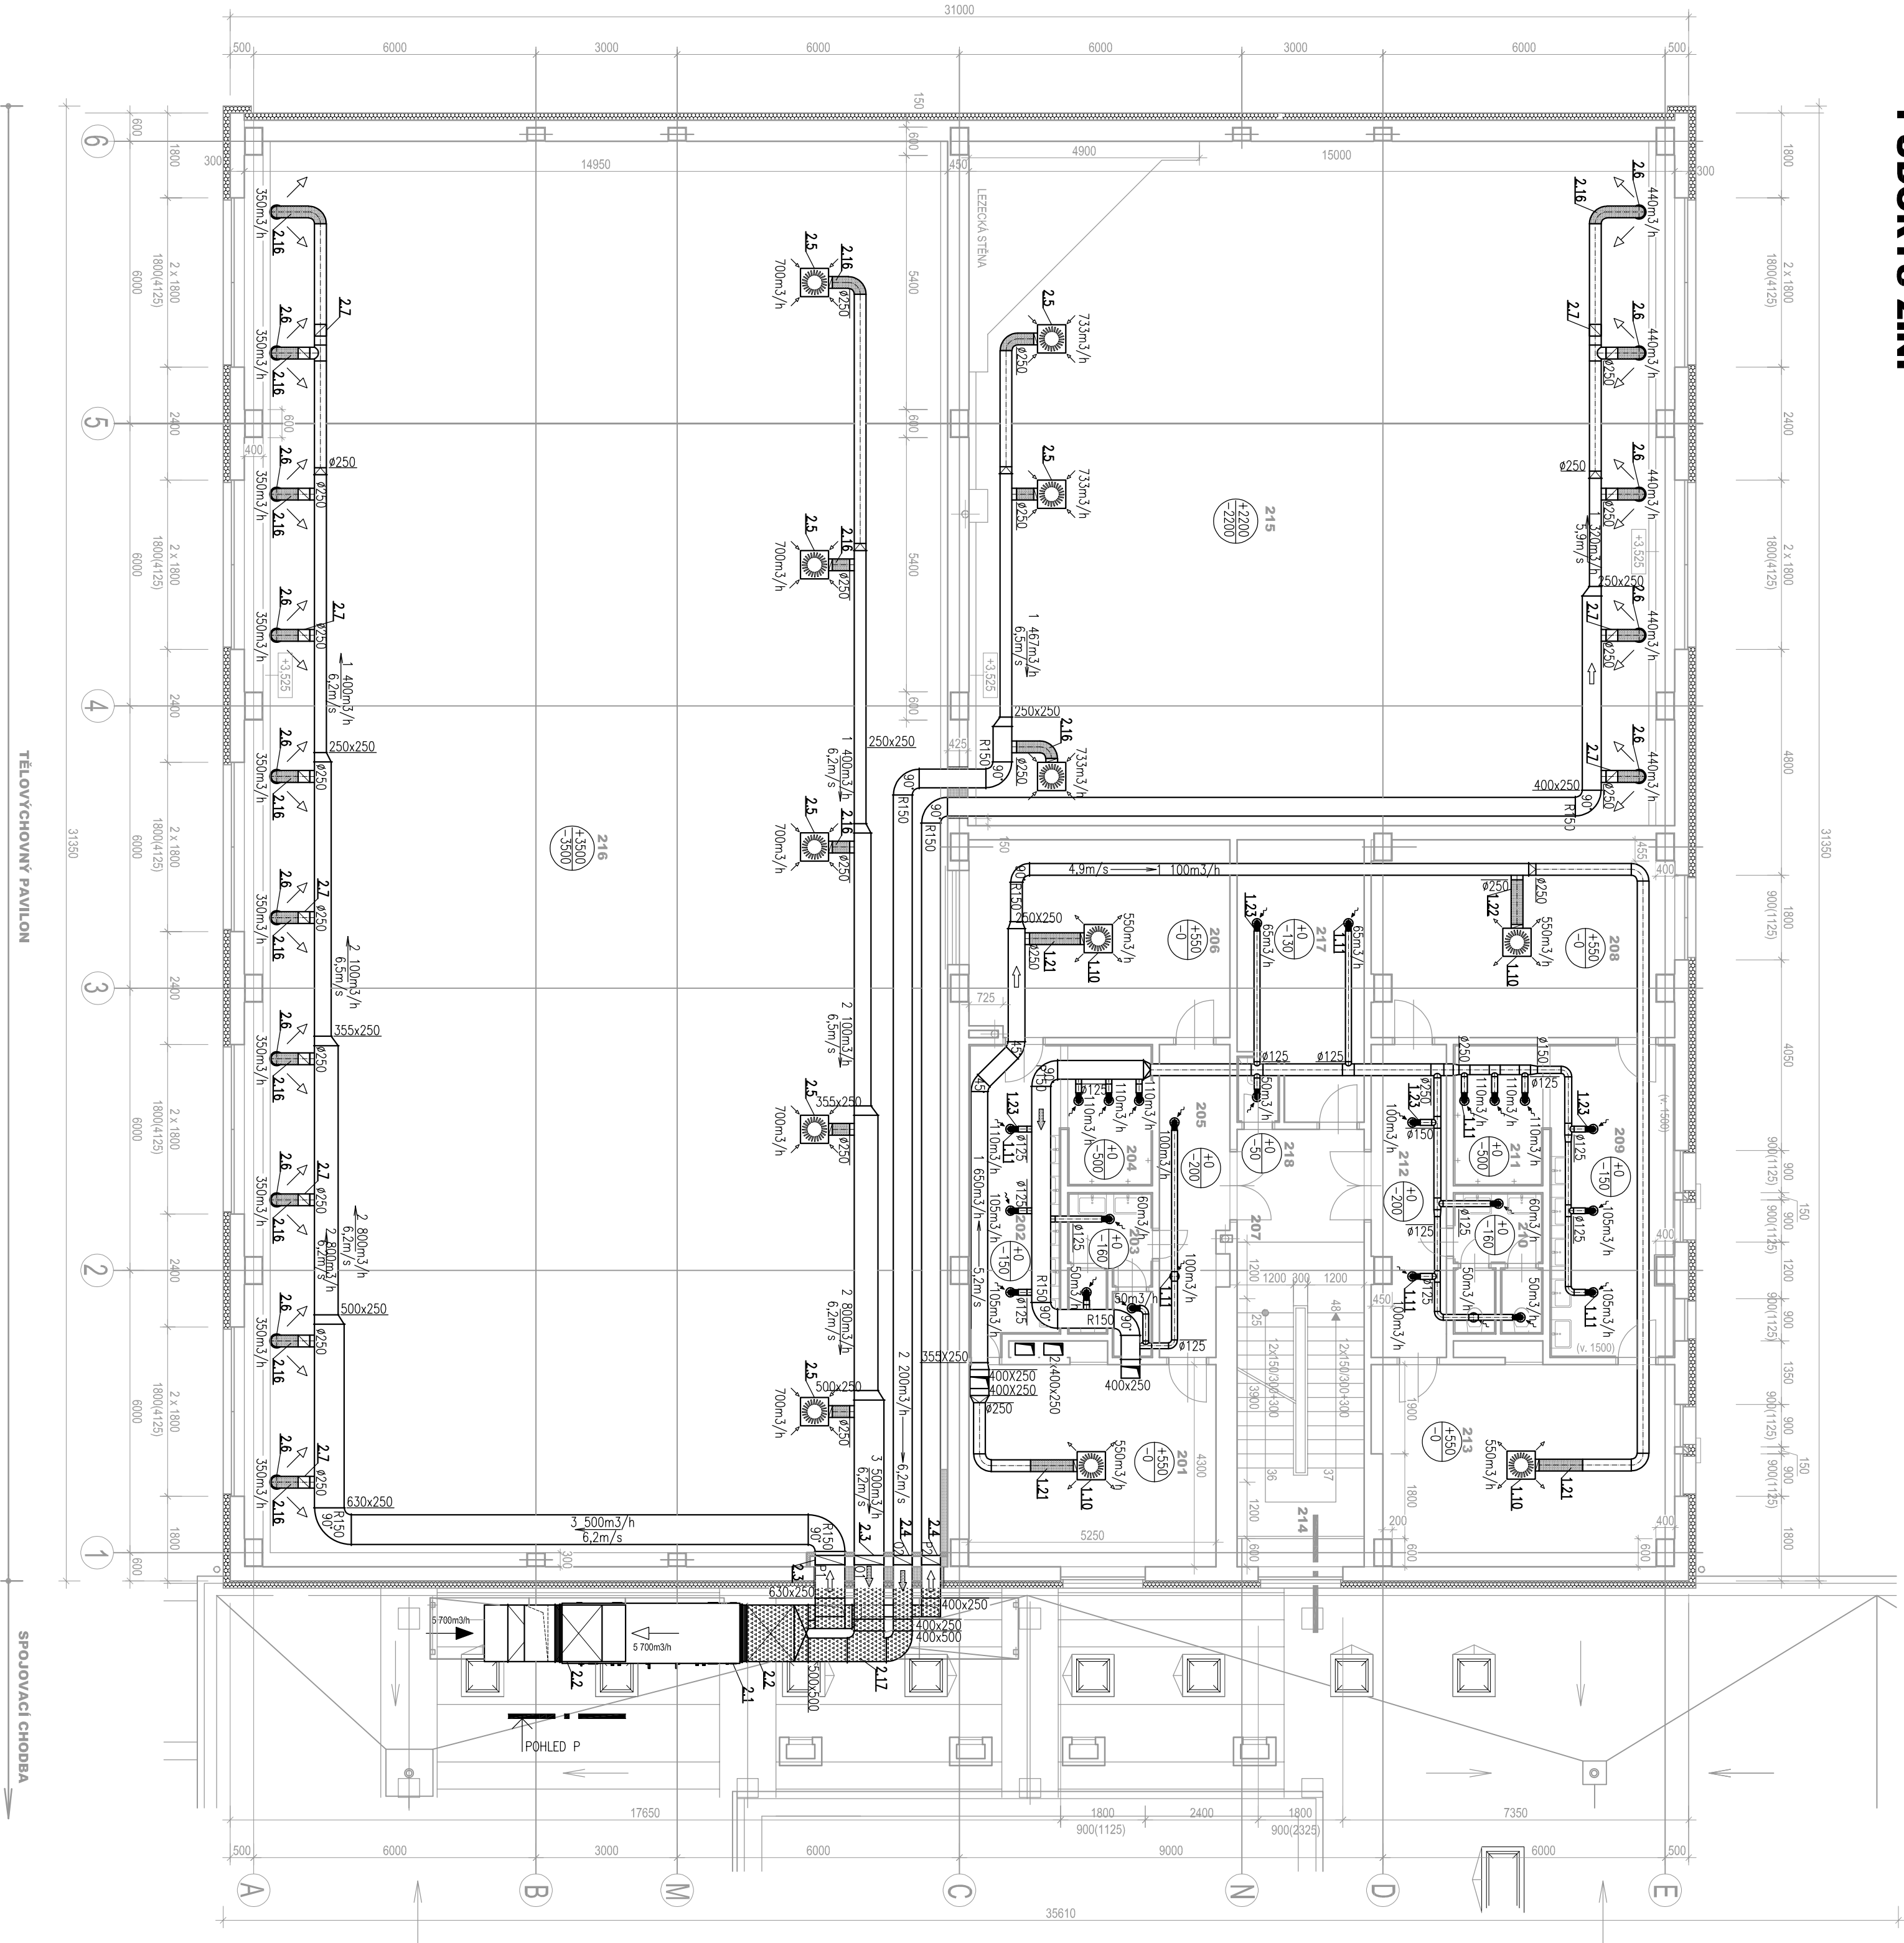


LEGENDA MÍSTNOSTÍ

OZN.	NÁZEV MÍSTNOSTI	PLOCHA (m2)	TPP (PODLEH)
201	SÁLNA HOŠI	22,58	20
202	UMÝVÁRNA HOŠI	12,81	20
203	WC HOŠI	5,50	20
204	SPRCHOVÝ HOŠI	5,40	20
205	CHODBA	9,12	20
206	SÁLNA HOŠI	23,16	20
207	CHODBA	6,48	20
208	SÁLNA DVŮRY	26,23	20
209	UMÝVÁRNA DVŮRY	17,65	20
210	WC DVŮRY	5,37	20
211	SPRCHOVÝ DVŮRY	5,70	20
212	CHODBA	10,37	20
213	SÁLNA DVŮRY	26,76	20
214	SCHOOSTIE	17,01	20
215	PROSTOR TELCOCKY	-	20
216	PROSTOR TELCOCKY	-	20
217	SKLAD	14,89	20
218	UKLAD	1,28	20

- Legenda VZT
- VZT jednotka
  - Turník hlava
  - Uzavírací klapka
  - Chlazený omeštitel
  - Otokní kalfový ventil napojení odtoku vody
  - Průtokový dílna
  - Podání hlava
  - Oteklé hadce
  - Teplná izolace II 20 mm
  - Průtokové možnosti vzduchu 1700 m3/h
  - Odolnost možnosti vzduchu 1100 m3/h

SCHEMA AREÁLU SKOLY

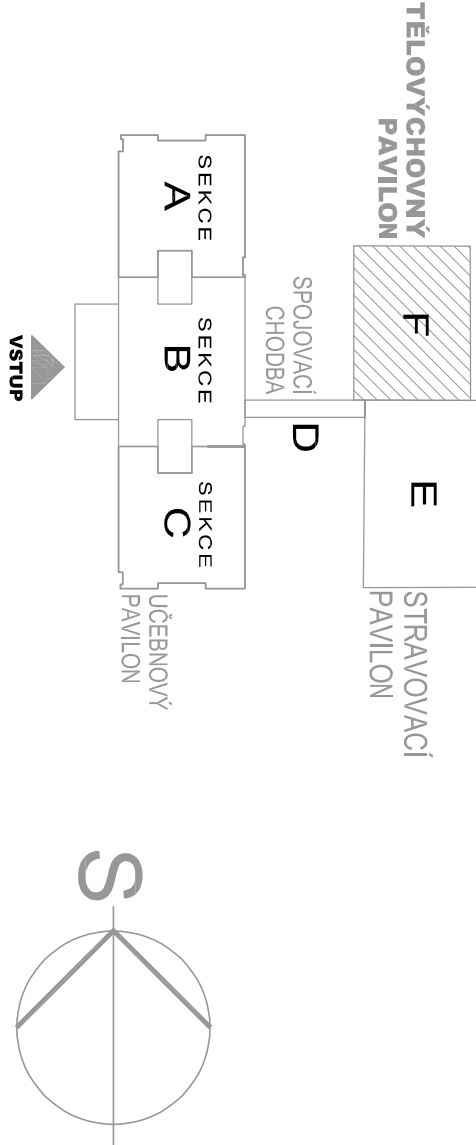

DOKUMENTACE PRO PROVEDENÍ STAVBY A VÝBĚR DODAVATELE

±0,000 = 1.NP = 296,80 m n. m.

SNÍŽENÍ ENERGETICKÉ NÁROČNOSTI TECHNOLOGII			
TELOVÝCHOVNÉHO PAVILONU GYBY			
VEDOUČÍ PROJEKTANT	ING. ARCH. M. STARYCHA	DATA	10/2024
ZOPROJEKTANT	---	ZAK. ČÍSLO	---
VYPRACOVAN	ING. P. HRBOTOVÝ	STUPEN	---
INVESTOR: GYMNAZIUM BRNO-JEŠTEŘ, příspěvková organizace, VĚROSTOVÁ 2, Brno			
D.1.3 VZDUCHOTECHNIKA			
MĚŘITRO			
1:100			
PŮDORYS 2.NP			
Č. VÝKRESU			
102			