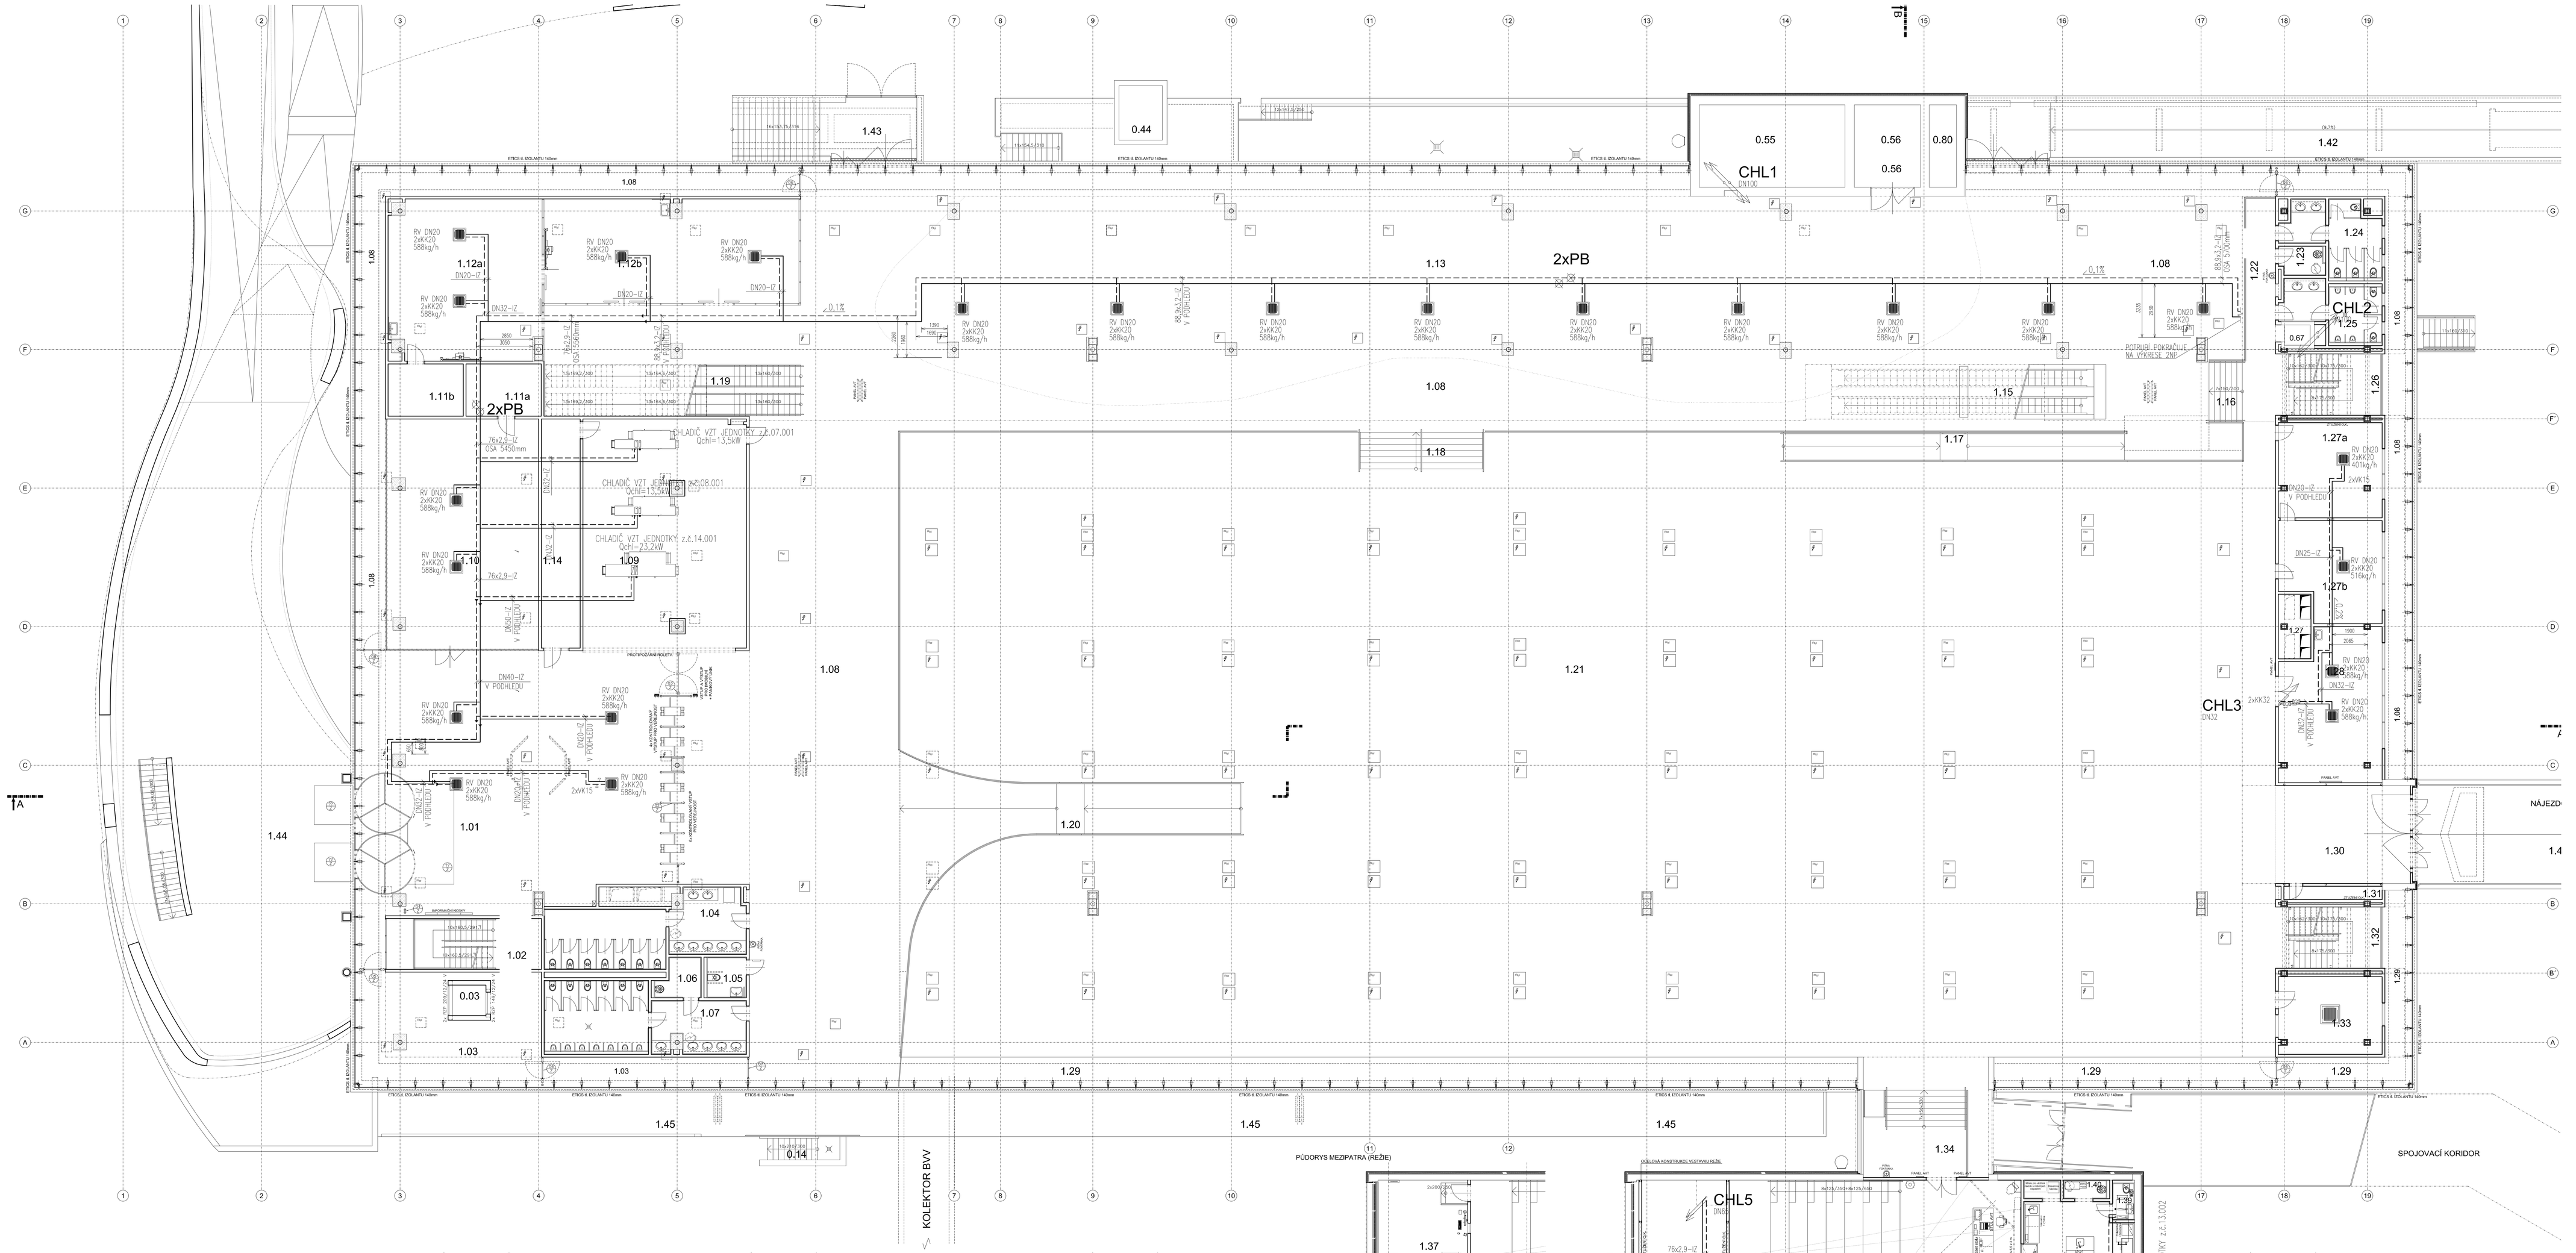
1.NP - LEGENDA MÍSTNOSTÍ:
Č.M. | ÚČEL MÍSTNOSTI | PLOCHA (m²) | S.V. (m)
1.01 VSTUPNÍ HALA 289,25 4,86
1.02 SCHODIŠTĚ 23,11 -
1.03 CHODBA 73,65 4,86
1.04 WC - ŽENY - NÁVŠTĚVNICI 34,84 2,70
1.05 WC - INVALIDÉ S ASISTENTEM 4,73 2,70
1.06 UKLIZOVÁ MÍSTNOST 4,60 2,70
1.07 WC - MUŽI - NÁVŠTĚVNICI 35,46 2,70
1.08 KOMUNIKACE 901,23 0,00
1.09 ŠATNA S OBSLUHOU 110,76 5,30
1.10 PRODEJNA 103,83 3,90
1.11a SKLAD PRODEJNY 11,52 3,30
1.11b SKLAD OLEJŮ 11,52 3,30
1.12a ÚLNY 70,72 3,90
1.12b ÚLNY 77,30 3,90
1.13 GĚTÍNĚ EC 581,41 4,86
1.14 ŠATNA BEZ OBSLUHY (šatní boxy) 26,04 5,30
1.15 POJÍZDNÉ SCHODY - -
1.16 SCHODIŠTĚ 5,89 -
1.17 RAMPA 27,69 -
1.18 SCHODIŠTĚ 13,07 -
1.19 OCELOVÉ SCHODIŠTĚ 37,67 -
1.20 RAMPA 67,54 -
1.21 EXPOZICE 2402,12 11,43
1.22 CHODBA 23,27 2,77
1.23 UKLIZOVÁ KOMORA 3,60 2,50
1.24 WC - ŽENY - NÁVŠTĚVNICI 16,37 2,50
1.25 WC - MUŽI - NÁVŠTĚVNICI 14,30 2,50
1.26 SCHODIŠTĚ 15,94 -
1.27 VZT ŠACHTA 6,08 7,85 / 3,11
1.27a KANCELÁŘ - EXT. ZAMĚSTNANCI 28,68 2,60
1.27b KANCELÁŘ - EXT. ZAMĚSTNANCI 28,03 2,60
1.28 STUDOVNA, RELAX 43,77 2,60
1.29 PARAPET OBVODOVÉHO PLÁŠTĚ 115,09 1,10 / 1,30 / 3,30
1.30 VÝJEZD 36,74 5,30
1.31 TECHNICKÁ MÍSTNOST 3,83 2,60
1.32 SCHODIŠTĚ 15,94 -
1.33 VELÍN + ODTĚŇOVÁ EPS 23,56 2,60
1.34 VSTUP DO SCIENCE THEATRE 43,01 5,30 / 7,85
1.35 SCIENCE THEATRE 186,89 4,30 / 7,85
1.36 STROJOVNA VZT + SKLAD 55,59 5,75
1.37 REZE (+ mezipatro) 26,05 2,30
1.38 PŘÍPRAVNA 64,51 3,60
1.39 SOCIÁLNÍ ZAŘÍZENÍ 2,40 2,70
1.40 UKLIZOVÁ KOMORA 2,00 2,70
1.41 VENKOVNÍ RAMPA 61,92 -
1.42 VENKOVNÍ RAMPA 104,60 -
1.43 VENKOVNÍ SCHODIŠTĚ 36,70 -
1.44 VSTUPNÍ PŘÍSTŘEŠEK 462,00 -
1.45 VENKOVNÍ ŽB LÁVKA 193,60 -
- - 285 -
0.03 VYTAHOVÁ ŠACHTA 5,30 -
0.44 VYTAHOVÁ ŠACHTA 4,34 -
0.55 ŠACHTA VZT 35,07 -
0.56 VYTAHOVÁ ŠACHTA 15,96 -
0.67 VYTAHOVÁ ŠACHTA 1,53 -
0.80 VZT ŠACHTA 6,56 -
CHL1
CHL2
CHL3
CHL5
2xPB
KOLEKTOR BVV
PODORYS MEZIPATRA (REŽIE)
SPOJOVACÍ KORIDOR
NÁJEZD
SCHÉMA ZAPOJENÍ VZT JEDNOTKY
CHLADIČ VZT JEDNOTKY z.č.07.001 Qchl=13,5kW
CHLADIČ VZT JEDNOTKY z.č.08.001 Qchl=13,5kW
CHLADIČ VZT JEDNOTKY z.č.14.001 Qchl=23,2kW
CHLADIČ VZT JEDNOTKY z.č.13.001 Qchl=37,7kW
CHLADIČ VZT JEDNOTKY z.č.13.002 Qchl=24,1kW
DVOUCESTNÝ REGULAČNÍ VENTIL – DODÁVKA MaR
NAPOJENO NA HLAVNÍ ROZVOD CHLADÍCÍ VODY
KOMORA VZT JEDNOTKY
DODÁVKA VZT
DODÁVKA CHLAZENÍ
LEGENDA
CHLAZENÁ VODA - PŘÍVOD (6°C)
CHLAZENÁ VODA - VRAT (12°C)
KAZETOVÝ FANCOIL
PODSTROPNÍ FANCOIL
±0,000 = 207,650 m n.m.
SOUŘADNICOVÝ SYSTÉM: JTSK
VÝŠKOVÝ SYSTÉM: BALT p.v.
Č. REVIZE / REVISION NO. | DATUM VYDÁNÍ / DATE OF ISSUE | POPIS REVIZE / DESCRIPTION OF THE REVISION | VYPRACOVAL / ELABORATED BY
GENERÁLNÍ PROJEKTANT / GENERAL DESIGNER
K4 ARCHITEKTI
Kvasinova 8/10, 613 00 Brno
tel.: +420 541 126 610
fax: +420 541 126 615
e-mail: brno1k4@k4.cz
www.k4.cz
INVESTOR / CLIENT: JIHOMORAVSKÝ KRAJ, zastoupený Mgr. Michalem Hašlarem, hejtmanem, Brno, Žerotínovo nám. 3/5, PSČ 601 82
OBJEDNATEL / PROJECT MANAGER: JIHOMORAVSKÝ KRAJ, zastoupený Mgr. Michalem Hašlarem, hejtmanem, Brno, Žerotínovo nám. 3/5, PSČ 601 82
SUBDODAVATEL / SUBCONTRACTOR: K-PROJEKCE Kubíkové spol. s r. o., Zámecká 6, 621 00 Brno, tel.: +420 547 240 598, e-mail: kkubikova@kubikova.cz
ČÍSLO PARE / DOCUMENT SET NUMBER:
AUTORIZACE / AUTHORIZED BY:
NÁZEV AKCE / TITLE: MORAVIAN SCIENCE CENTRE BRNO
MANAŽER PROJEKTU / PROJECT MANAGER: Ing. Jiří Haiš
ARCHITEKT / ARCHITECT: Ing. arch. Zdena Němcová
HLAVNÍ INŽENÝR / CHIEF PROJECT MANAGER: Ing. Marek Svoboda
PROJEKTANT / DESIGNER: Jiří Kukučka
ZAKÁZKA Č. / CONTRACT NO.: 837
ODDÍL / SE PARTS:
STAVEBNÍ OBJEKT / BUILDING PART: SO 01 Modernizace objektu MSCB
DATUM / DATE: srpen 2010
MĚŘÍTKO / SCALE: 1:100
OBCHODNÍ SOUBOR / PACKAGE: F1.1.4b Technika prostředí staveb
STUPEŇ PD / PROJECT STATUS: DPS
KÓD DOKUMENTU / DOCUMENT CODE: F1.1.4b
OBSAH / CONTENTS: PŮDORYS 1NP
ČÍSLO VÝKRESU / DRAWING NUMBER: 0837_05_06_103_00
REVIZE / REVISION: