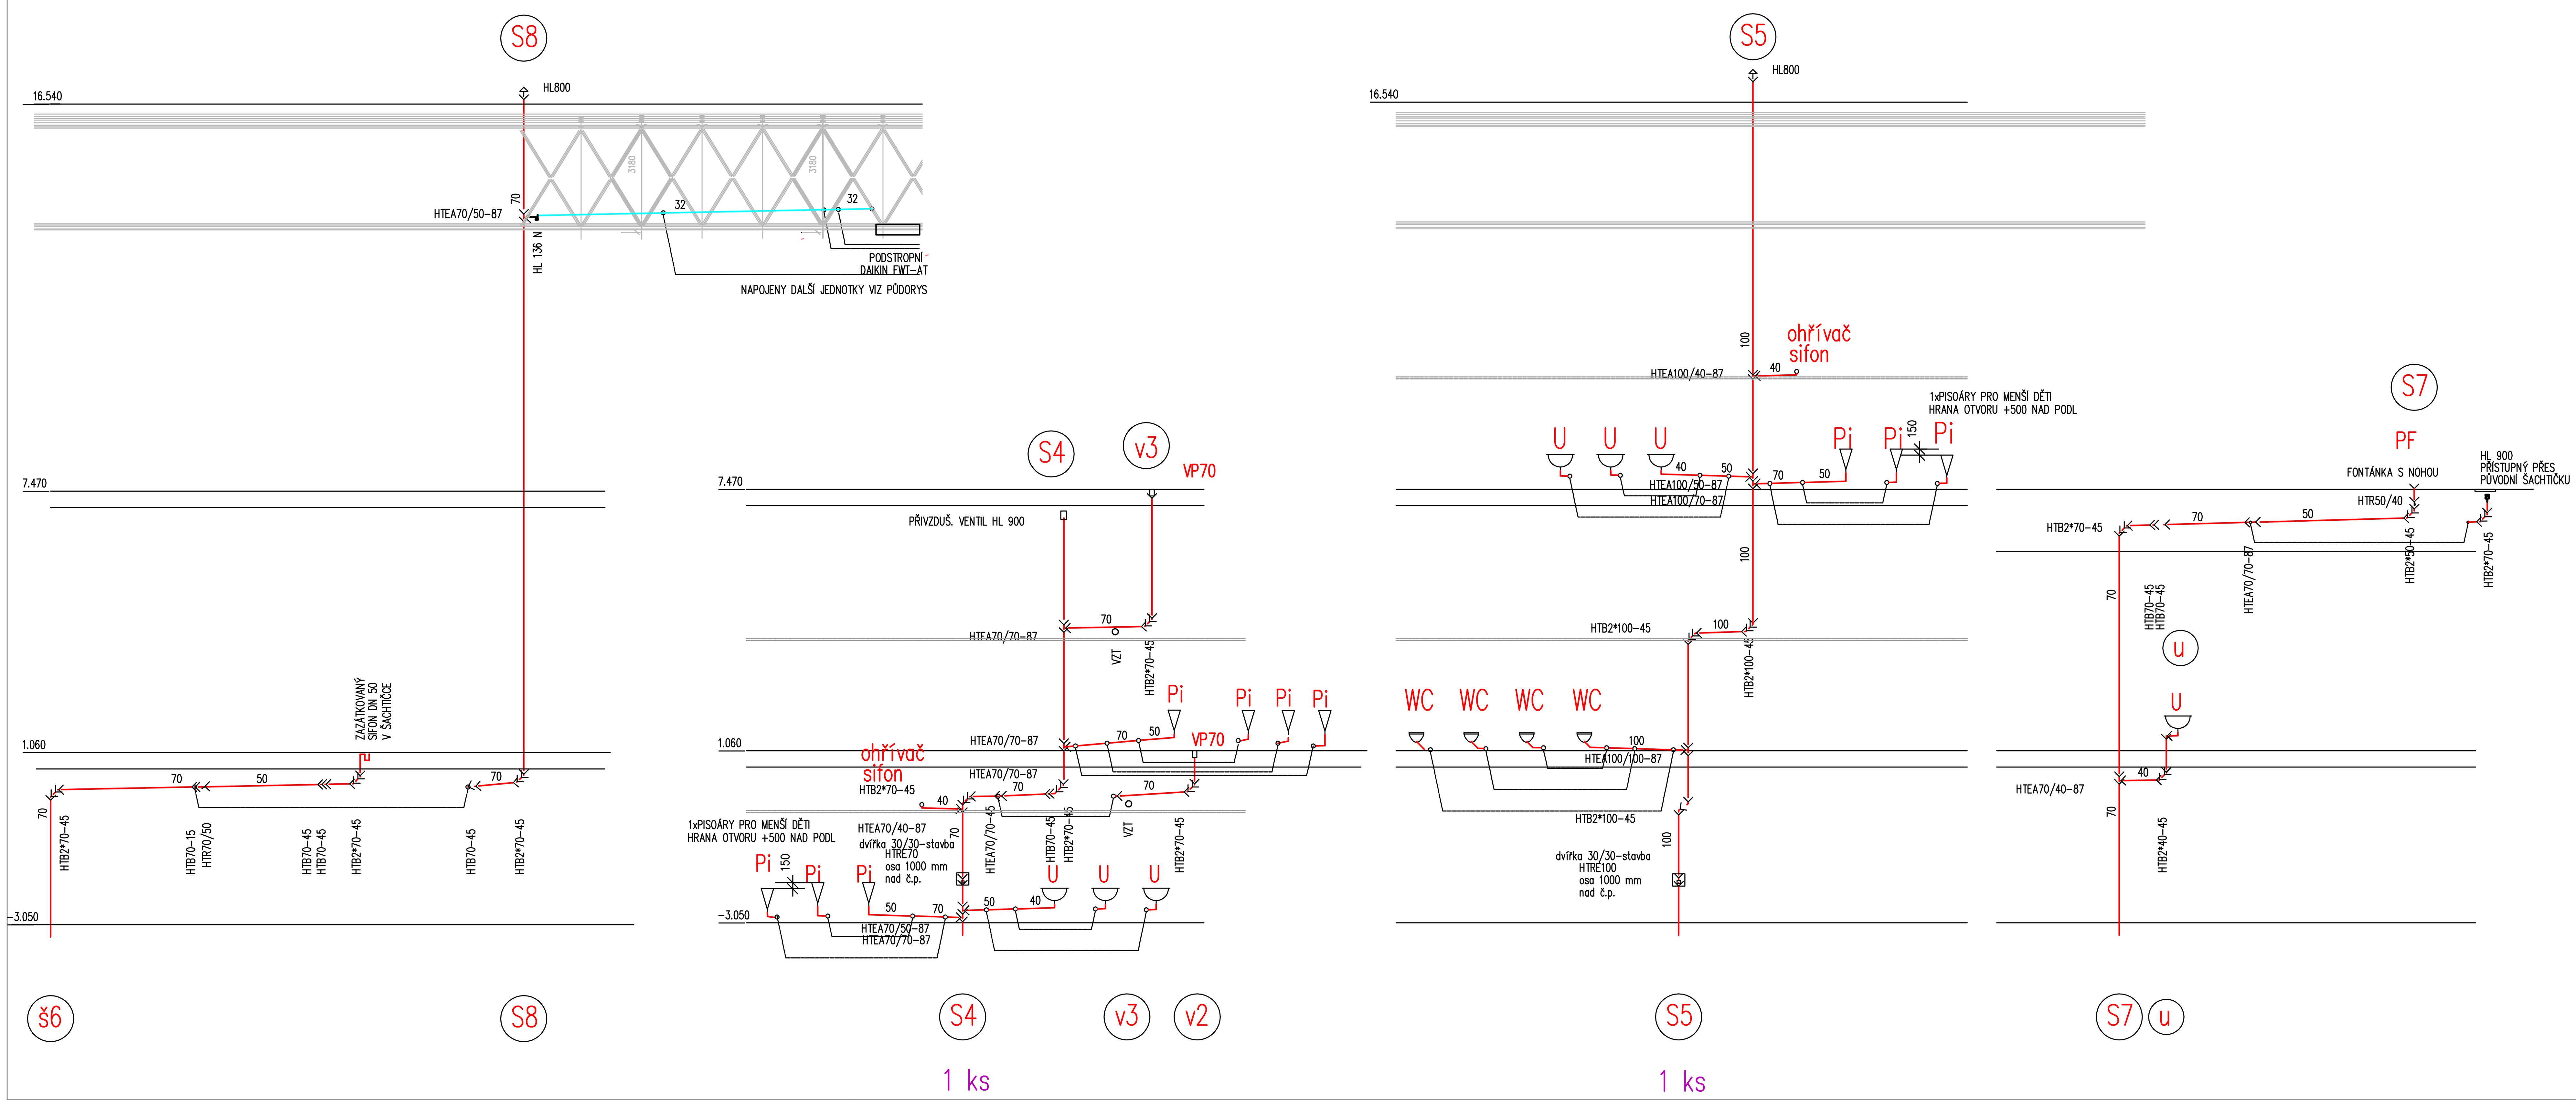

±0,000 = 207,650 m n.m.

SOUŘADNICOVÝ SYSTÉM: JTSK
VÝŠKOVÝ SYSTÉM: BALT p.v.

Č. REVIZE: REVISION NO.:	DATUM VYDÁNÍ: DATE OF ISSUE:	POPIS REVIZE: DESCRIPTION OF THE REVISION:	VYPRACOVAL: ELABORATED BY:

GENERÁLNÍ PROJEKTANT: GENERAL DESIGNER:
K4 a.s.
Kociánka 8/10, 612 00 Brno
tel.: +420 541 126 611
fax.: +420 541 126 610
e-mail: brno%%064k4.cz
www.k4.cz

INVESTOR: CLIENT: JIHOMORAVSKÝ KRAJ, zastoupený Mgr. Michalem Haškem, hejtmanem Brno, Žerotínovo nám. 3/5, PSČ 601 82

OBJEDNATEL: PROJECT MANAGER: JIHOMORAVSKÝ KRAJ, zastoupený Mgr. Michalem Haškem, hejtmanem Brno, Žerotínovo nám. 3/5, PSČ 601 82

SUBDODAVATEL: SUBCONTRACTOR:

AUTORIZACE: AUTHORIZED BY:

ČÍSLO PARÉ: DOCUMENT SET NUMBER:

NÁZEV AKCE: TITLE: MORAVIAN SCIENCE CENTRE BRNO

MANAŽER PROJEKTU: PROJECT DIRECTOR: Ing. Jiří Heinl
ARCHITEKT: ARCHITECT: Ing. arch. Zdena Němcová
HLAVNÍ INŽENÝR: CHIEF PROJECT MANAGER: Ing. Marek Svoboda
PROJEKTANT: DESIGNER: Kateřina Stratilová
ZAKÁZKA Č.: CONTRACT NO.: 837
ODDÍL: PART: 05
DATUM: DATE: únor 2011
MĚŘÍTKO: SCALE: 1:100

STAVEBNÍ OBJEKT: BUILDING PART: SO 01 Modernizace objektu MSCB

OBCHODNÍ SOUBOR: PACKAGE: F1.1.4e Zdravotechnika

STUPEŇ PD: PROJECT STATUS: DPS
KÓD DOKUMENTACE: CODE: F1.1.4e

OBSAH: CONTENT: STOUPAČKY KANALIZACE-1

ČÍSLO VÝKRESU: DRAWING NUMBER: 0837_05_09_114_00
REVIZE: REVISION: