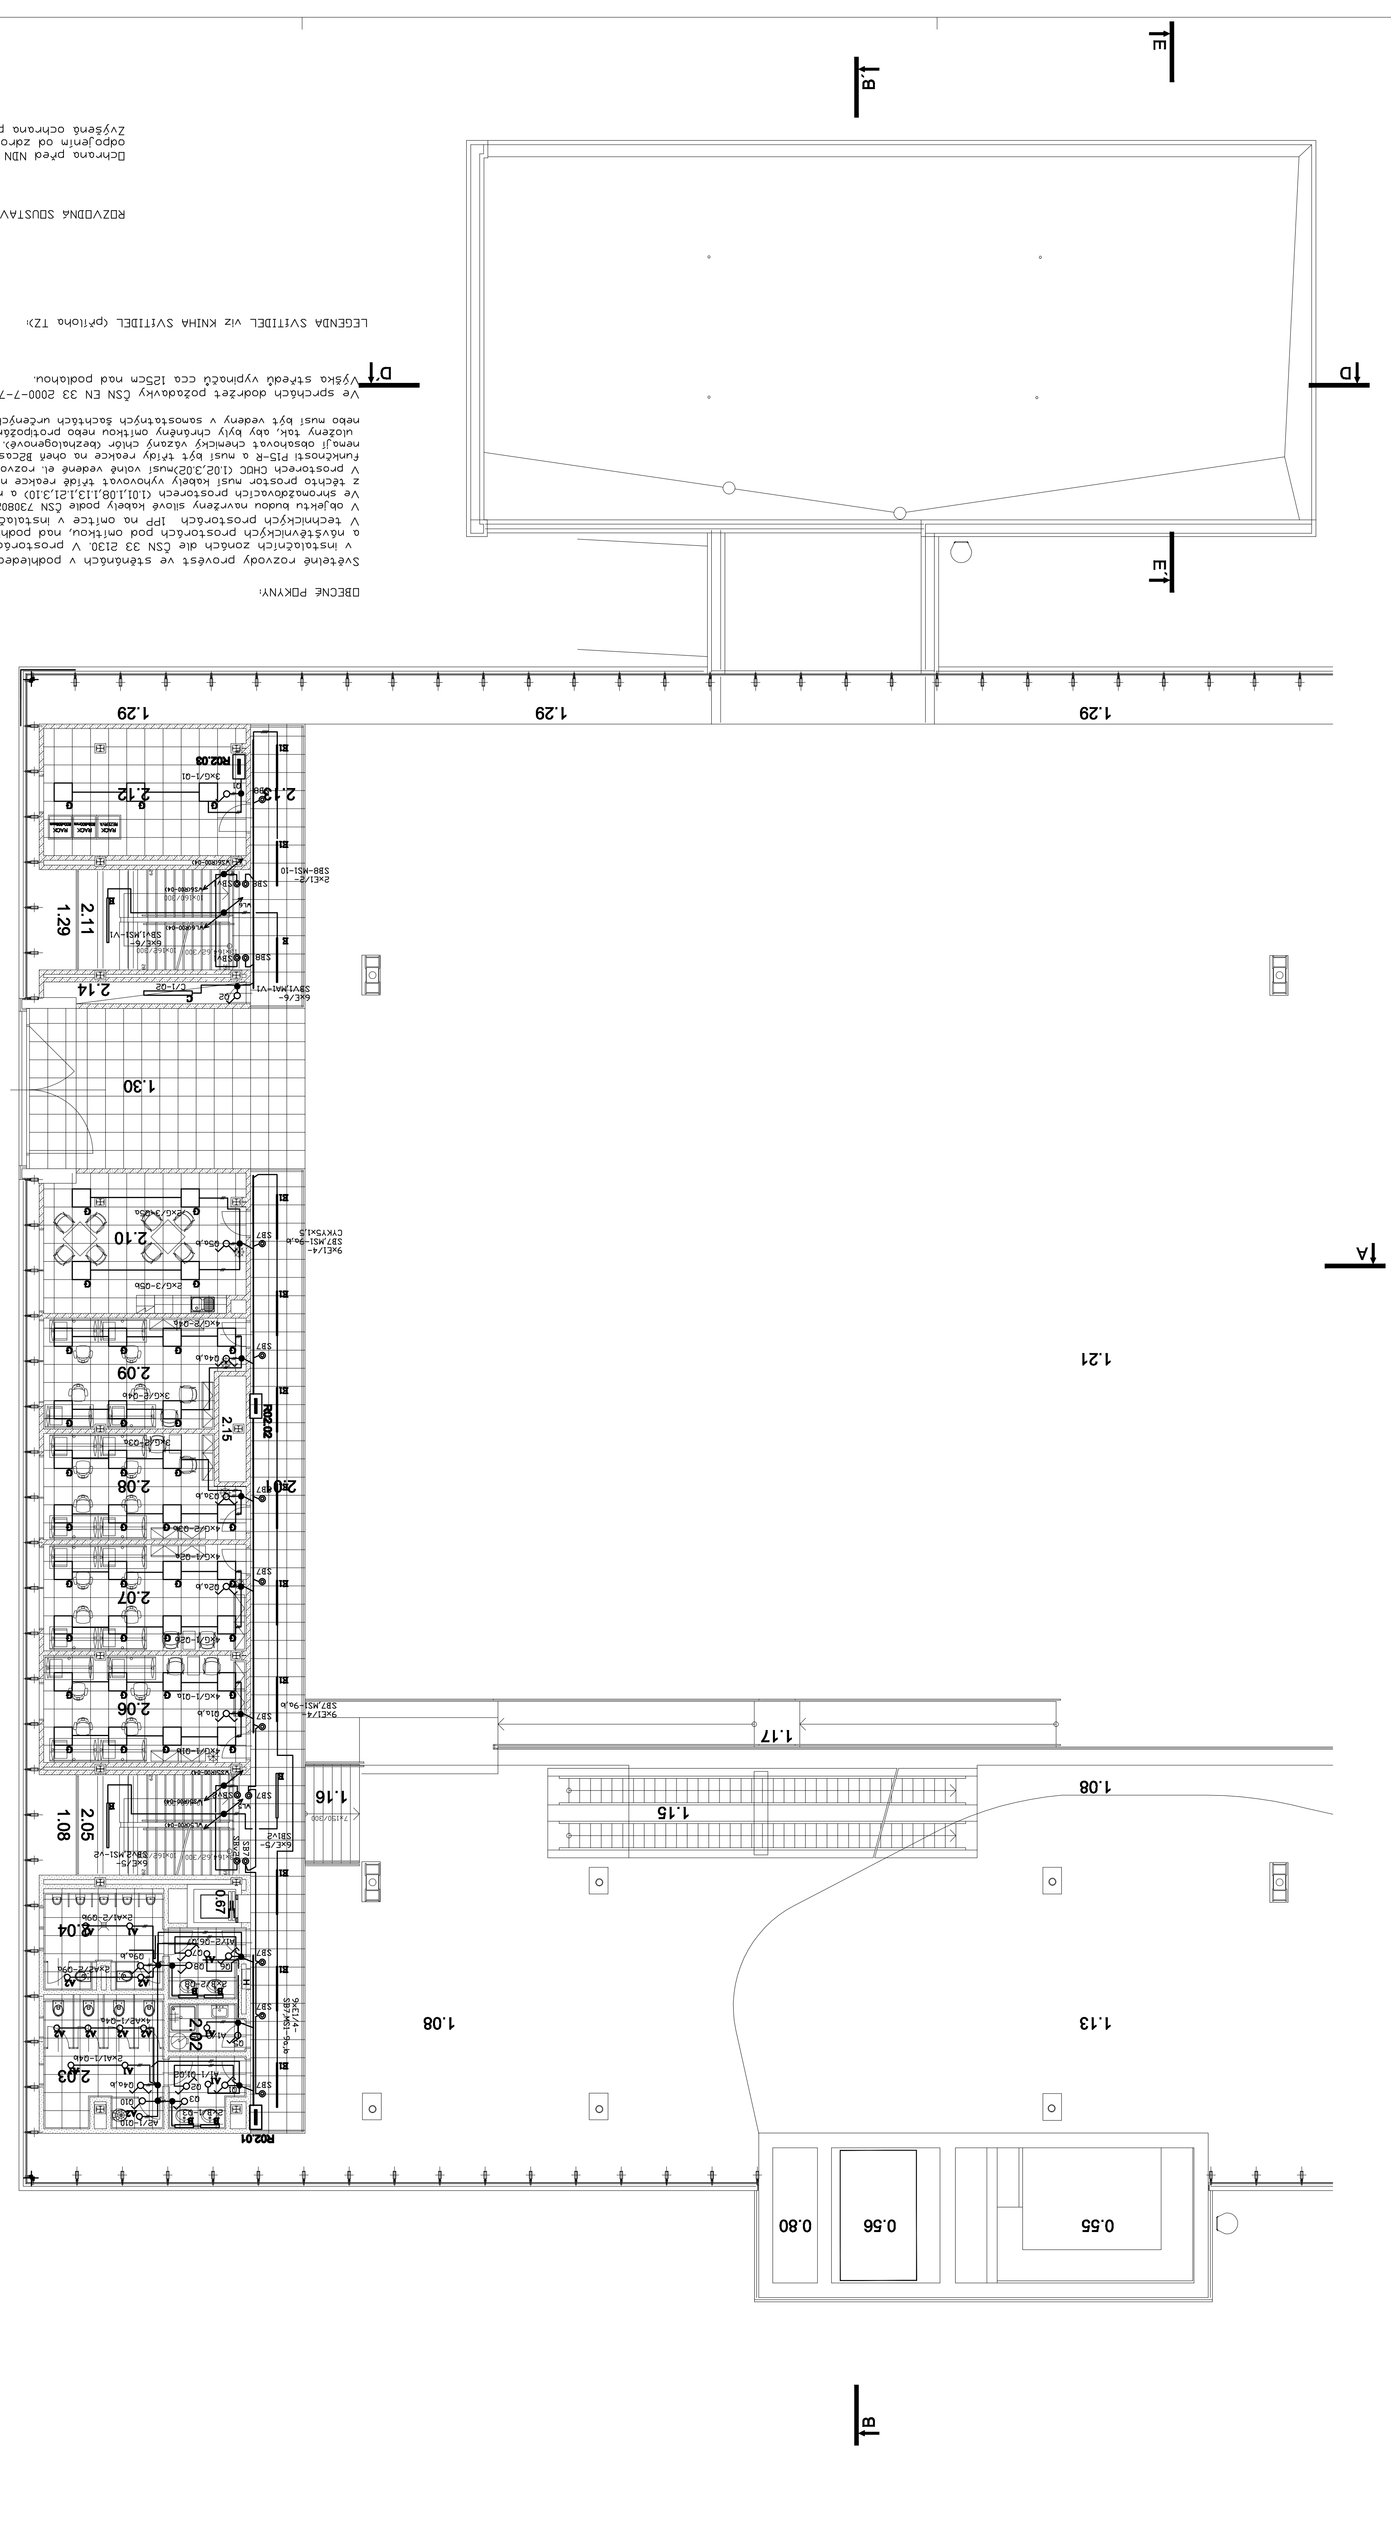

DŮLEŽITÉ POKYNY:

Světelné rozvody provést ve stěnách v podhledech v instalačních žlabech
v instalačních zónách dle ČSN 33 2130. V prostorách konferenčních, sociálních zařízení
a instalačních prostorách JPP na omítce v instalačních žlabech.
V technických prostorách pod omítkou, nad podhledem vzdušech.
V ve smradlavých prostorách (101,108,113,121,310) a na nouzujících svítidlech
z těchto prostor musí kabely vyhovovat třídě reakce na oheň B2ca1,d0.
V prostorách CHCC (102,302musí vona vedené el. rozvody splňovat třídu
nemají dissonovat chemicky vzdory dým deztoxigenovat). Nebo musí být kabely
funkčnosti PH5-P a musí být třídy reakce na oheň B2ca1,d0. Izolace kabelů
nebo musí být vedeny v samostatných scházejících pro el. rozvody.
- uložený tak, aby byly chráněny omítkou nebo protipožární ochranou v tl. nejméně 10 mm

LEGENDA SVÍTIDEL viz KNIHA SVÍTIDEL (přílohe TZ).

RDZVODNÁ SOUSTAVA 3 + PEN AC 400V / TN-C
3 + PEN AC 400V / TN-C-S
3 + PE+N AC 400V / TN-S

Ochrana před NBN dle ČSN EN 33 2000-4-41 ed2 samočinným odpojením od zdroje napájení
Zvýšená ochrana proudovým chráničem dle tě2e normy.

VÝSTAVBA SCHODIŠTĚ

Výška stěnáčů vyplnočů cca 125cm nad podlahou.

D1