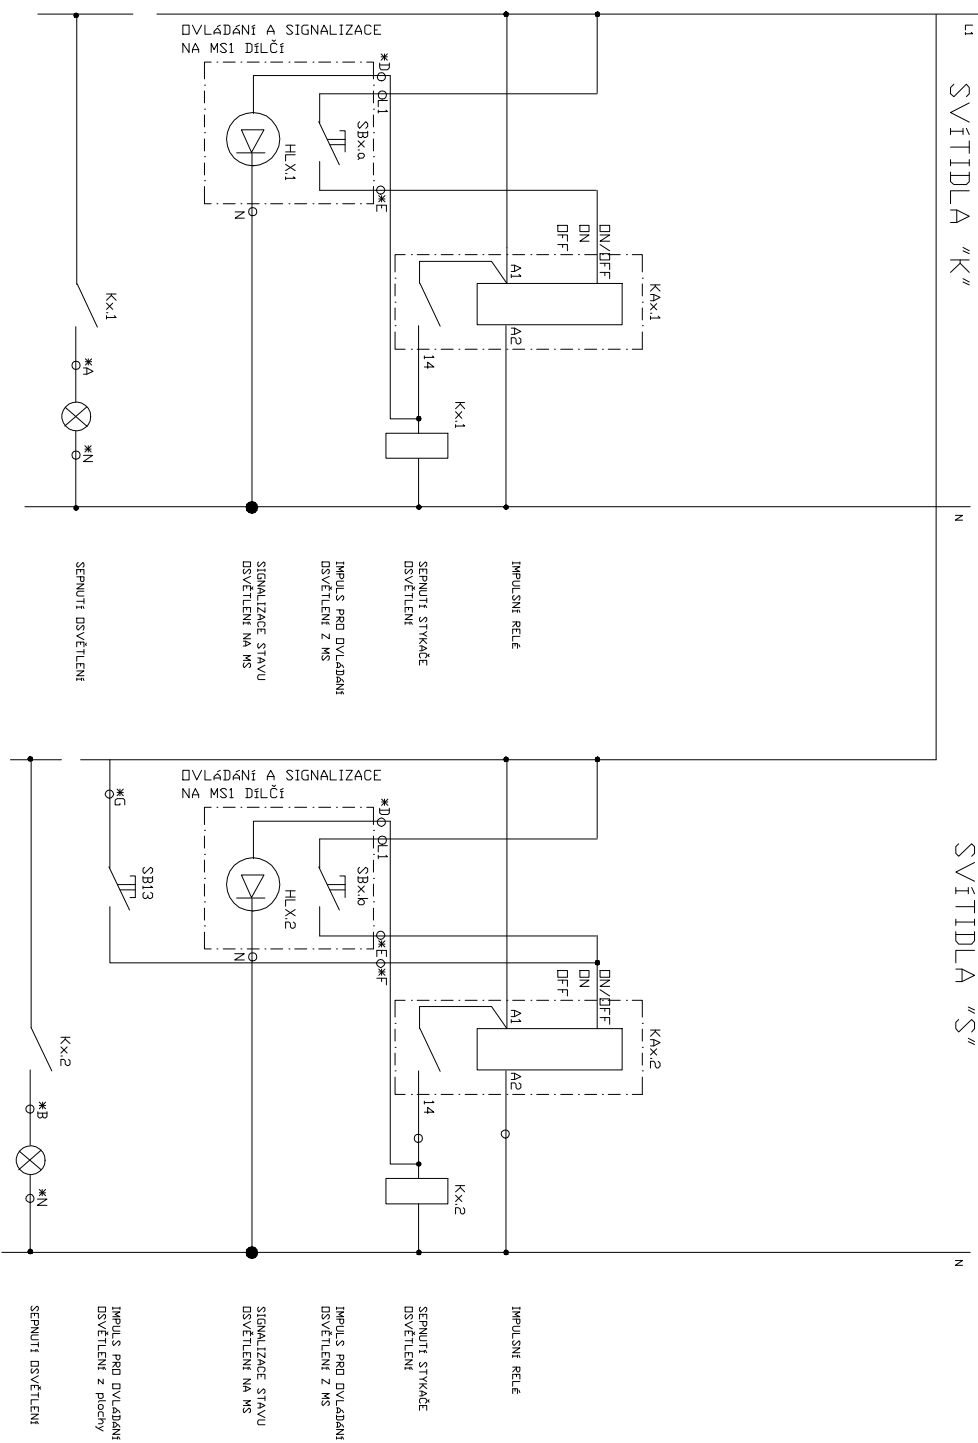


OSVĚTLENÍ VENKOVNÍ PŘÍSTŘEŠEK



[illegible]