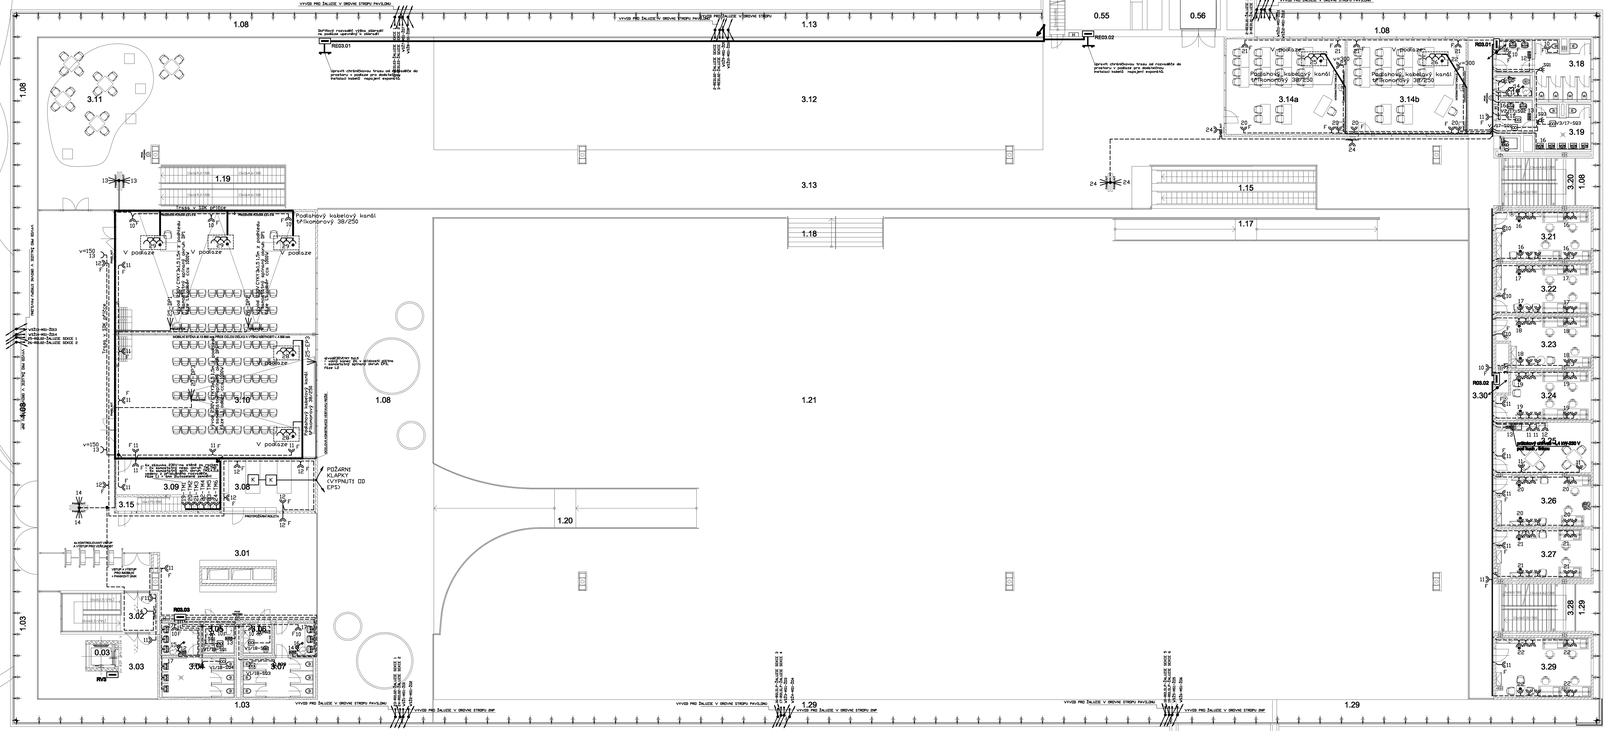
3.16
0.55
0.56
RO3.02
1.08
1.13
3.12
3.13
1.18
1.17
1.15
1.20
1.21
1.29
3.11
3.10
3.09
3.08
3.15
3.01
3.02
3.03
3.04
3.05
3.06
3.07
3.14a
3.14b
3.18
3.19
3.20
3.21
3.22
3.23
3.24
3.25
3.26
3.27
3.28
3.29
3.30
V podlaze
Podlahový kabelový kanál třímkanálový 38/250
PŘÍSTUPNÉ MÍSTO
PODLAHOVÉ KRABICE
PODLAHOVÉ KRABICE
PODLAHOVÉ KRABICE