


ZAKLADY – PATKY

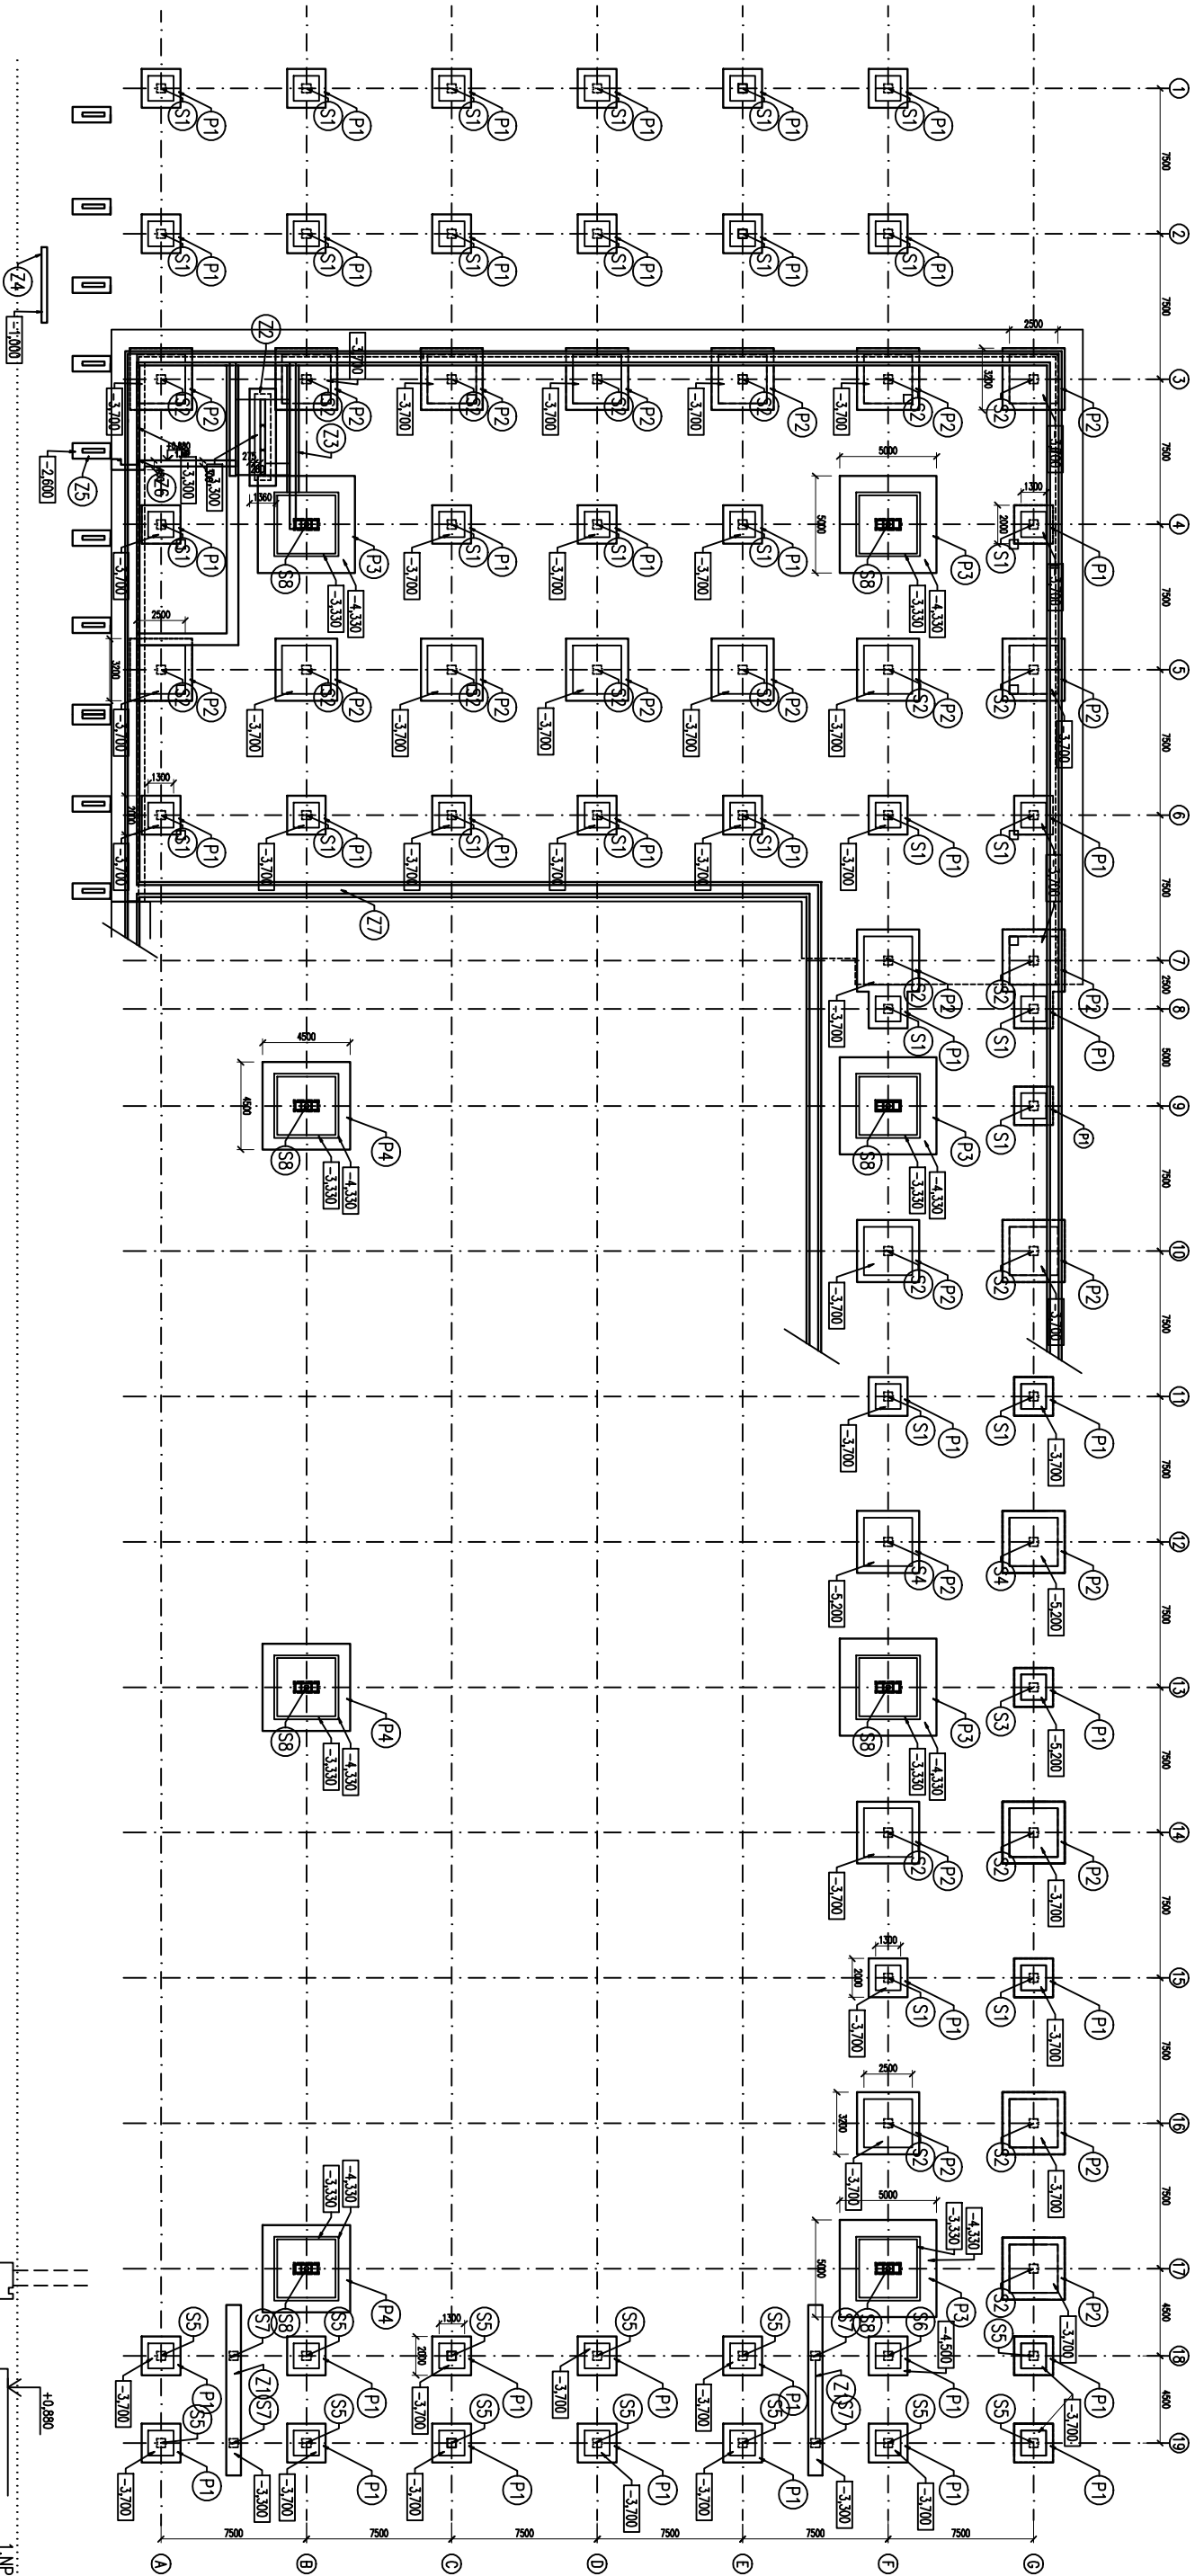

ŘEZY – ZAKLADY

