


KATASTRÁLNÍ SITUAČNÍ VÝKRES

M 1 : 1 000

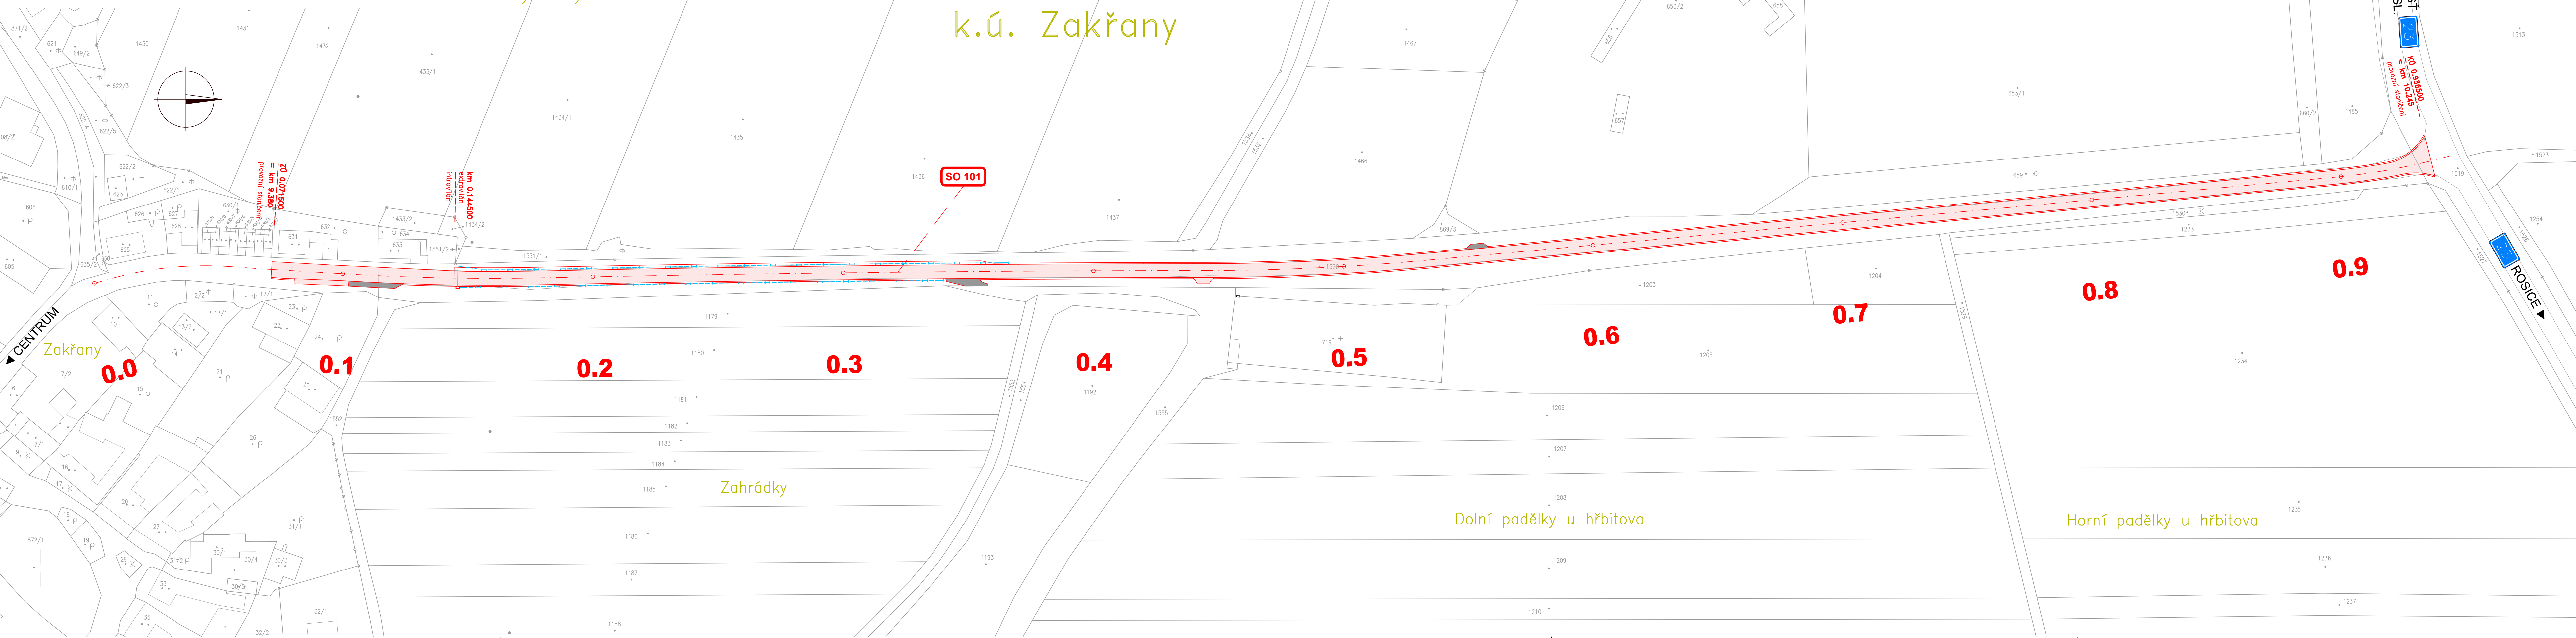

LEGENDA:

LEGENDA PLOCH:

- ASFALTOVÁ VOZOVKA
- ASFALTOVÝ RECYKLÁT – NÁPOJENÍ SJEZDŮ

KATASTR:

- HRANICE PARCEL
- VNITŘNÍ DĚLENÍ PARCEL
- PARCELNÍ ČÍSLA


OSTATNÍ:

- ČÍSLO STAVENÍHO OBJEKTU
- NAVRŽENÝ STAV

SEZNAM STAVEBNÍCH OBJEKTŮ:

- OPRAVA SILNICE III/39411 ZAKŘANY - KŘIŽOVATKA I/23



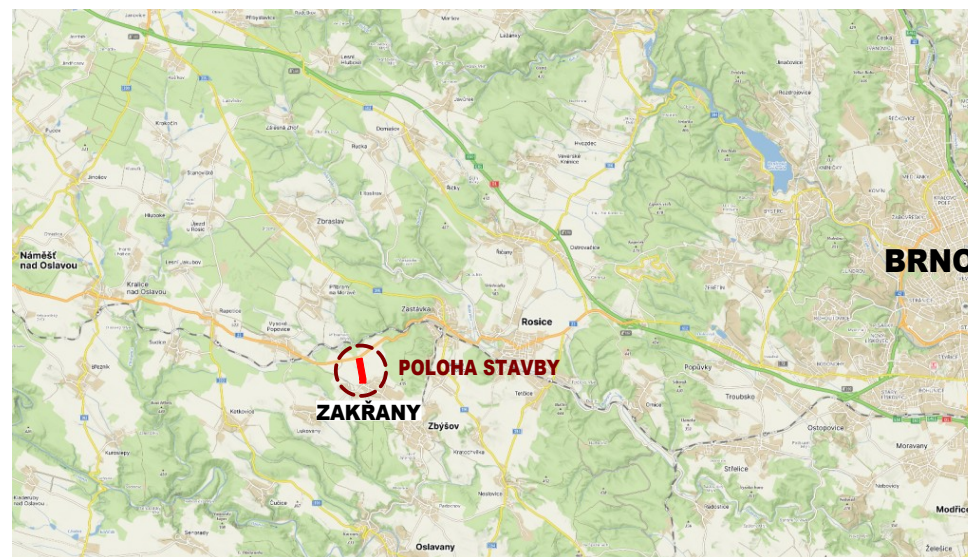

PŘEHLEDNÁ SITUACE POLOHY STAVBY:


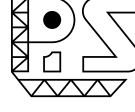




INVESTOR	SPRÁVA A ÚDRŽBA SILNIC JIHOŘAVSKÉHO KRAJE ŽEROTINOVŮ NÁMĚSTÍ 449/3 602 00 BRNO	
PROJEKTOVÝ MANAŽER	ING. MARKÉTA KARBANOVÁ	

ČÁST C

SOÚŘADNÝ SYSTÉM: S - JTSK VÝŠKOVÝ SYSTÉM: B.p.v.			
OZN. ZMĚNY	POPIS ZMĚNY	DATUM	PODPIS

ZHOTOVITEL	VIAPONT, s.r.o. VODNÍ 258/13, 602 00 BRNO TEL: 543 217 590, viapont@viapont.cz, www.viapont.cz		
ZAKÁZKOVÉ ČÍSLO	2466-19		
ZODP. PROJEKTANT	ING. MICHAELA POTOČKOVÁ		
VYPRACOVAL	ING. MICHAELA POTOČKOVÁ		
KONTROLOVAL	ING. IVO FISCHER		

GENERÁLNÍ PROJEKTANT SDRUŽENÍ FIREM VIAPONT - RD SÚS Jmík 2021	VIAPONT, s.r.o. VODNÍ 258/13, 602 00 BRNO TEL: 543 217 590, viapont@viapont.cz, www.viapont.cz		  	
	PIS PECHAL, s.r.o. LIDICKÁ 1876/42, 602 00 BRNO TEL: 513 030 460, pis@pechal.cz, www.pechal.cz			
	IM-PROJEKT, INŽENÝRSKÉ A MOSTNÍ KONSTRUKCE, s.r.o. VODNÍ 970/1, 602 00 BRNO TEL: 533 446 080-2, im-projekt@im-projekt.cz, www.im-projekt.cz			
	HLAVNÍ PROJEKTANT KRAJ: JIHOŘAVSKÝ	ING. JACEK WENDRINSKI, PH.D. ORP: BRNO-ŘENKOV		
STAVBA:		KATASTR: ZAKŘANY		
III/39411 ZAKŘANY - KŘIŽOVATKA I/23			FORMÁT	7 x A4
			DATUM	DUBEN 2025
			STUPEŇ	PDPS
			ČÍSLO ZAK.	2466-19
			MĚŘÍTKO	1 : 1 000
PŘÍLOHA: KATASTRÁLNÍ SITUAČNÍ VÝKRES			ČÍSLO PŘÍLOHY: C.02	ČÍSLO PŘÍLOHY: C.02