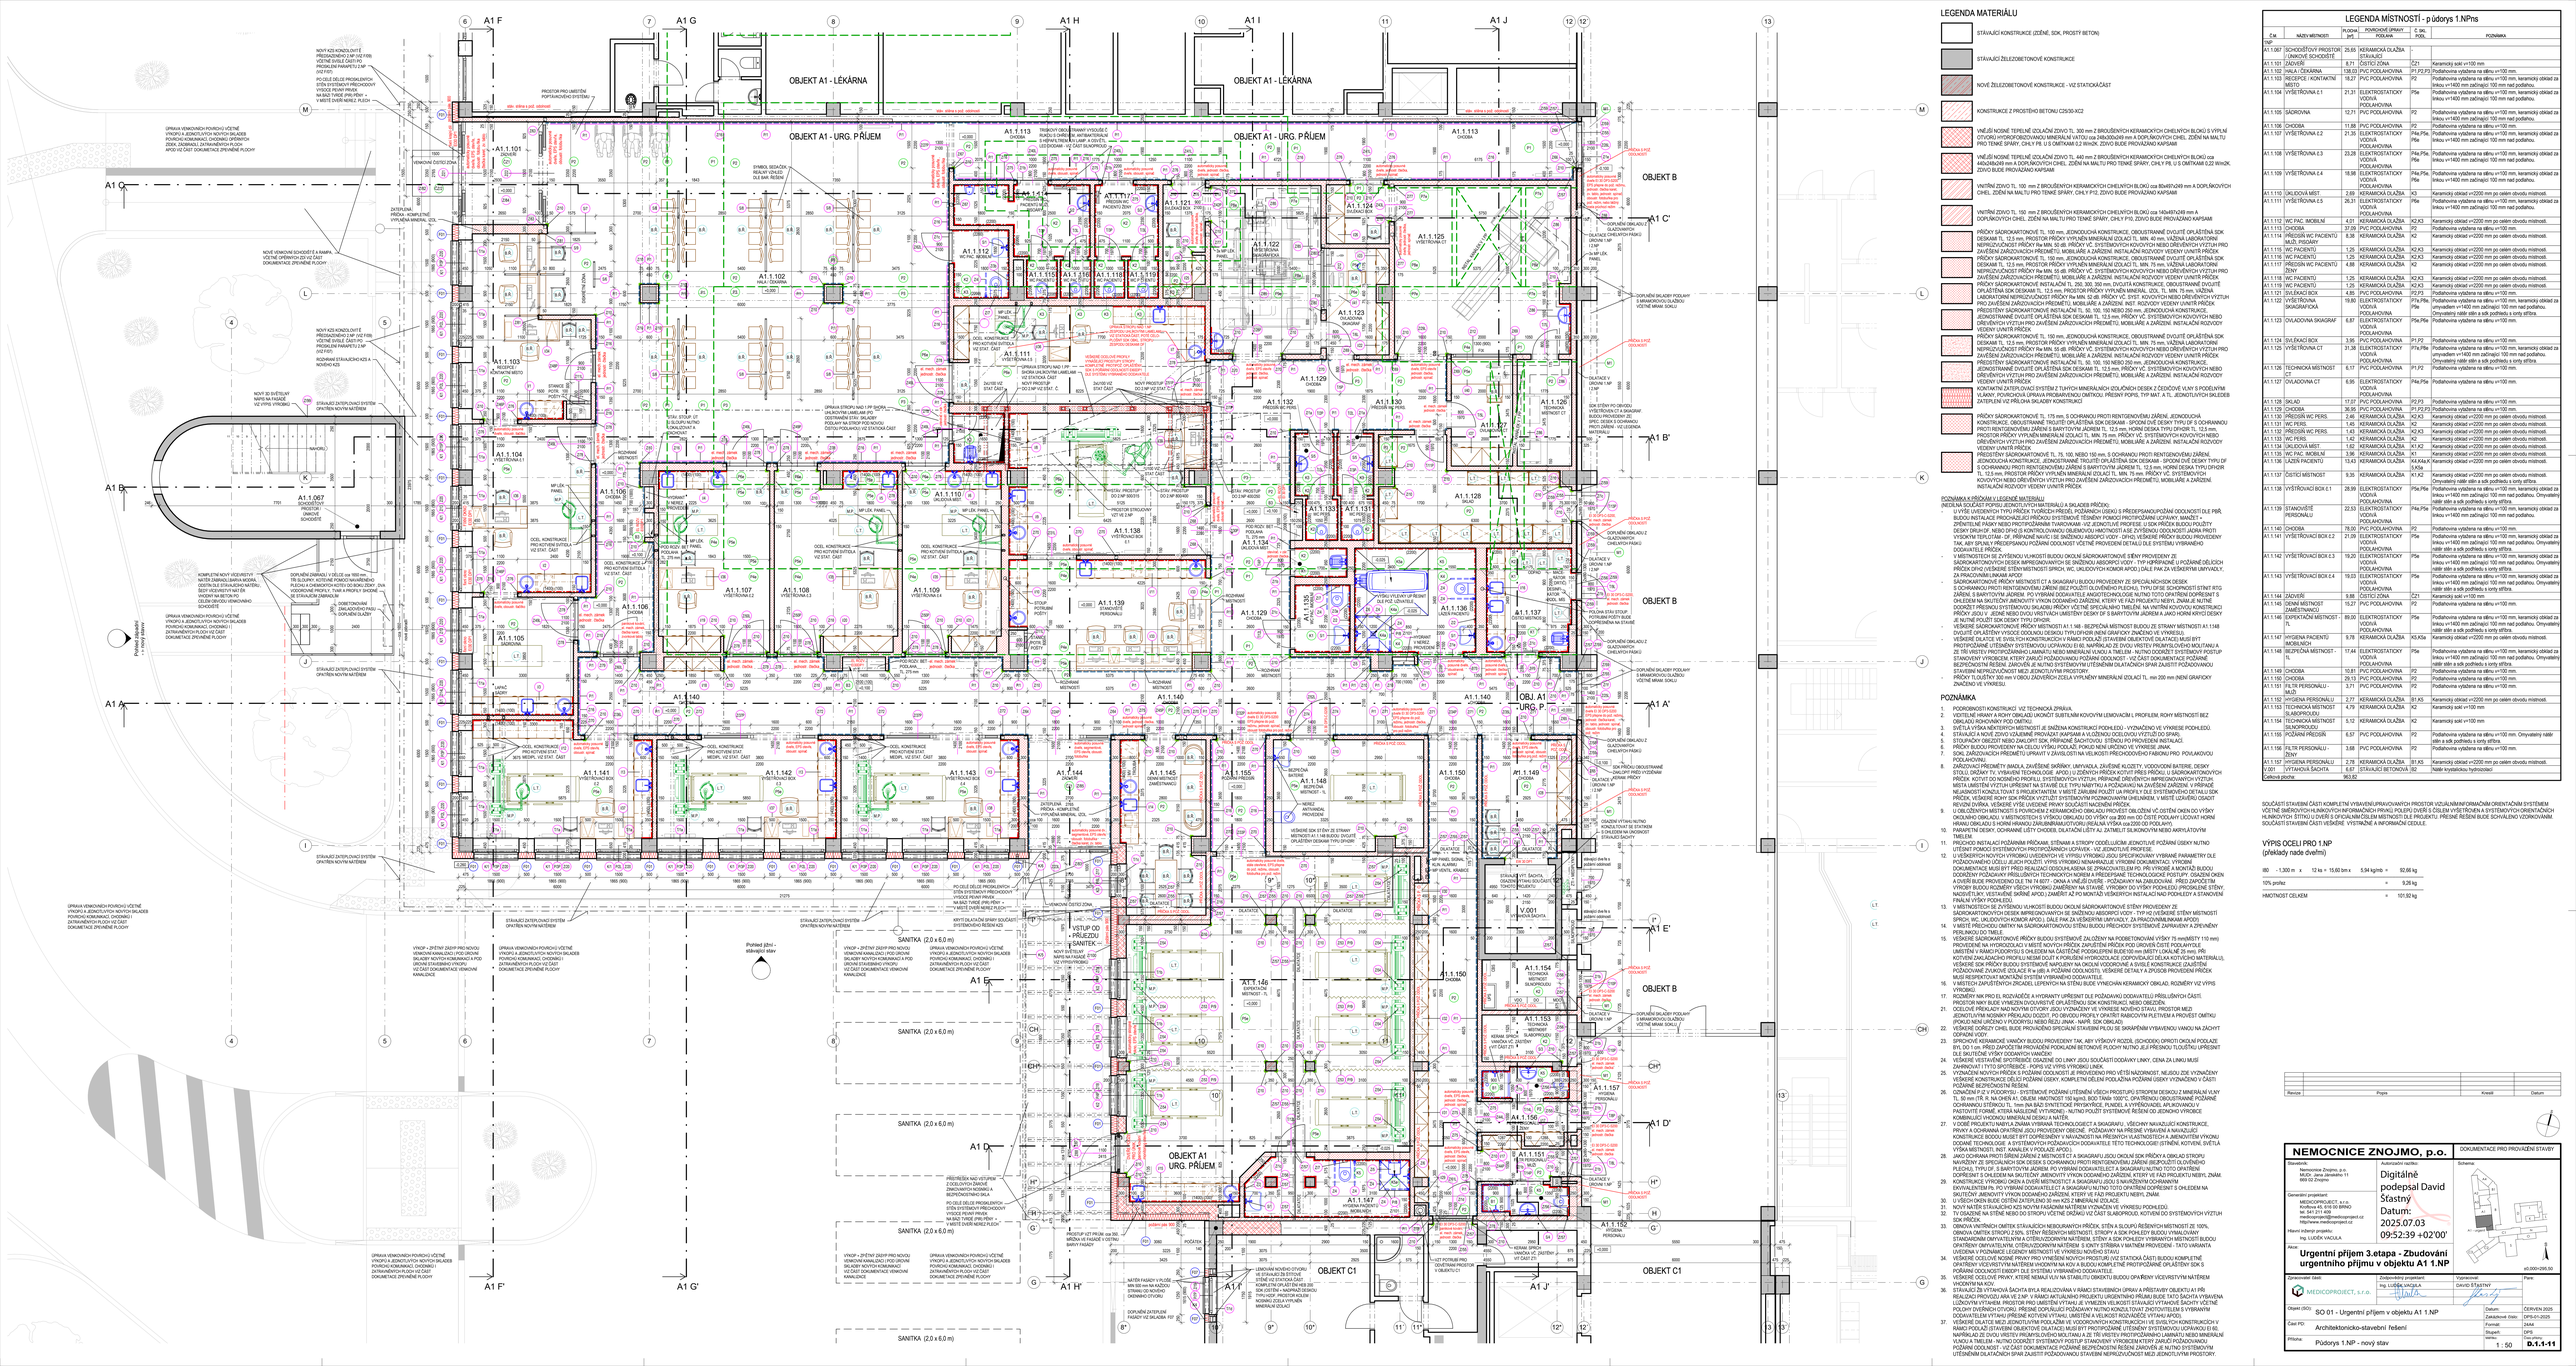
OBJEKT A1 - LÉKÁRNA
OBJEKT A1 - URG. PŘÍJEM
OBJ. A1 - URG. P
OBJEKT A1 URG. PŘÍJEM
OBJEKT B
OBJEKT C1
A1.1.101 ZÁDVEŘÍ
A1.1.102 HALA / ČEKÁRNA
A1.1.103 RECEPCE / VÝDEJNÍ MÍSTO
A1.1.144 ZÁDVEŘÍ
A1.1.145 DENNÍ MÍSTNOST ZAMĚSTNANCŮ
A1.1.146 ZAMĚSTNANCI
A1.1.147 HYGIENA PACIENTŮ MUŽI
A1.1.148 BEZPEČNÁ MÍSTNOST - TL
A1.1.149 CHODBA
A1.1.150 CHODBA
A1.1.151 FILTR PERSONÁLU - MUŽI
A1.1.152 HYGIENA PERSONÁLU
A1.1.153 TECHNICKÁ MÍSTNOST - ÚKLIDOVÁ KOMORA
A1.1.154 TECHNICKÁ MÍSTNOST - ELEKTRO
A1.1.155 POŽÁRNÍ PŘEDSÍŇ
A1.1.156 FILTR PERSONÁLU - ŽENY
A1.1.157 HYGIENA PERSONÁLU
A1.1.158 VÝTAHOVÁ ŠACHTA
