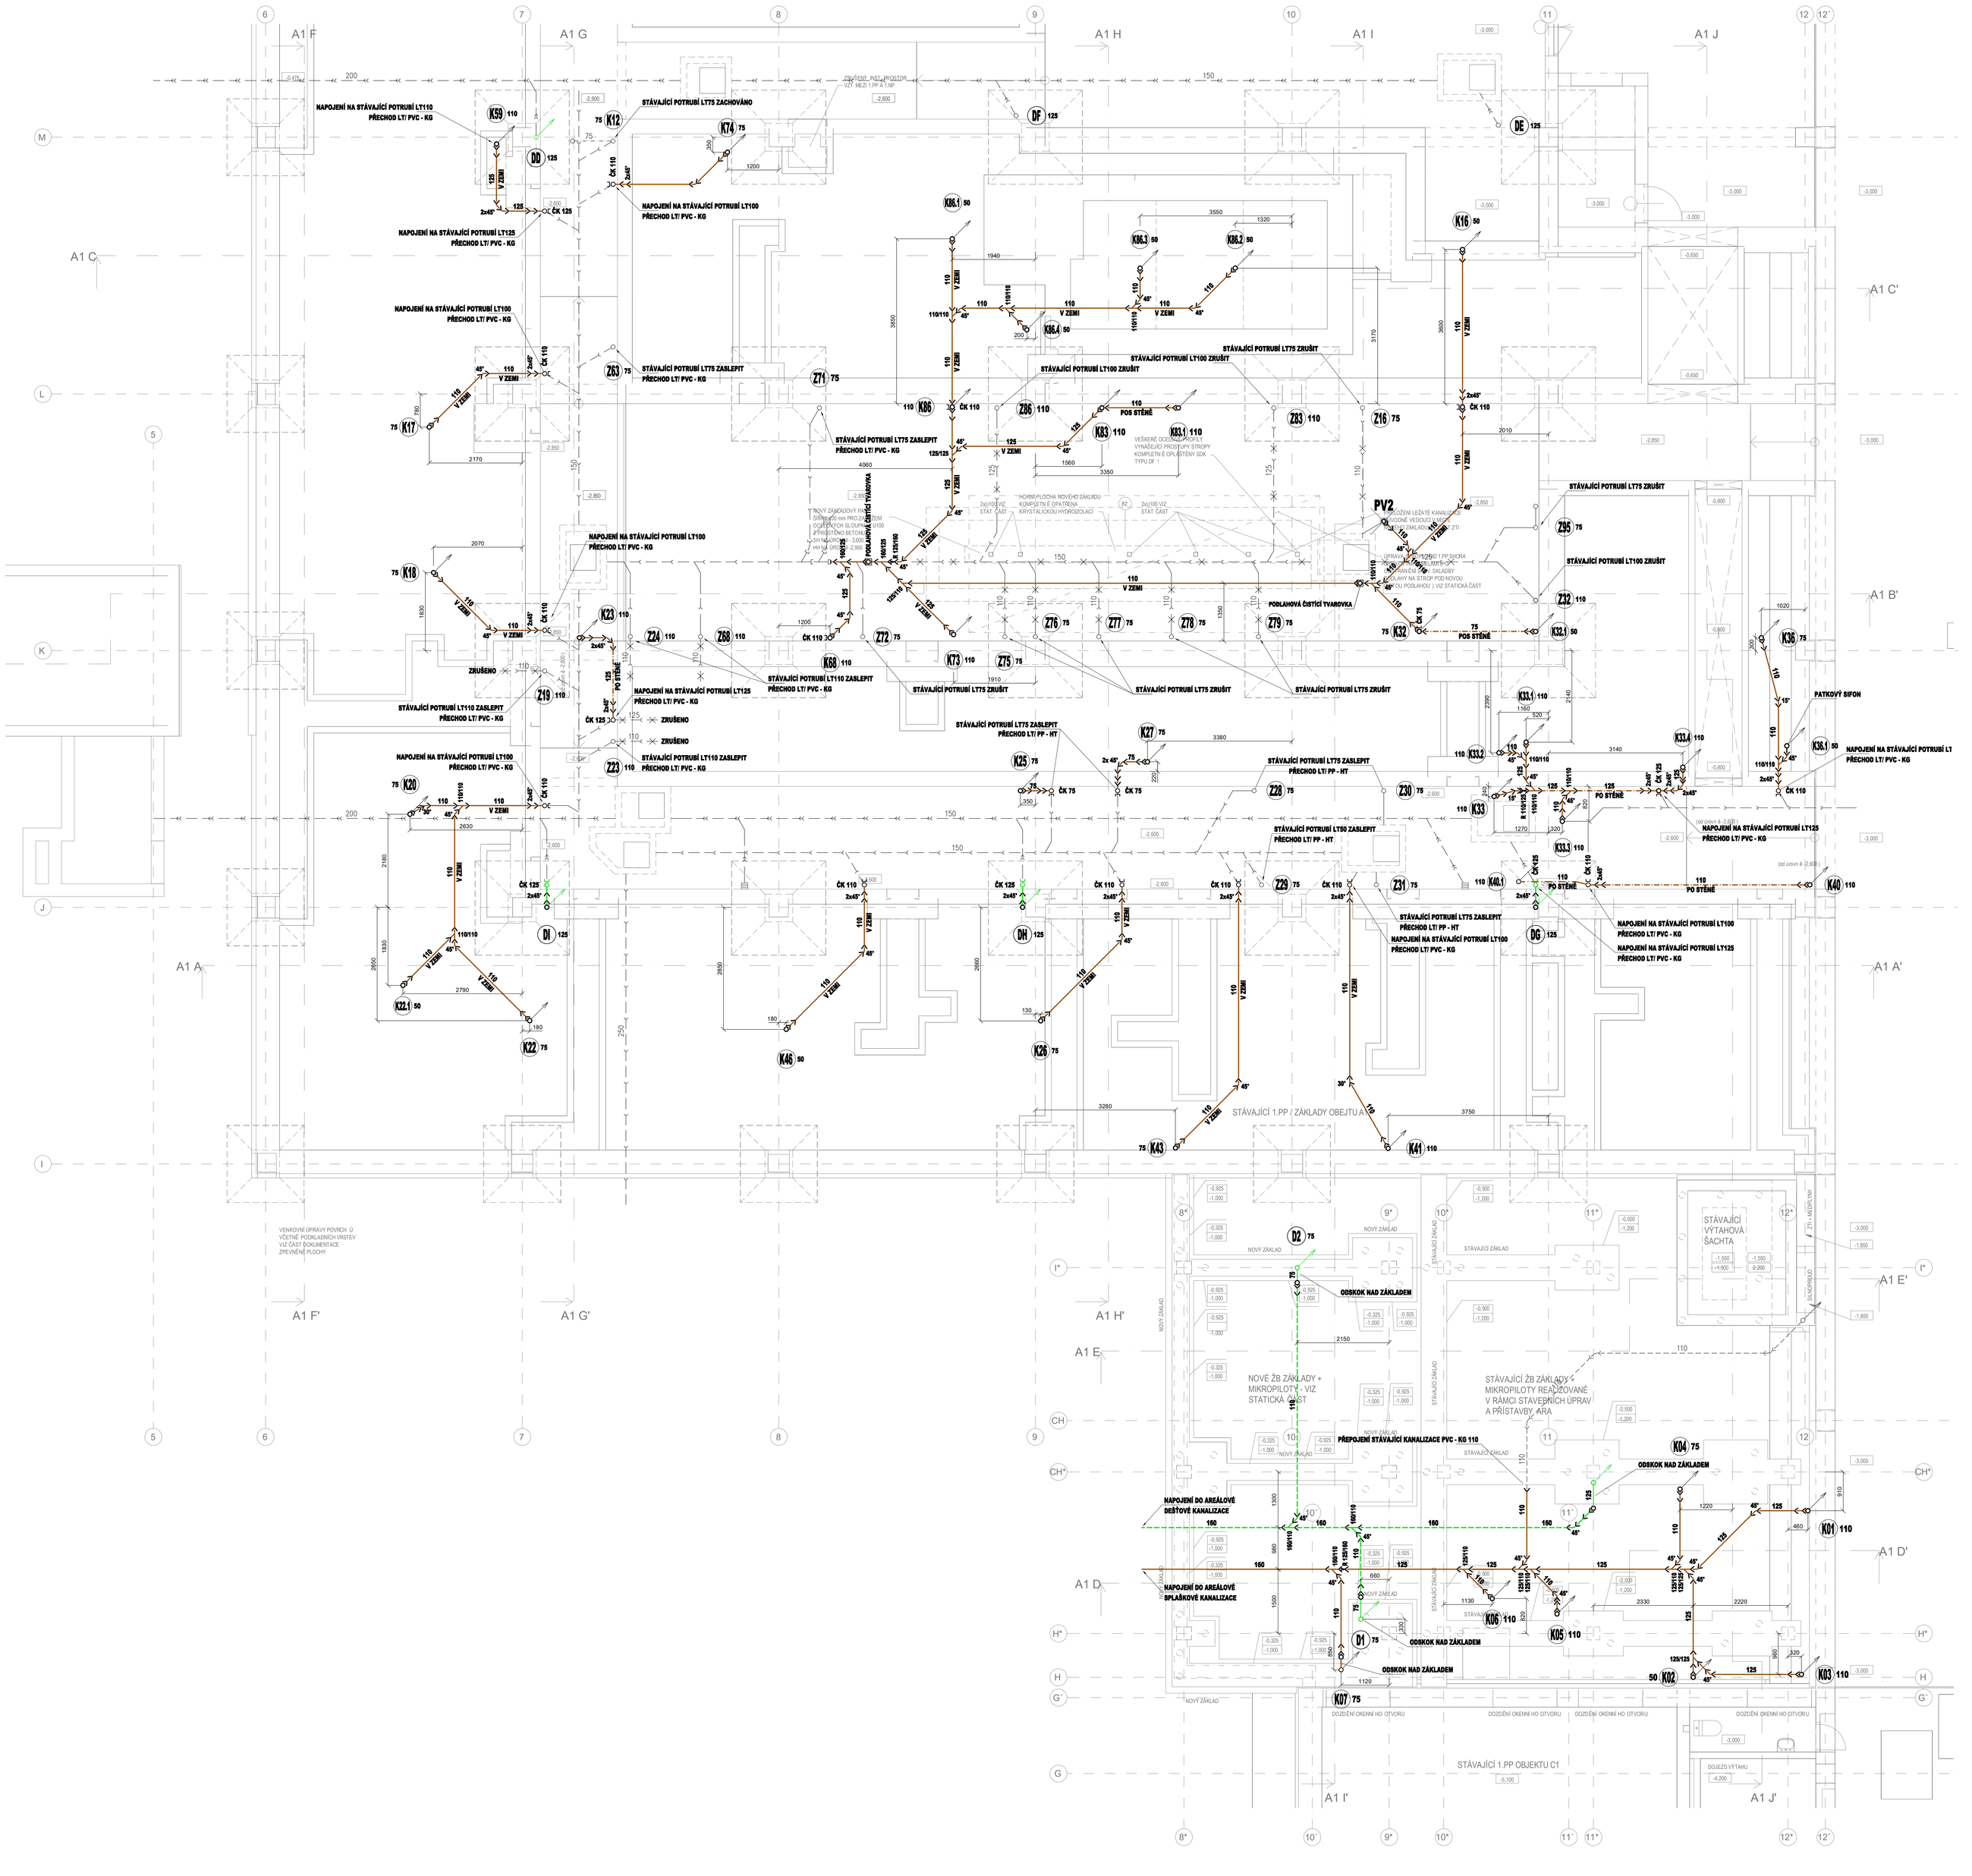

2025.07.0
1 11:42:39
+02'00'

LEGENDA:

ZNAČKA	POPIS	TYP
	AREÁLOVÁ SPLAŠKOVÁ KANALIZACE	KAMENINA / PVC
	AREÁLOVÁ DEŠŤOVÁ KANALIZACE	KAMENINA / PVC
	STÁVAJÍCÍ SVODNÉ POTRUBÍ SPLAŠKOVÉ KANALIZACE	KAMENINA / LITINA
	STÁVAJÍCÍ SVODNÉ POTRUBÍ DEŠŤOVÉ KANALIZACE	KAMENINA / LITINA
	NAVRŽENÉ SVODNÉ POTRUBÍ SPLAŠKOVÉ KANALIZACE	PVC KG -SYSTÉM
	NAVRŽENÉ SVODNÉ POTRUBÍ DEŠŤOVÉ KANALIZACE	PVC KG -SYSTÉM
	PŘÍPOJOVACÍ POTRUBÍ SPLAŠKOVÉ KANALIZACE ve stěně	KEREZOVÉ POTRUBÍ
	ODPADNÍ POTRUBÍ SPLAŠKOVÉ KANALIZACE pod stropem	KEREZOVÉ POTRUBÍ
	ODPADNÍ POTRUBÍ DEŠŤOVÉ KANALIZACE pod stropem	KEREZOVÉ POTRUBÍ
K	NAVRŽENÉ ODPADNÍ POTRUBÍ SPLAŠKOVÉ KANALIZACE	KEREZOVÉ POTRUBÍ
Z	ZRUŠENÉ ODPADNÍ POTRUBÍ SPLAŠKOVÉ KANALIZACE	LITINA / PP-HT
D	STÁVAJÍCÍ ODPADNÍ POTRUBÍ DEŠŤOVÉ KANALIZACE	KEREZOVÉ POTRUBÍ

Legenda zařizovacích předmětů viz. technická zpráva

POZNÁMKA:
- VEŠKERÉ NOVĚ NAVRŽENÉ PŘÍPOJOVACÍ A ODPADNÍ POTRUBÍ VNITŘNÍ KANALIZACE V 1.NP BUDE PROVEDENO Z NEREZOVÉHO KANALIZAČNÍHO HROUBKOVÉHO POTRUBÍHO SYSTÉMU.
- ODPADNÍ POTRUBÍ V 1.PP A VE STRUJOVNĚ IZT V 5.NP BUDE PROVEDENO Z PP-HT - SYSTÉMU.
- SVODNÉ POTRUBÍ VEDENÉ V ZEMI POD PODLAHOU BUDE PROVEDENO Z MATERIÁLU PVC KG-SYSTÉM.
- PŘÍPOJOVACÍ A ODPADNÍ POTRUBÍ VNITŘNÍ KANALIZACE BUDE VEDENO VE STĚNÁCH, ČÁSTEČNĚ POD STROPEM, PŘÍPADNĚ PŘÍCHYTKAMI A ZAVĚŠTO.
- SVODNÉ POTRUBÍ VNITŘNÍ KANALIZACE BUDE VEDENO V ZEMI POD PODLAHOU 1.NP.
- VÝBĚR TYPŮ ZAŘIZOVACÍCH PŘEDMĚTŮ A BATERIÍ DLE VÝBĚRU INVESTORA PŘI REALIZACI.
- MONTÁŽ POTRUBÍ BUDE PROVÁDĚNA DLE MONTÁŽNÍHO PŘEDPISU VÝROBCE.

NEMOCNICE ZNOJMO, p.o.

DOKUMENTACE PRO PROVÁDĚNÍ STAVBY

Stavebník:
Nemocnice Znojmo, p.o
MUDr. Jana Janského 11
669 02, Znojmo

Autorizační razítko:

Schema:

Generální projektant:
MEDICOPROJECT, s.r.o.
Kroftova 45, 616 00 BRNO
tel.: 541 211 409
medicoproject@medicoproject.cz
http://www.medicoproject.cz

Hlavní inženýr projektu:
Ing. LUDĚK VACULA

Akce:
Urgentní příjem 3.etapa - Zbudování urgentního příjmu v objektu A1 1.NP

Zpracovatel části:
MK PROFI Hradec Králové s.r.o.

Zodpovědný projektant	Vypracoval	Pare:
Martin Kalmus	Luboš Radoň	
Technická kontrola		

Objekt (SO): SO 01 - Urgentní příjem v objektu A1 1.NP	Datum:	ČERVEN 2025
	Zakázkové číslo:	DPS-01-2025
Část PD: Zdravotně technické instalace	Formát:	18xA4
	Stupeň:	DPS
Příloha: Půdorys 1.PP - kanalizace	Měřítko: 1:50	Číslo přílohy: D.1.5-02