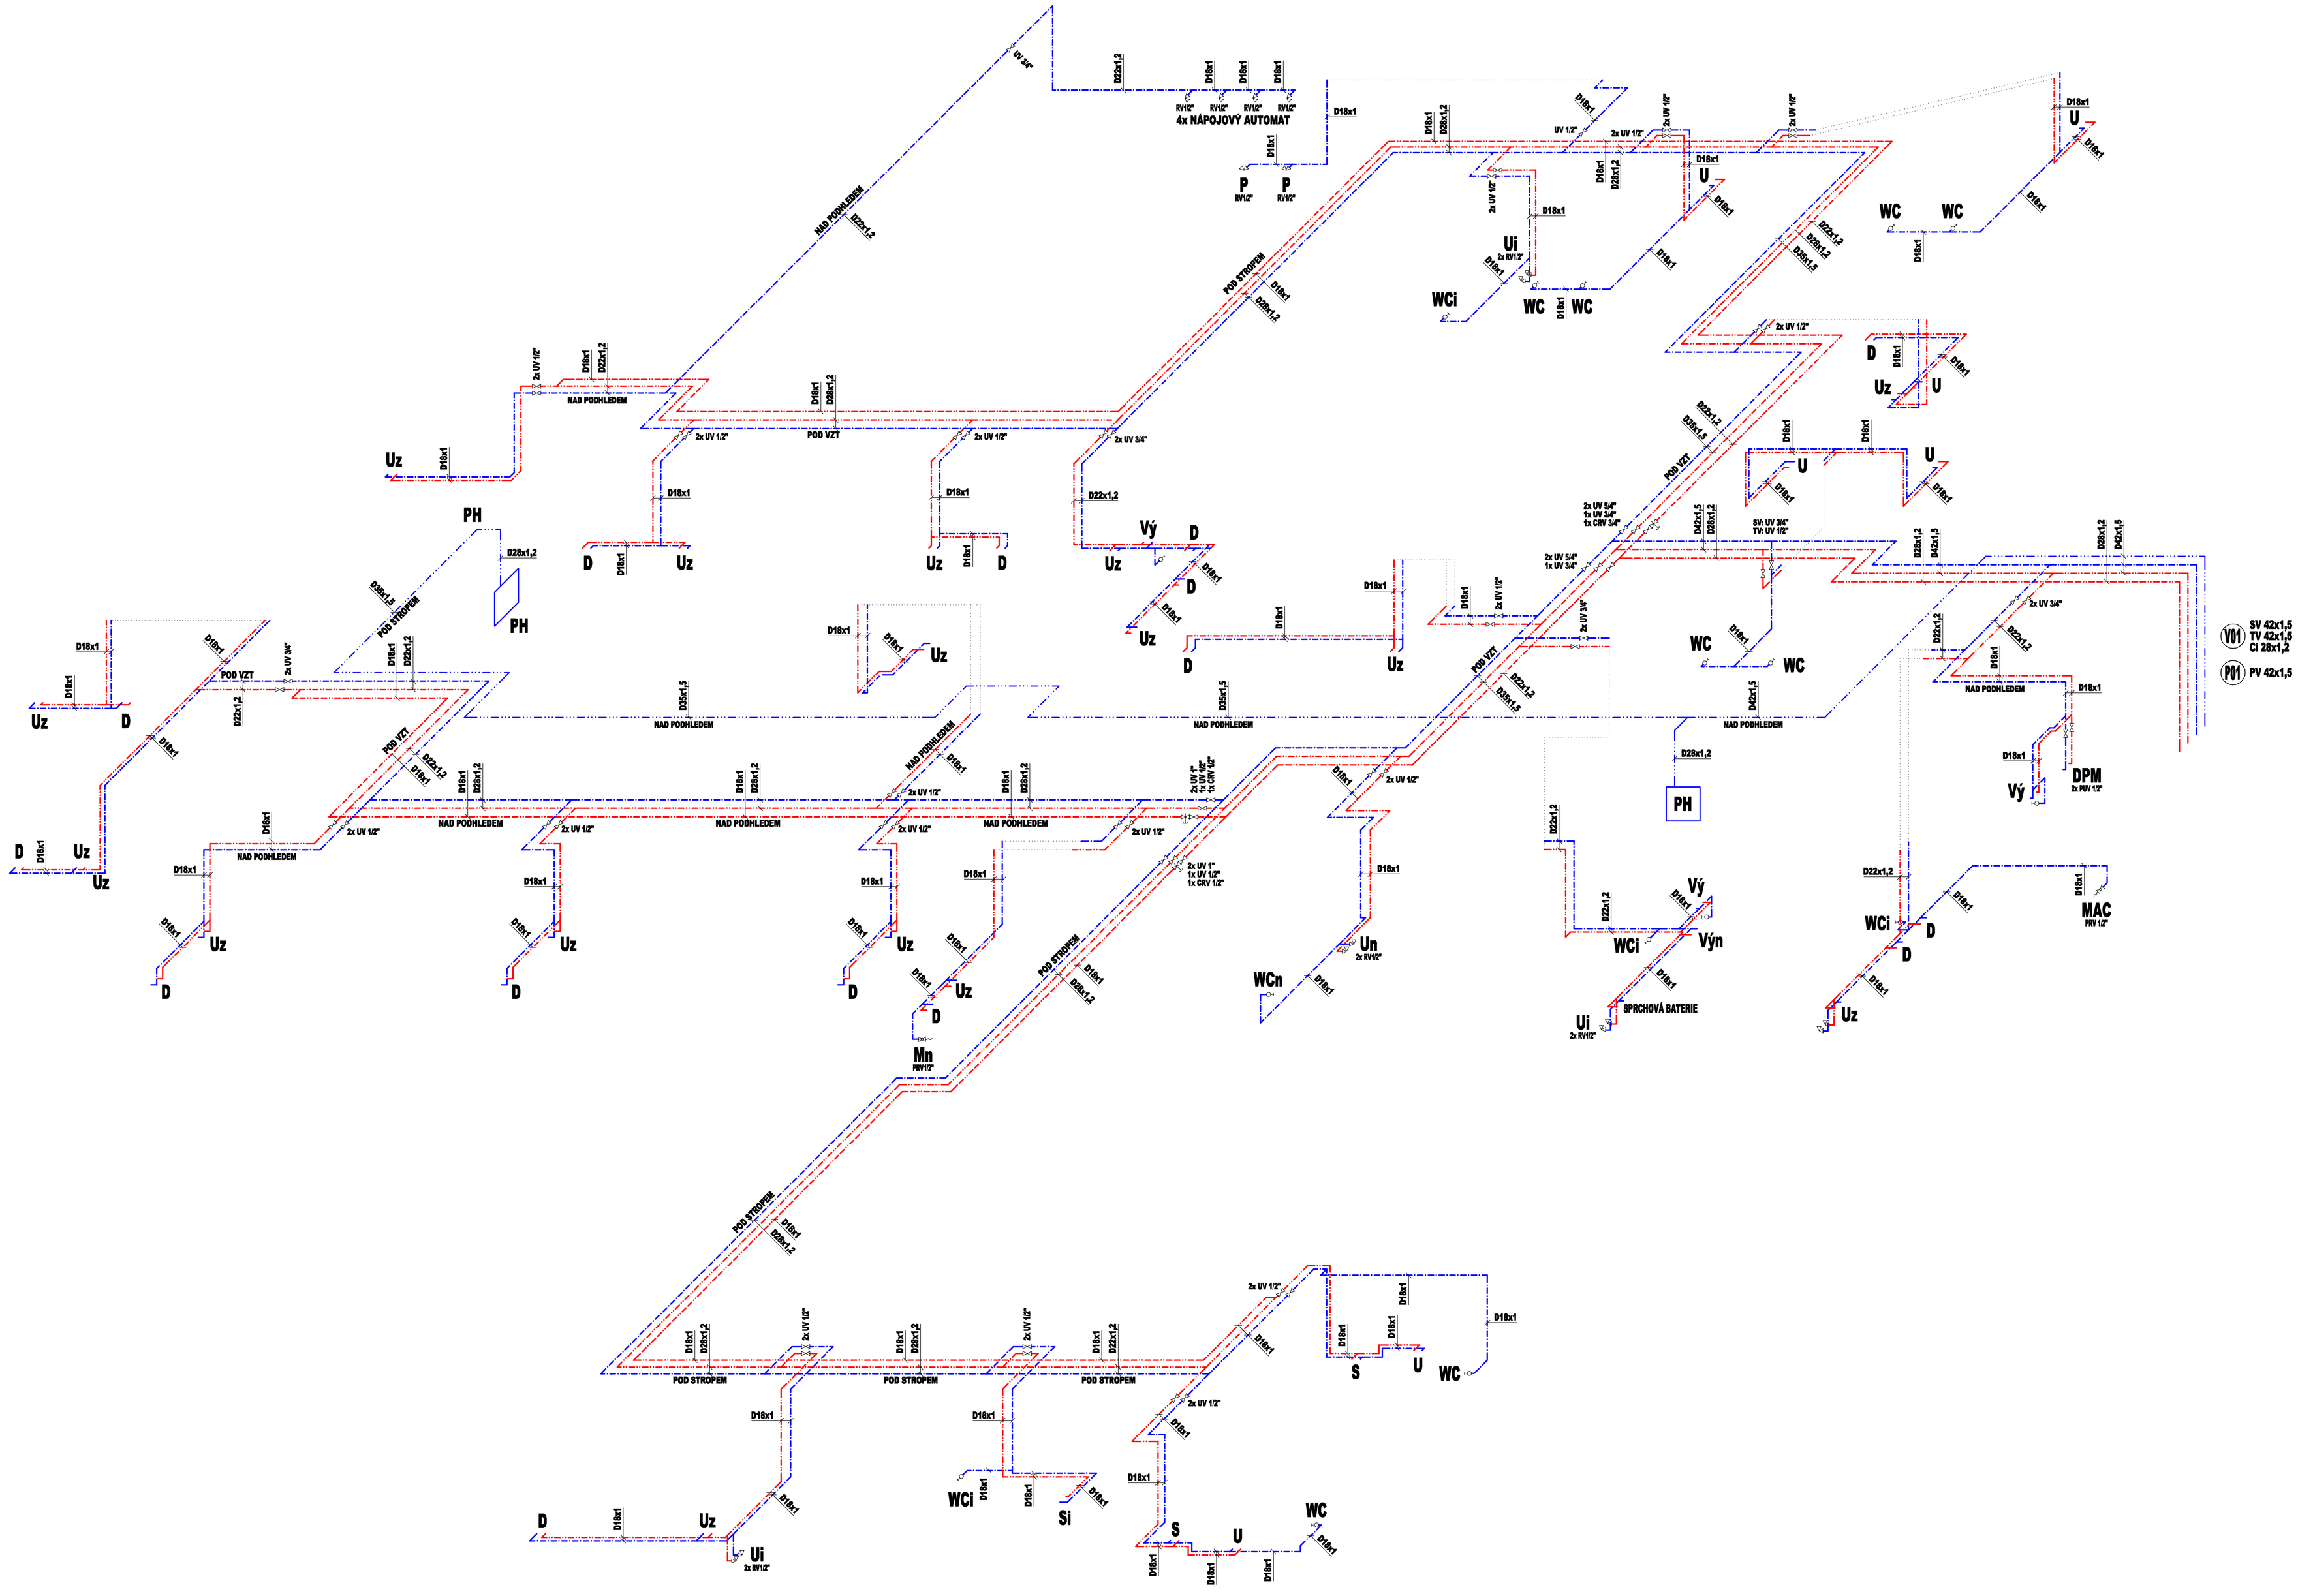

2025.07.0
1 11:46:47
+02'00'

LEGENDA:

ZNAČKA	POPIS	TYP
	STÁVAJÍCÍ POTRUBÍ STUDENÉ PITNÉ VODY	POZINK / PPr
	STÁVAJÍCÍ POTRUBÍ TEPLÉ VODY	POZINK / PPr
	STÁVAJÍCÍ POTRUBÍ CIRKULACE TEPLÉ VODY	POZINK / PPr
	STÁVAJÍCÍ POTRUBÍ POŽÁRNÍ VODY	POZINK / PPr
	NAVRŽENÉ POTRUBÍ STUDENÉ PITNÉ VODY	NEREZ / PP-RCT+BF
	NAVRŽENÉ POTRUBÍ TEPLÉ VODY	NEREZ / PP-RCT+BF
	NAVRŽENÉ POTRUBÍ CIRKULACE TEPLÉ VODY	NEREZ / PP-RCT+BF
	NAVRŽENÉ POTRUBÍ POŽÁRNÍ VODY	LISOVANÁ OCEL
V	NAVRŽENÉ STOUPACÍ POTRUBÍ VODOVODU	NEREZ
P	NAVRŽENÉ STOUPACÍ POTRUBÍ POŽÁRNÍ VODY	LISOVANÁ OCEL

Legenda zařizovacích předmětů viz. technická zpráva

POZNÁMKA:
- POTRUBÍ VNITŘNÍHO VODOVODU V 1.NP BUDE PROVEDENO ZE SYSTÉMOVÉHO NEREZOVÉHO OCELOVÉHO POTRUBÍ tř. 1.4404 (AISI 316L) SPOJOVANÉHO LISOVÁNÍM.
- POTRUBÍ VNITŘNÍHO VODOVODU V 1.PP BUDE PROVEDENO Z MATERIÁLU PP-RCT S ČEDIČOVÝMI VLÁKNY, 3x NIŽŠÍ TEPELNÁ ROZTAŽNOST POTRUBÍ.
- POTRUBÍ VNITŘNÍHO POŽÁRNÍHO VODOVODU BUDE PROVEDENO ZE SYSTÉMOVÉHO POTRUBÍ Z NELEGOVANÉ OCELI S VNITŘNÍM A VNĚJŠÍM POZINKOVÁNÍM SPOJOVANÉHO LISOVÁNÍM.
- ROZVODY VODY V 1.NP BUDOU IZOLOVÁNY POTRUBNÍMI POUZDRY S POŽÁRNÍ ODOLNOSTÍ A2 - s1, d0.
- ROZVODY VODY V 1.PP BUDOU IZOLOVÁNY IZOLACÍ Z PĚNĚNÉHO POLYETHYLENU.
- VÝBĚR TYPŮ ZAŘIZOVACÍCH PŘEDMĚTŮ A BATERIÍ DLE VÝBĚRU INVESTORA PŘI REALIZACI.
- MONTÁŽ POTRUBÍ BUDE PROVÁDĚNA DLE MONTÁŽNÍHO PŘEDPISU VÝROBCE.

NEMOCNICE ZNOJMO, p.o.

DOKUMENTACE PRO PROVÁDĚNÍ STAVBY

Stavebník:
Nemocnice Znojmo, p.o
MUDr. Jana Jánského 11
669 02, Znojmo

Autorizační razítko:

Schema:

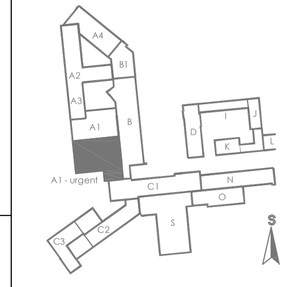

Generální projektant:
MEDICOPROJECT, s.r.o.
Kroftova 45, 616 00 BRNO
tel.: 541 211 409
medicoproject@medicoproject.cz
http://www.medicoproject.cz

Hlavní inženýr projektu:
Ing. LUDĚK VACULA

Akce:
Urgentní příjem 3.etapa - Zbudování urgentního příjmu v objektu A1 1.NP

Zpracovatel části:
MK PROFI Hradec Králové s.r.o.

Zodpovědný projektant	Vypracoval	Pare:
Martin Kalmus	Luboš Radoň	
Technická kontrola		

Objekt (SO): SO 01 - Urgentní příjem v objektu A1 1.NP	Datum:	ČERVEN 2025
	Zakázkové číslo:	DPS-01-2025
Část PD: Zdravotně technické instalace	Formát:	10xA4
	Stupeň:	DPS
Příloha: Prostorové zobrazení vodovodu	Měřítko: 1:50	Číslo přílohy: **D.1.5-09**