




STUPNĚ. SLOUPKY ZÁBRADLÍ

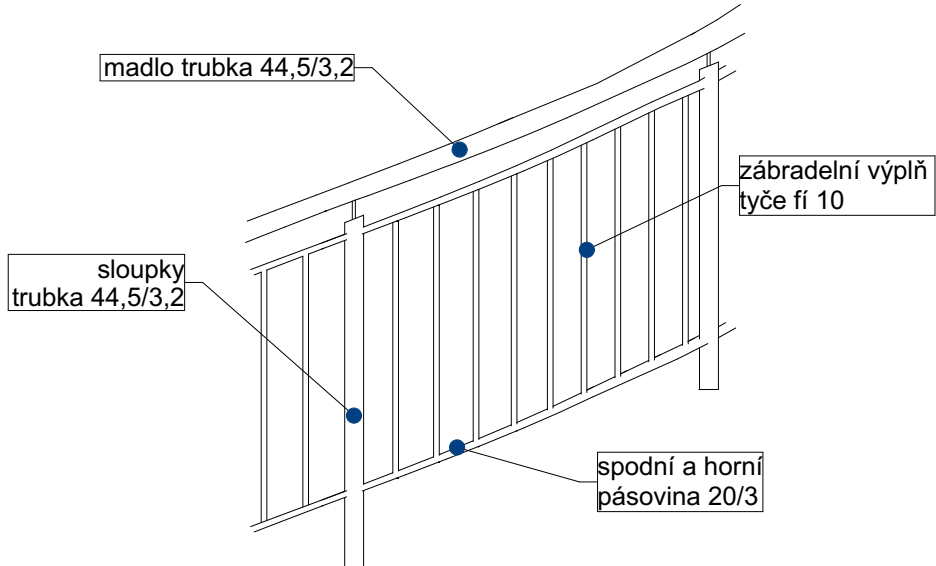


PŮDORYS SCHODIŠTĚ

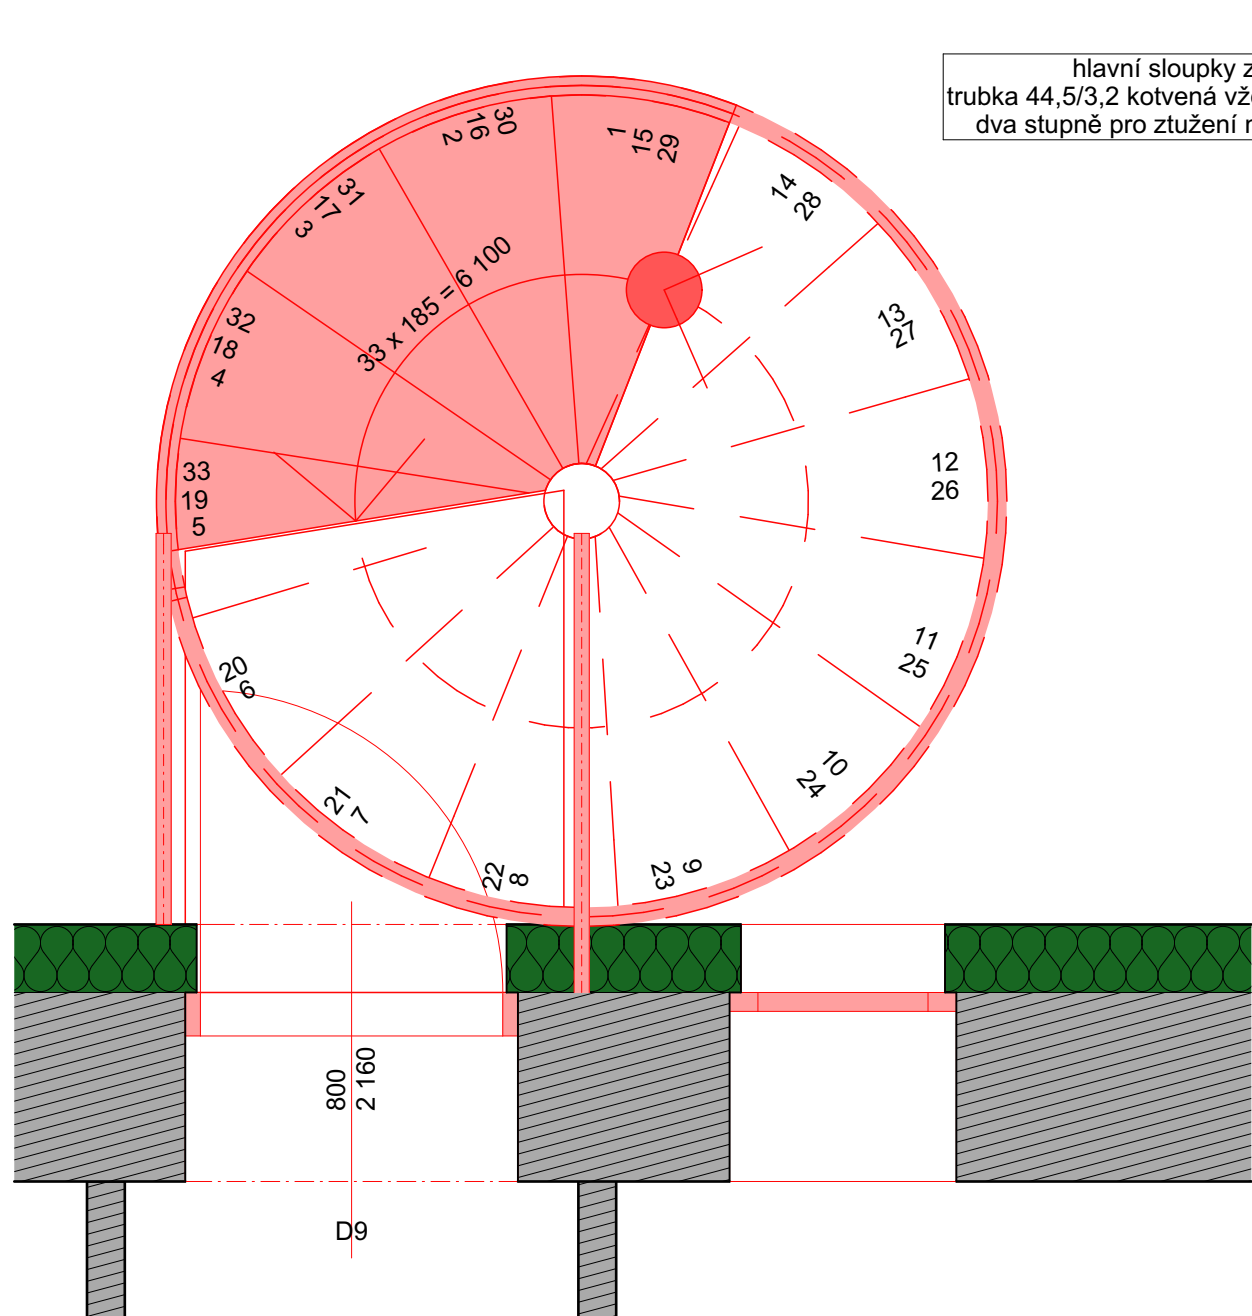


hlavní sloupky zábradlí
trubka 44,5/3,2 kotvená vždy přes
dva stupně pro ztužení náslapů

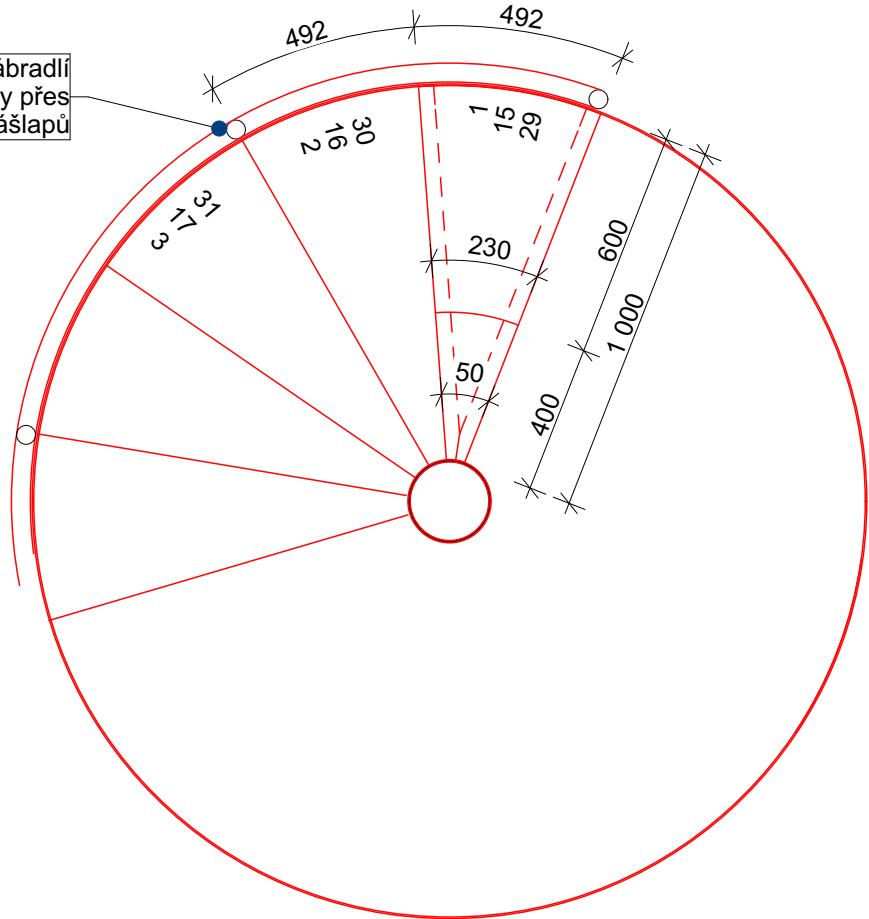


PODESTA SCHODIŠTĚ

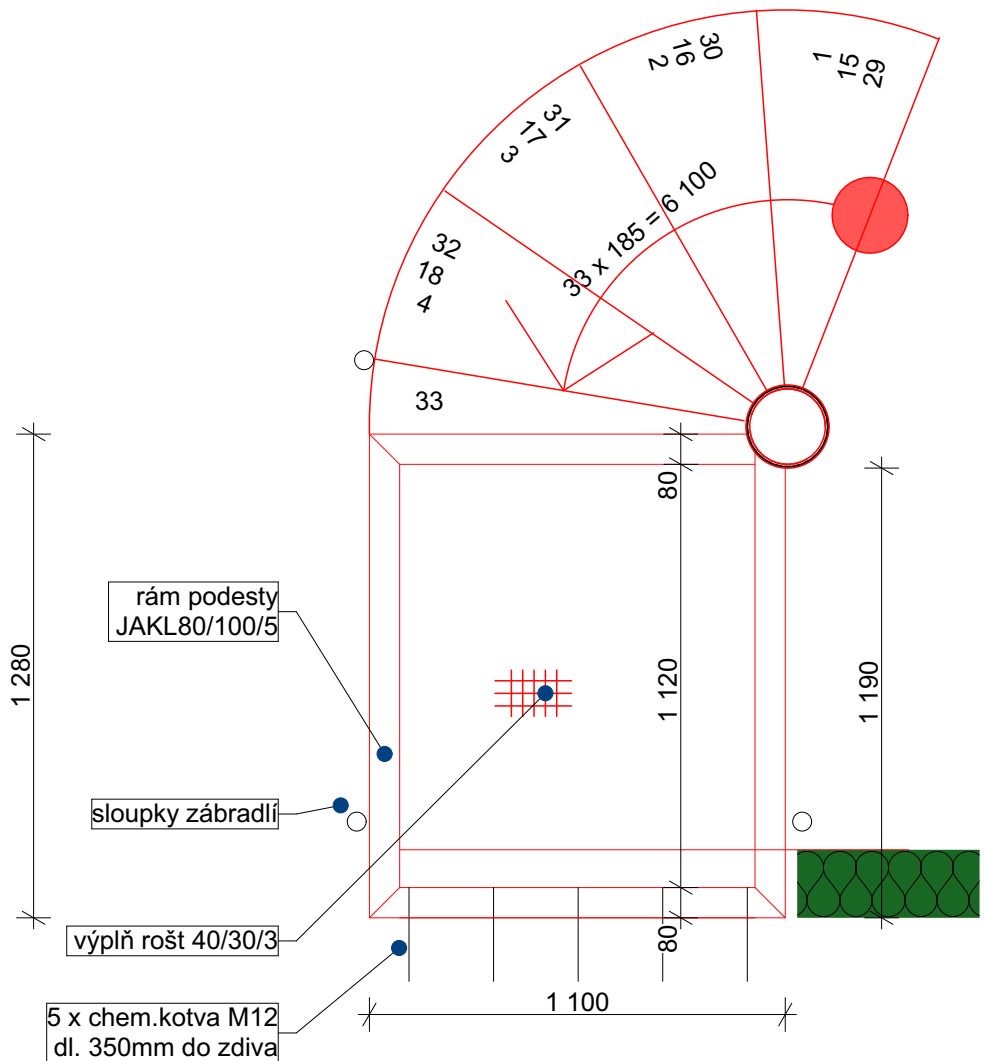


PŮDORYS PATKY

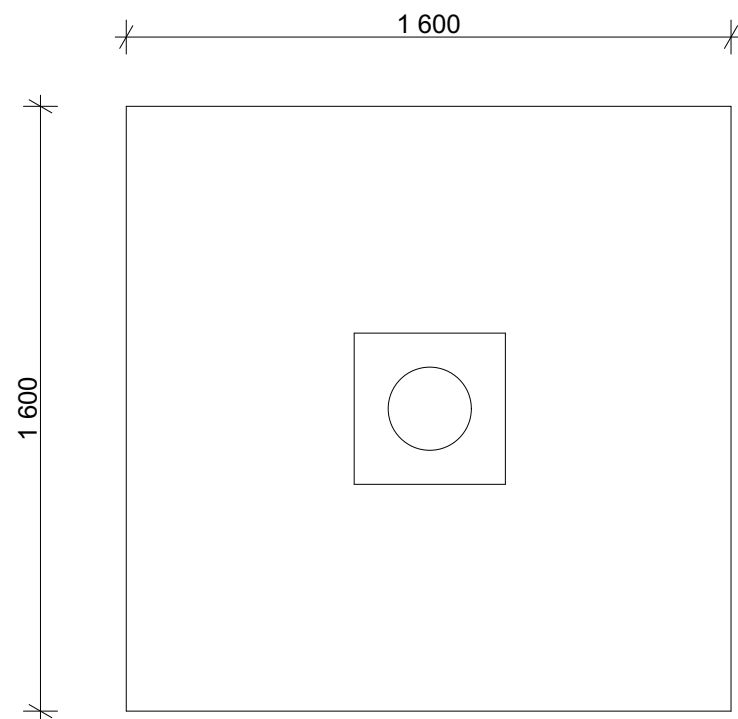

POHLED NA SCHODIŠTĚ

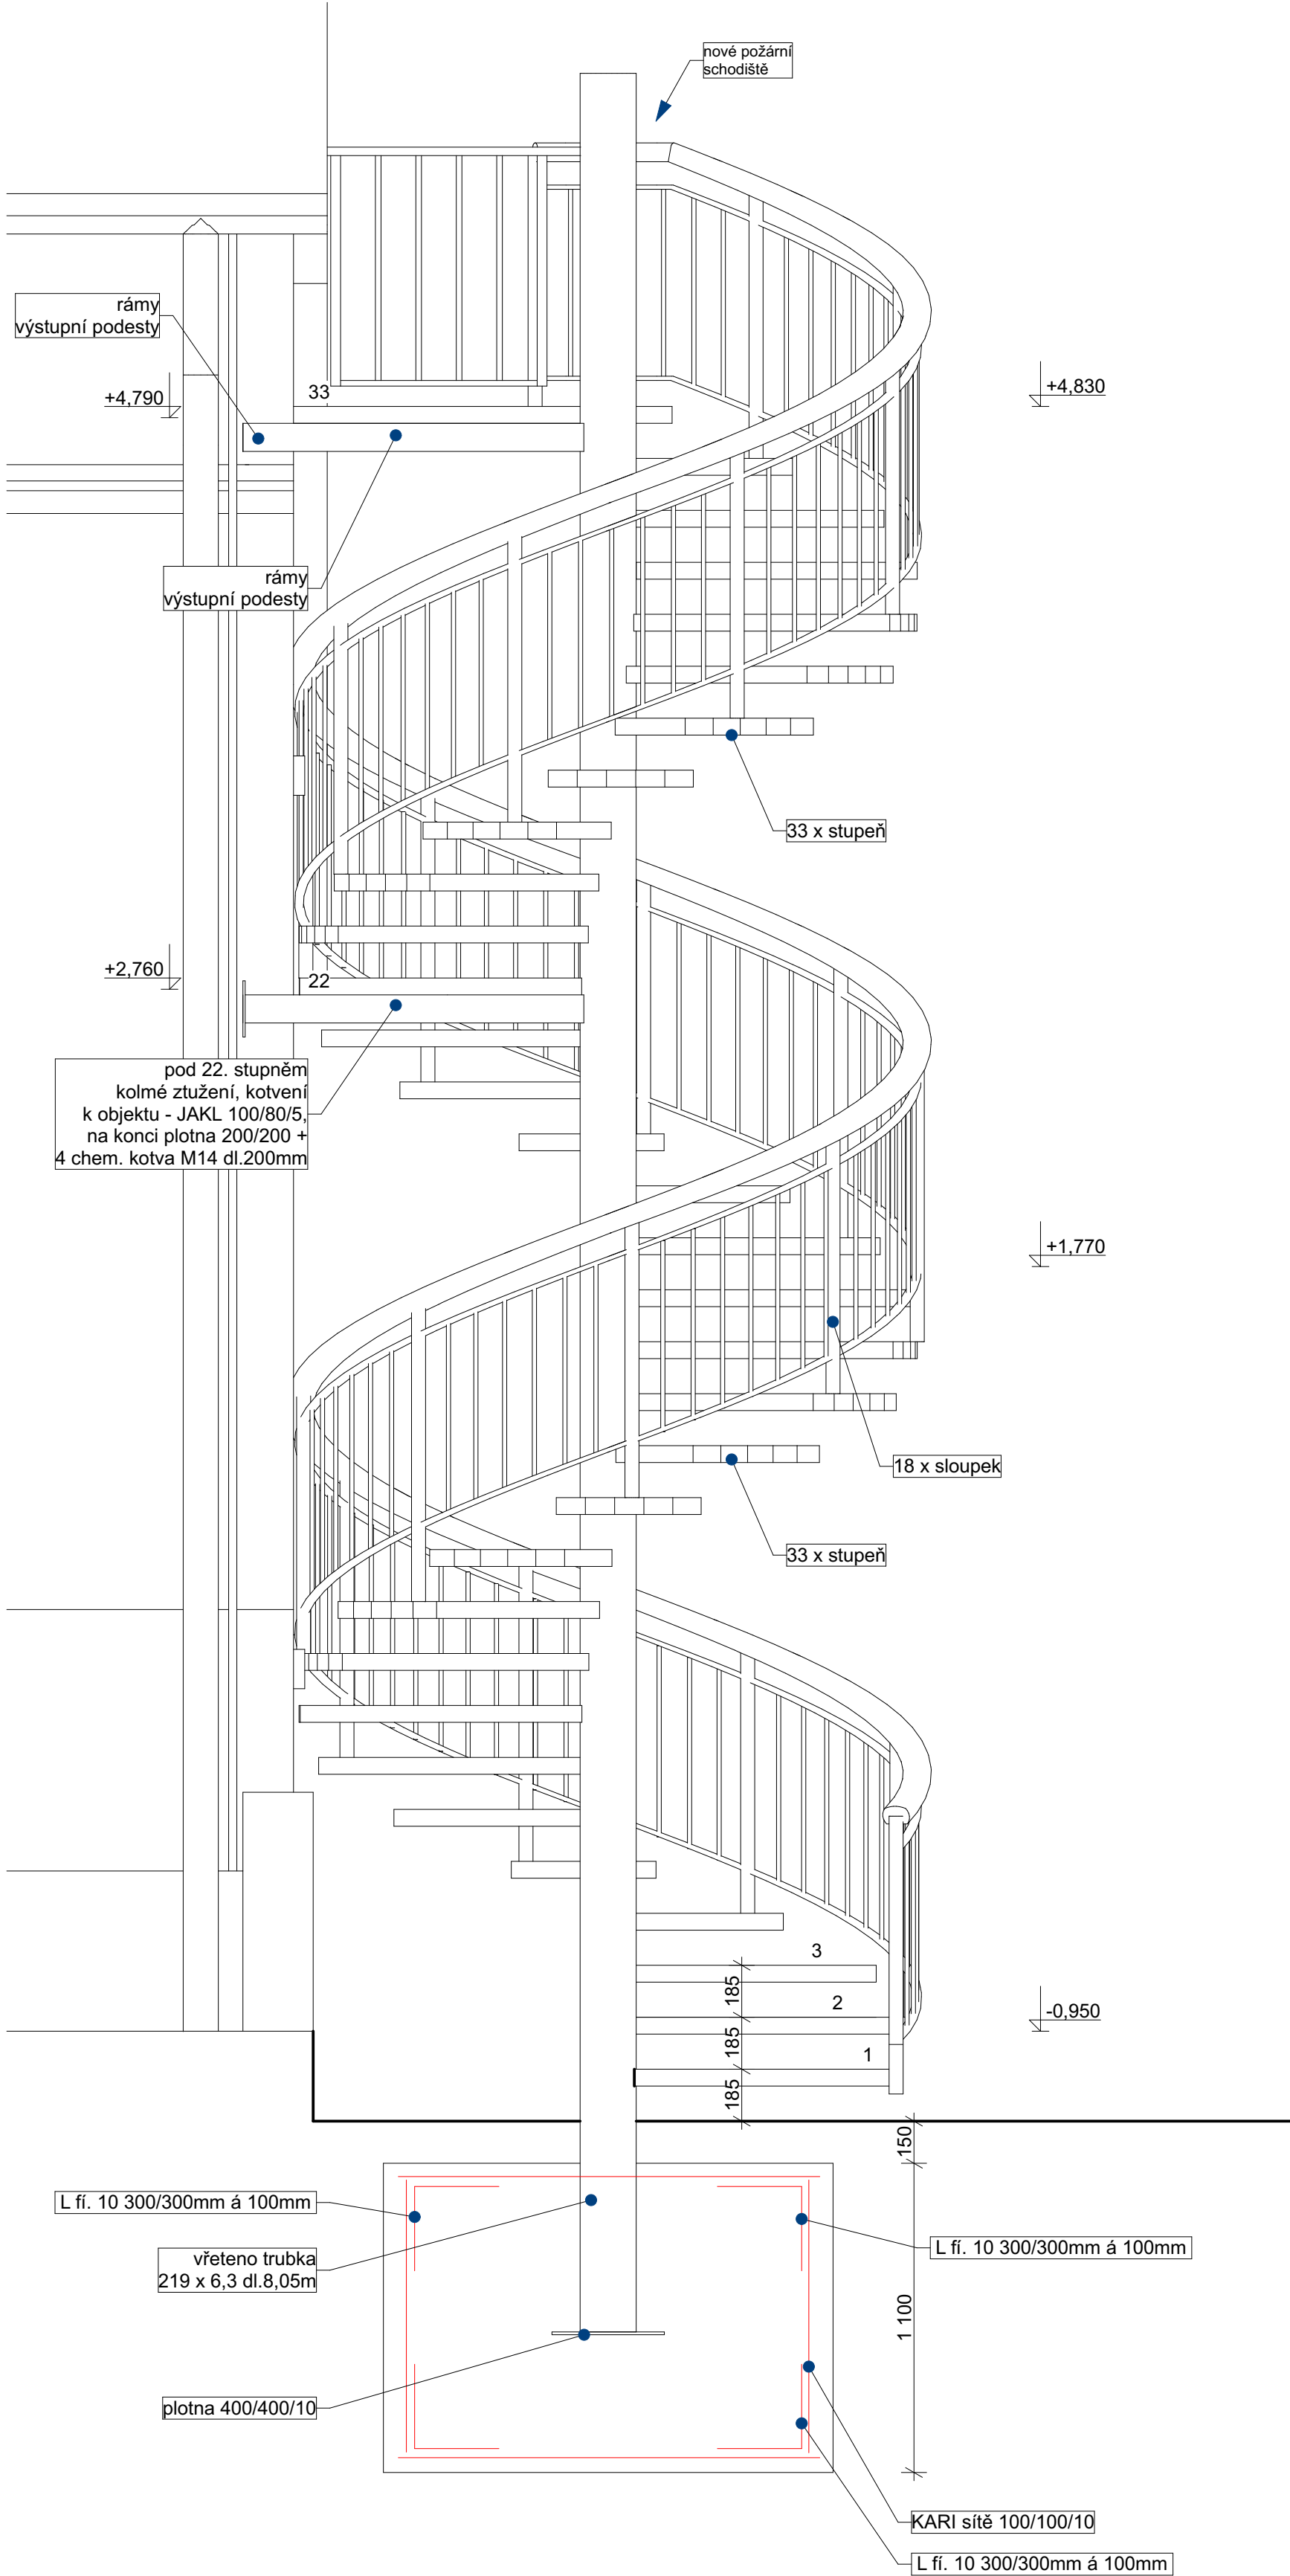

BĚŽNÝ STUPEŇ - M1:10

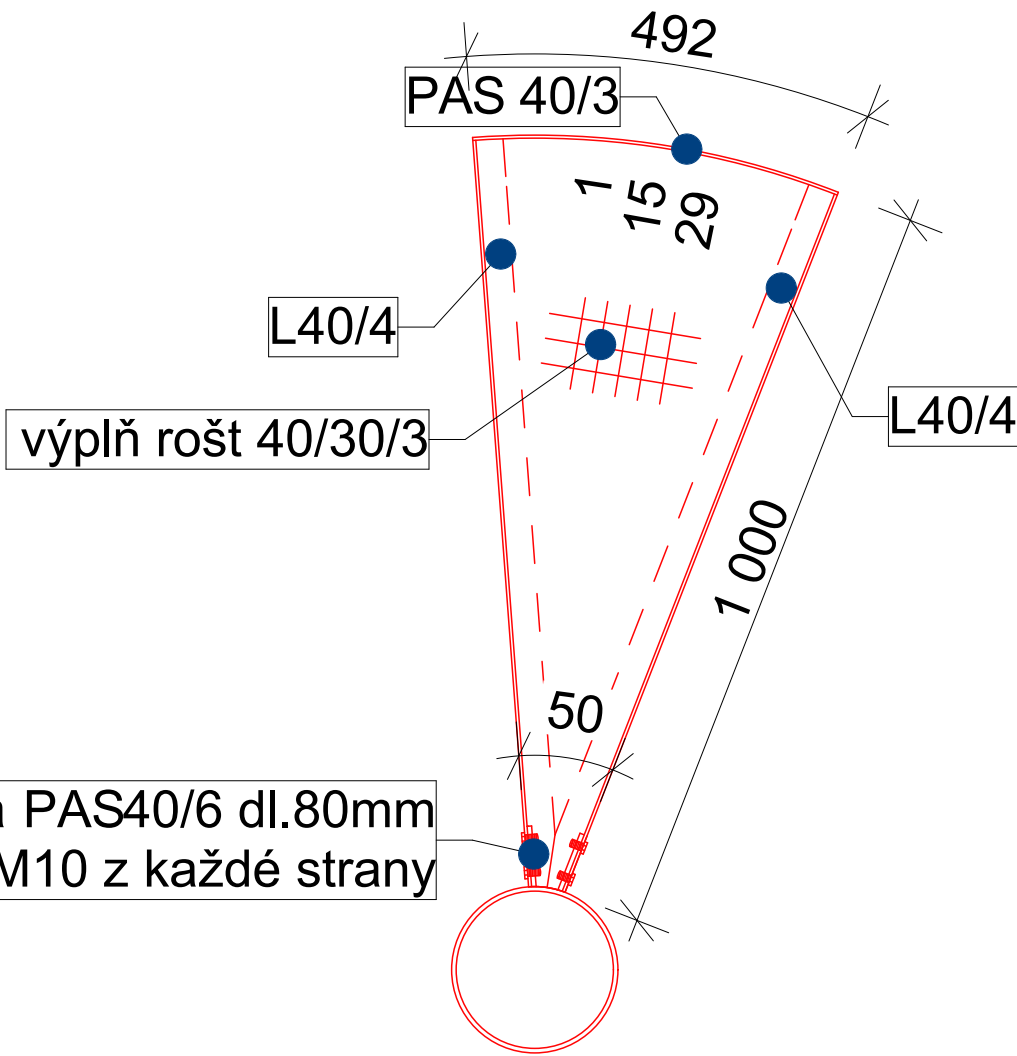

přivařená PAS40/6 dl.80mm
+ 2 x M10 z každé strany

BĚŽNÝ STUPEŇ - M1:10

Výpis materiálu schodiště:

L profilů stupňů 40/3 - 33m
PAS 40/3 - 26,24m
Pororost 40/3 - 10,5m²
JAKL 120/60/5 - 5,8m
Vřeten 219/6,3 dl.8,05m

pomocný a kotevní materiál 5%

Výpis materiálu zábradlí:

madlo trubka 44,5/3,2 - 20,75m
Sloupky 44,5/3,2 dl. 1,1m - 21ks
Spodní a horní PAS 20/3 - 41,5m
Zábradelní výplň fi.10 dl. 0,7m - 187ks - 130,9m

pomocný a kotevní materiál 5%

Schodiště - celkem 1129,8kg

Výpis materiálu založení schodiště:

beton C25/30 XC2 - 2,82m³
KARL 100/100/10 - 11,52m²
výztuž B500 10mm L300/300 - 128ks - 76,8m

SCHODIŠTĚ BUDE ŽÁROVĚ ZINKOVANÉ, MONTOVANÉ NA STAVBĚ.
DODAVATELEM STAVBY BUDE ZPRACOVÁNA VÝROBNÍ DOKUMENTACE
SCHODIŠTĚ A VŠECH PRVKŮ, KONZULTOVAT S TDS A.A.D.
POŽADAVEK NA VYSOKOU POHLEDOVOST.
VŠECHNY MÍRY PŘEMĚŘIT NA STAVBĚ.

pozn.:
Bylo provedeno překreslení původních podkladů a přeměření stavby.
Při návrhu PD nebylo možné provádět destruktivní zkoušky všech kcí.
Všechny míry a předpoklady PD nutno kontrolovat na stavbě!!

NÁZEV STAVBY Zateplení domova mládeže Dvořákova ZNOJMO, č.p.1594/19		 PROJEKT s.r.o. Dvořákova 16, 602 02 ZNOJMO TEL: 533 533 297 Web: www.a-projekt.cz E-mail: a-projekt@se-projekt.cz	
INVESTOR Jihomoravský kraj, Žerotínovo náměstí 449/3, Veneř, 60200 Brno			
KATASTRÁLNÍ ÚZEMÍ Znojmo - město	Znojmo, č.p.2691/1		
ZODPOVĚDNÝ PROJEKTANT ING. ARCH. JAROSLAV POLÁČEK	PODPIS	ZAKÁZKA Č.	
VYPRACOVAL ING. PETR GABRIEL	PODPIS	PABE	
OBJEKT SO 01 - objekt domova mládeže	STUPEŇ DSP, DPS		
PROFESIE D1.2.ARCHITEKTONICKO-STAVEBNÍ ŘEŠENÍ	DATUM 11/2018		
NÁZEV VÝKRESU SCHODIŠTĚ	MĚŘITKO 1 : 20	ČÍSLO VÝKRESU D1.2.16	