


SITUACE MOSTU M1:500

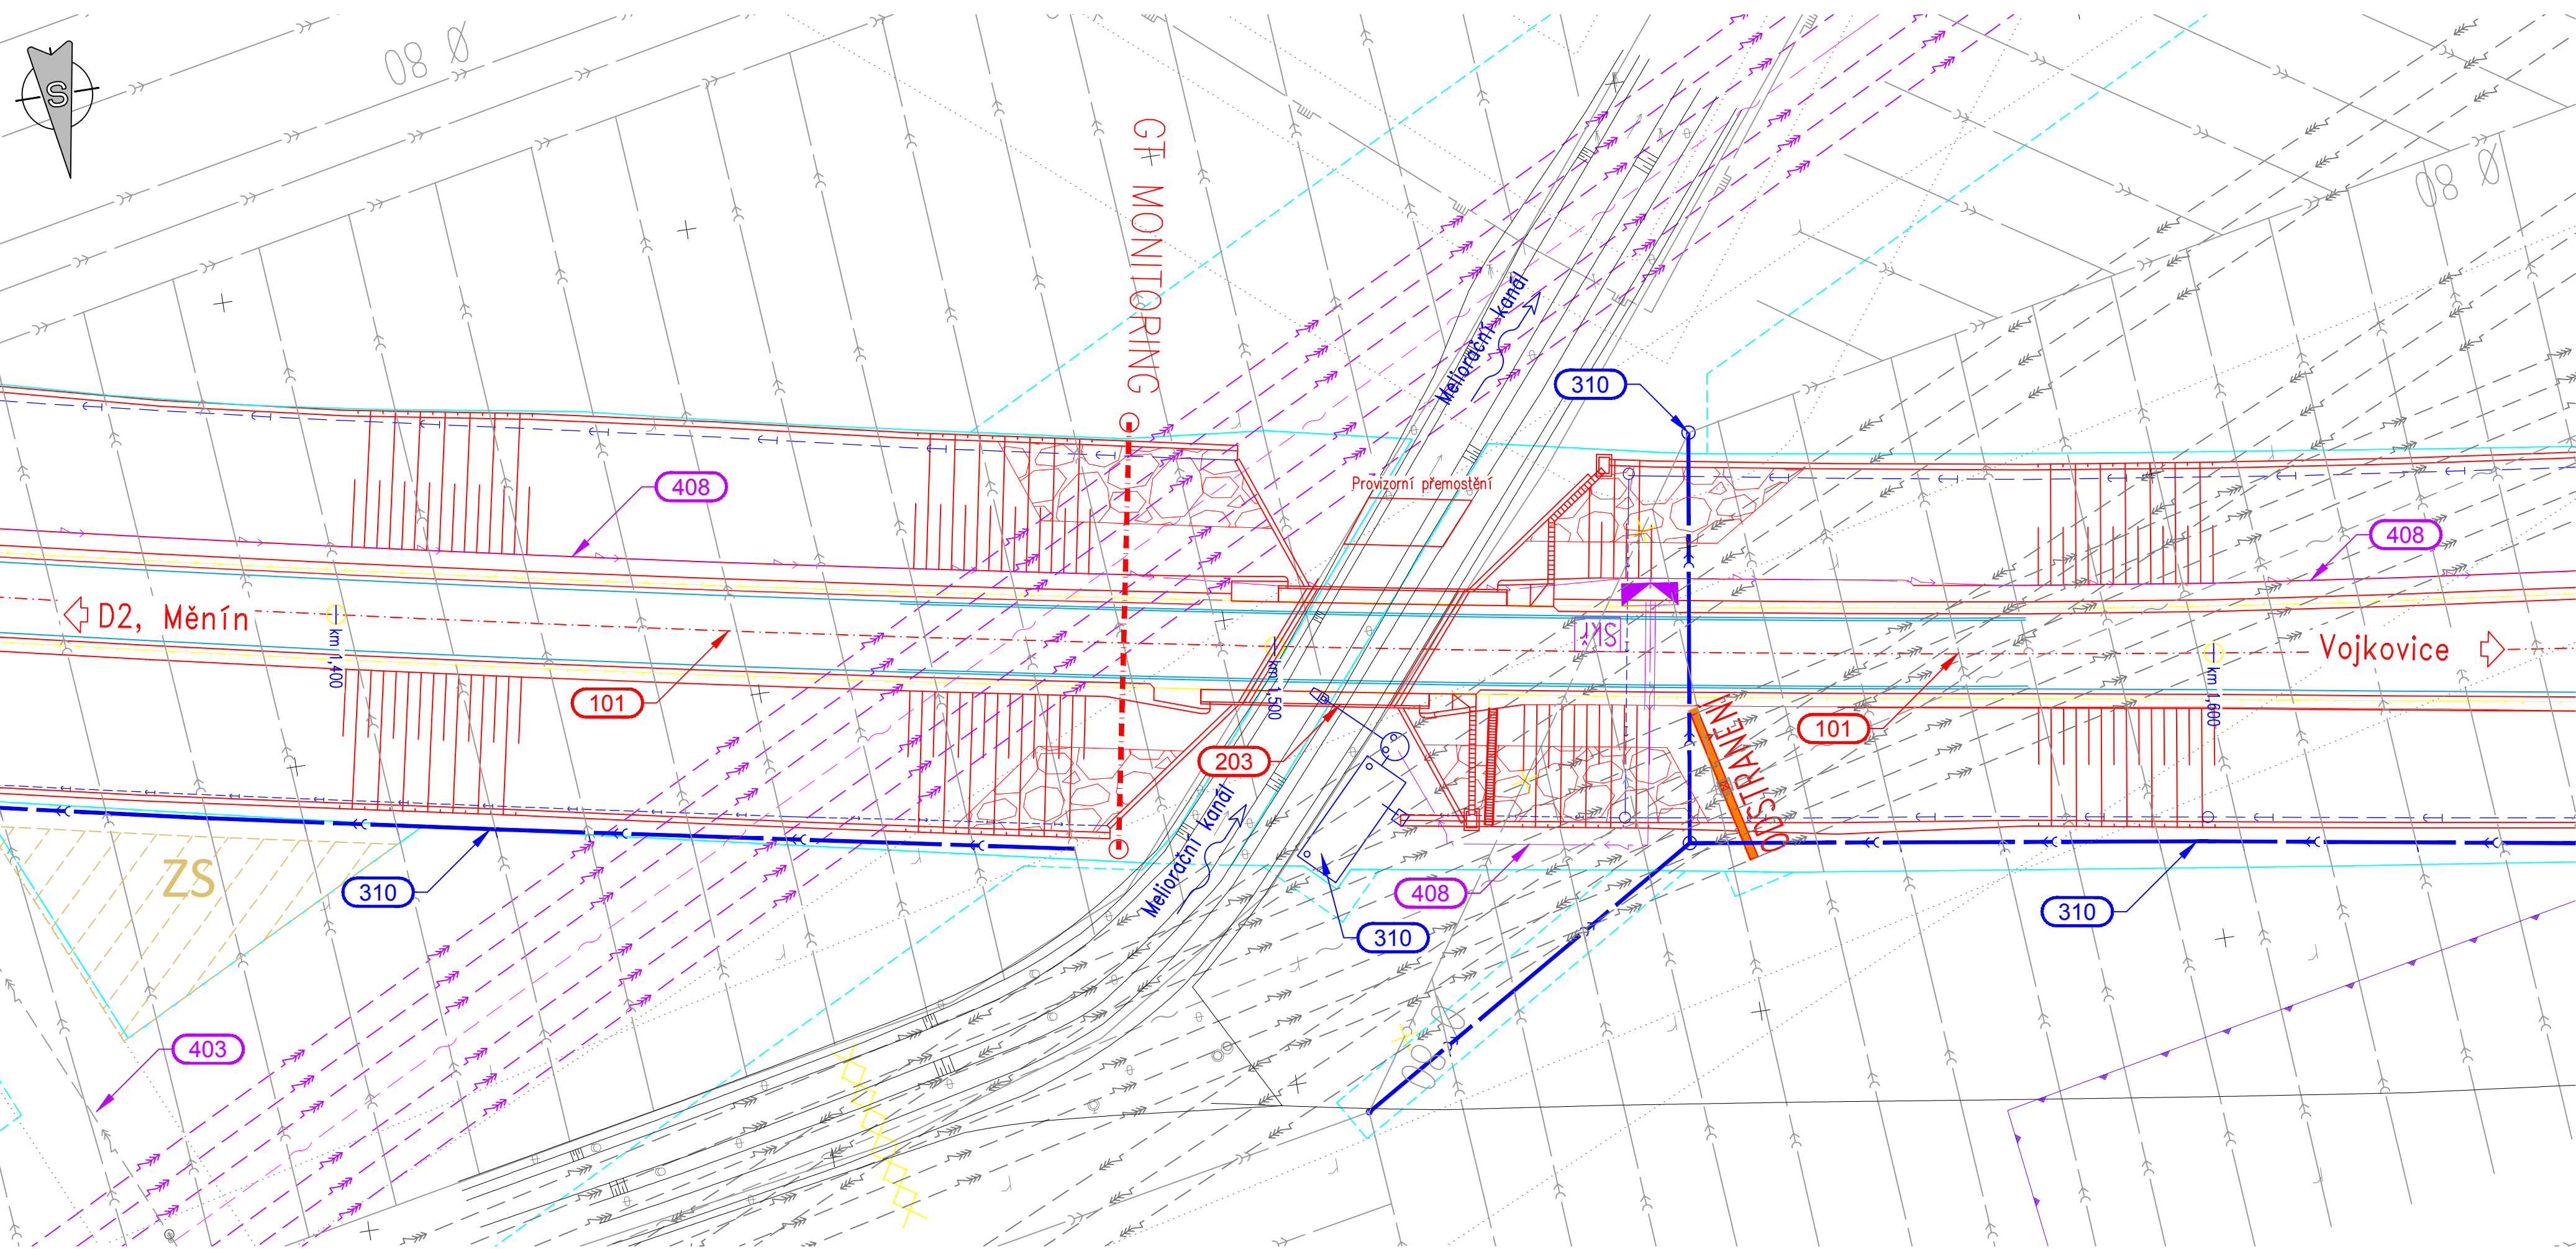

LEGENDA:

INŽENÝRSKÉ SÍTĚ:

- Trvalý zábor
- Dočasný zábor
- LBK
- Záplavové úzení Litavy
- Drenážní trativod
- Meliorace stávající / nová
- Vodovod stávající / přeložka
- Vedení vn stávající / přeložka
- Vedení nn stávající / přeložka
- Vedení vn stávající / přeložka

203

DSP

Souřadnicový systém S-JTSK, Výškový systém Bpv

SPRÁVA A ÚDRŽBA SILNIC JIHOMORAVSKÉHO KRAJE
ŽEROTÍNOVO NÁM. 449/3
602 00 BRNO

II/416 Blučina obchvat

HBH[®] projekt

Projektová kancelář
pro dopravní a inženýrské stavby
Kobletnickova 5, 602 00 BRNO

Č. ZAKÁZKY 2018/0210

VEDOUČÍ PROJEKTANT	ING. SMEJKAL	
ZODPOVĚDNÝ PROJEKTANT	ING. SMEJKAL	
VYPRACOVAL	ING. SMEJKAL	
KRESLIL		
Kontroloval	ING. BRTÁŇ	

KRAJ: JIHOMORAVSKÝ OBEC: BLUČINA

NÁZEV ČÁSTI

C STAVEBNÍ ČÁST
SO 203 Most na II/416 přes meliorační kanál a PC
v km 1,509

NÁZEV VÝKRESU

SITUACE MOSTU

DATUM	12/2018
FORMÁT	4 A4
MĚŘÍTKO	1: 500
ÚČEL	DSP
ČÍS. ZAKÁZKY	18 048
ARCHIVNÍ ČÍS.	
ČÍS. SOUPRAVY	02