


PŮDORYS PODKROVÍ–STÁVAJÍCÍ STAV

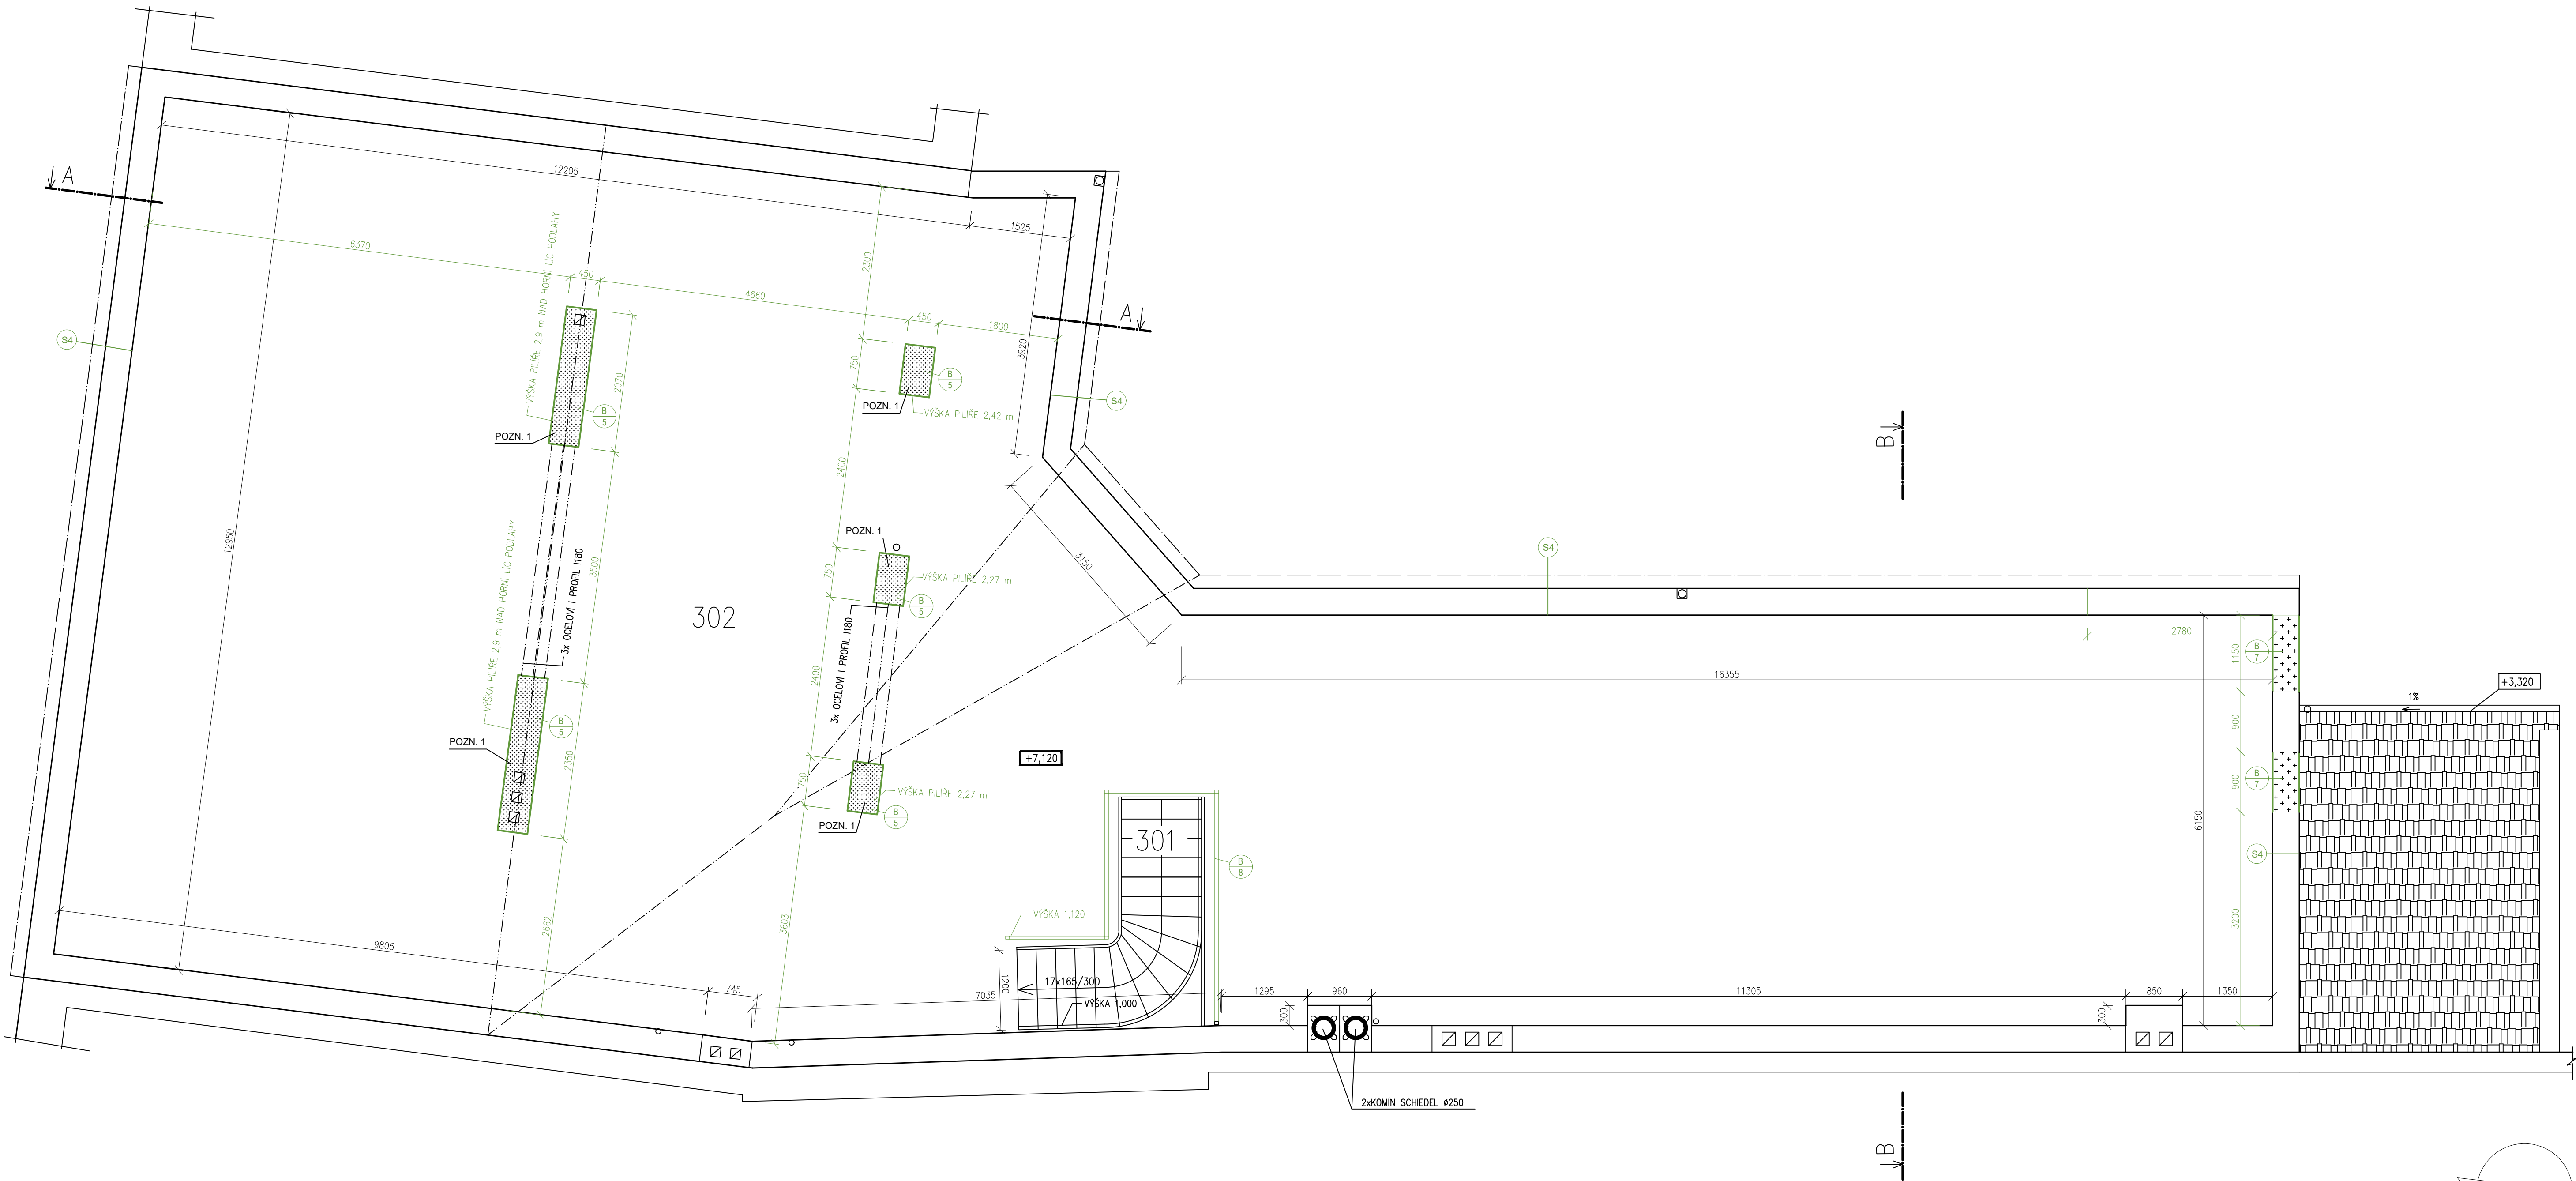

LEGENDA MÍSTNOSTÍ:

OZN.	NÁZEV MÍSTNOSTI	PLOCHA [m²]	NÁŠLAPNÁ VRSTVA	STĚNY	POZNÁMKY
301	SCHODIŠTĚ	5,55	BETONOVÁ MAZANINA	BEZ POVRCHÉ ÚPRAVY	
302	PODKROVÍ	292,17	BETONOVÁ MAZANINA	BEZ POVRCHÉ ÚPRAVY	

LEGENDA MATERIÁLŮ

- STÁVAJÍCÍ KCE – ZDIVO, ZDIVO Z KERAMICKÝCH TVÁRNIC
- BOURANÉ KCE, ZDIVO Z KERAMICKÝCH TVÁRNIC
- BOURANÉ KONSTRUKCE, PRVKY

LEGENDA BOURACÍCH PRACÍ:

- DEMONTÁŽ VÝPLNĚ OKENNÍHO OTVORU
- DEMONTÁŽ VENKOVNÍHO/ VNITŘNÍHO PARAPETU
- DEMONTÁŽ OKENNÍCH MŘÍŽÍ
- DEMONTÁŽ PODLAHOVÝCH VRSTEV
- DEMONTÁŽ STĚNOVÝCH PILÍŘŮ
- DEMONTÁŽ STŘEŠNÍCH VRSTEV
- BOURÁNÍ ZDI
- DEMONTÁŽ ZÁBRADLÍ
- DEMONTÁŽ ČÁSTI OCEL. NOSNÍKU
- DEMONTÁŽ KROKVE

LEGENDA SKLADEB:

- SKLADBA S2: PODLAHA**  
BETONOVÁ MAZANINA S VLOŽENOU KARI SÍTI 10/10/4  
SEPARACE  
KROČEJOVÁ IZOLACE EPS  
CEMENTOVÁ ZÁLIVKA  
STROPNÍ KONSTRUKCE HURDIS ULOŽENÍ MEZI NOSNÍKY  
INTERIÉROVÁ OMÍTKA
- SKLADBA S4: OBVODOVÁ STĚNA**  
FASADNÍ OMÍTKA  
PENETRACE  
HRUBÁ OMÍTKA  
KERAMICKÁ TVÁRNIC
- tl. 50mm(35mm NAD NOSNÍKEM)  
tl. 5mm  
tl. 90mm  
tl. 20mm  
tl. 80mm

POZNÁMKY:

- POZN. 1: PŘED DEMONTÁŽÍ PILÍŘŮ ZAJISTIT PODEPRĚNÍ NOSNÍKŮ

název a místo stavby:  
**Rekonstrukce podkroví budovy Francouzská 99 pro účely oboru Game art a Centra herního vzdělávání**

k. ú. Zábřovice, parc. č. 299

investor:  
Střední škola umění a designu a Vyšší odborná škola Brno, příspěvková organizace  
Husova 10, 602 00 Brno  
Zastoupena: Mgr. Petra Černínová, ředitelka

část:  
**D.1.1 Architektonicko stavební řešení**

zodpovědný projektant:  
Petr Mareček, ČKAIT 1103789

vypracoval:  
Ing. Dominik Vresilovič

stupeň dokumentace:  
**DUR + DSP**

výkres:  
**PŮDORYS PODKROVÍ - STÁVAJÍCÍ STAV/BOURACÍ**

měřítko: datum: formát:  
1:50 ČERVEN 2022 A1

číslo výkresu:  
**D.1.1-03**