


SCHÉMA ULOŽENÍ I PROFILŮ DLE PROVEDENÝCH SOND

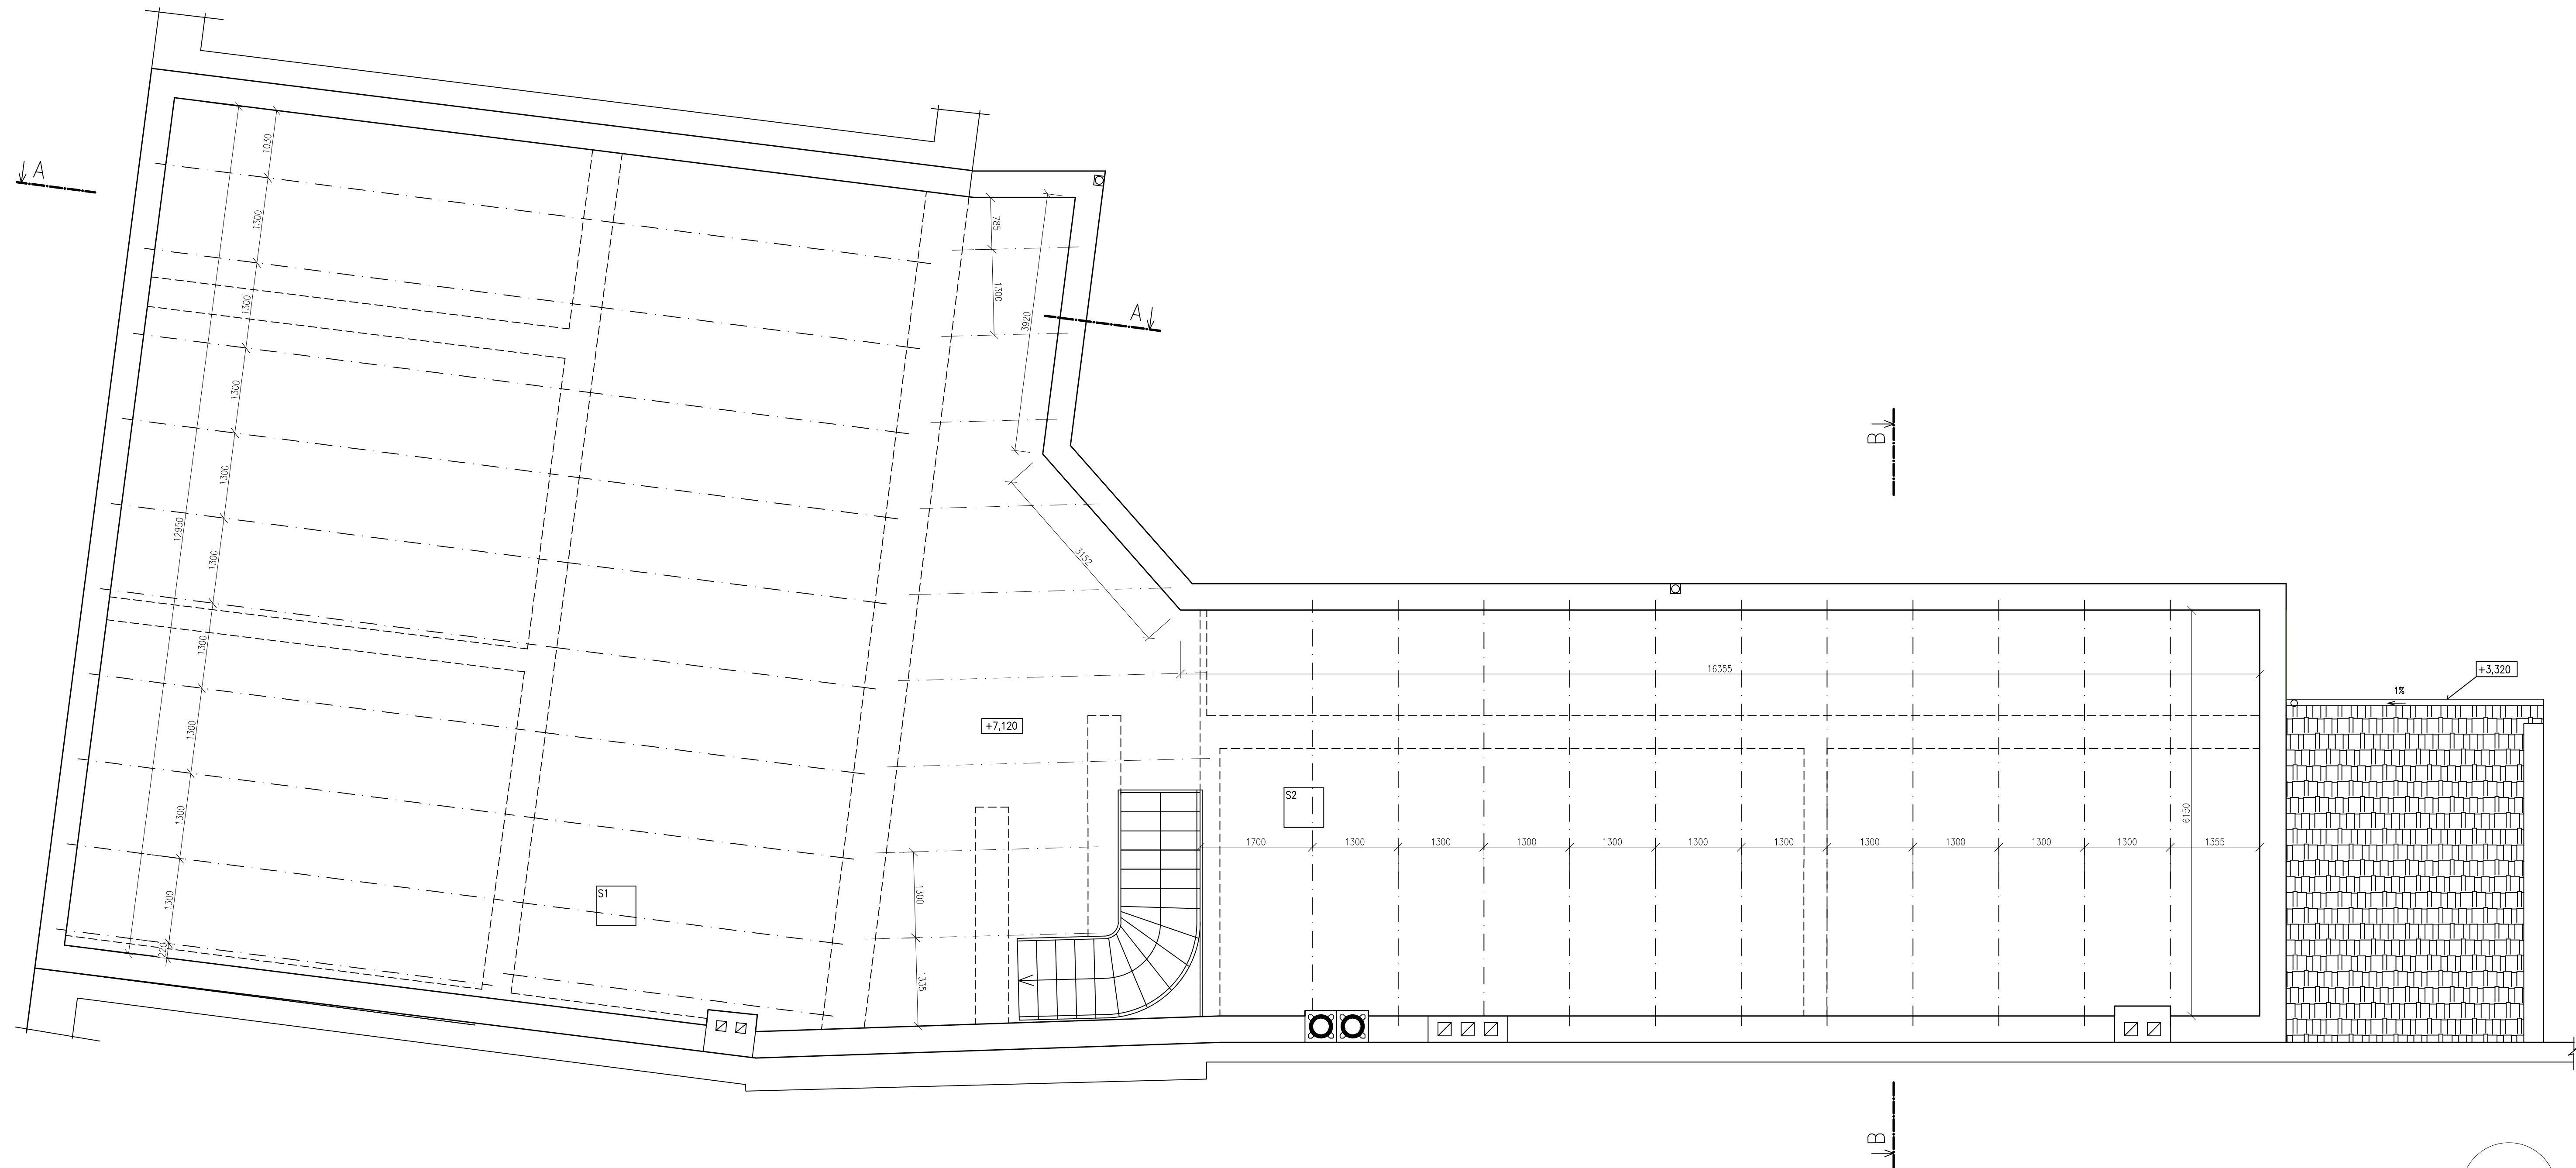


SKLADBY KONSTRUKCÍ

STR	
BETONOVÁ MAZANINA S VLOŽENOU KARI SÍTÍ 10/10/4	50 mm
SEPARACE	5 mm
KROČEJOVÁ IZOLACE	90 mm
CEMENTOVÁ ZÁLIVKA	20 mm
STROPNÍ KONSTRUKCE HURDIS	80 mm

POZNÁMKY

S1	PROVEDENÁ SONDA
S2	PROVEDENÁ SONDA
I	OCELOVÝ I PROFIL 160

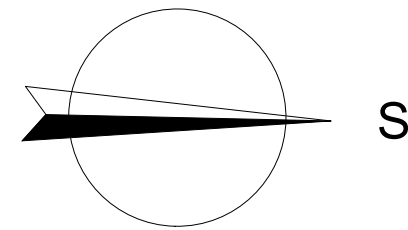

název a místo stavby:  
**Rekonstrukce podkroví budovy Francouzská 99  
pro účely oboru Game art a Centra herního  
vzdělávání**

k. ú. Zábrdovice, parc. č. 299

investor:  
Střední škola umění a designu a Vyšší odborná škola  
Brno, příspěvková organizace  
Husova 10, 602 00 Brno  
Zastoupena: Mgr. Petra Černínová, ředitelka

část:  
**D.1.1 Architektonicko stavební řešení**

zodpovědný projektant:  
Petr Mareček, ČKAIT 1103789

vypracovali:  
Ing. Dominik Vresilovič

stupeň dokumentace:  
**DUR + DSP**

výkres:  
**SCHÉMA ULOŽENÍ I PROFILŮ DLE PROVEDENÝCH SOND**

měřítko:	datum:	formát:
1:50	ČERVEN 2022	A1

číslo výkresu:

**D.1.1-04**