


PŮDORYS STŘECHY – STÁVAJÍCÍ STAV

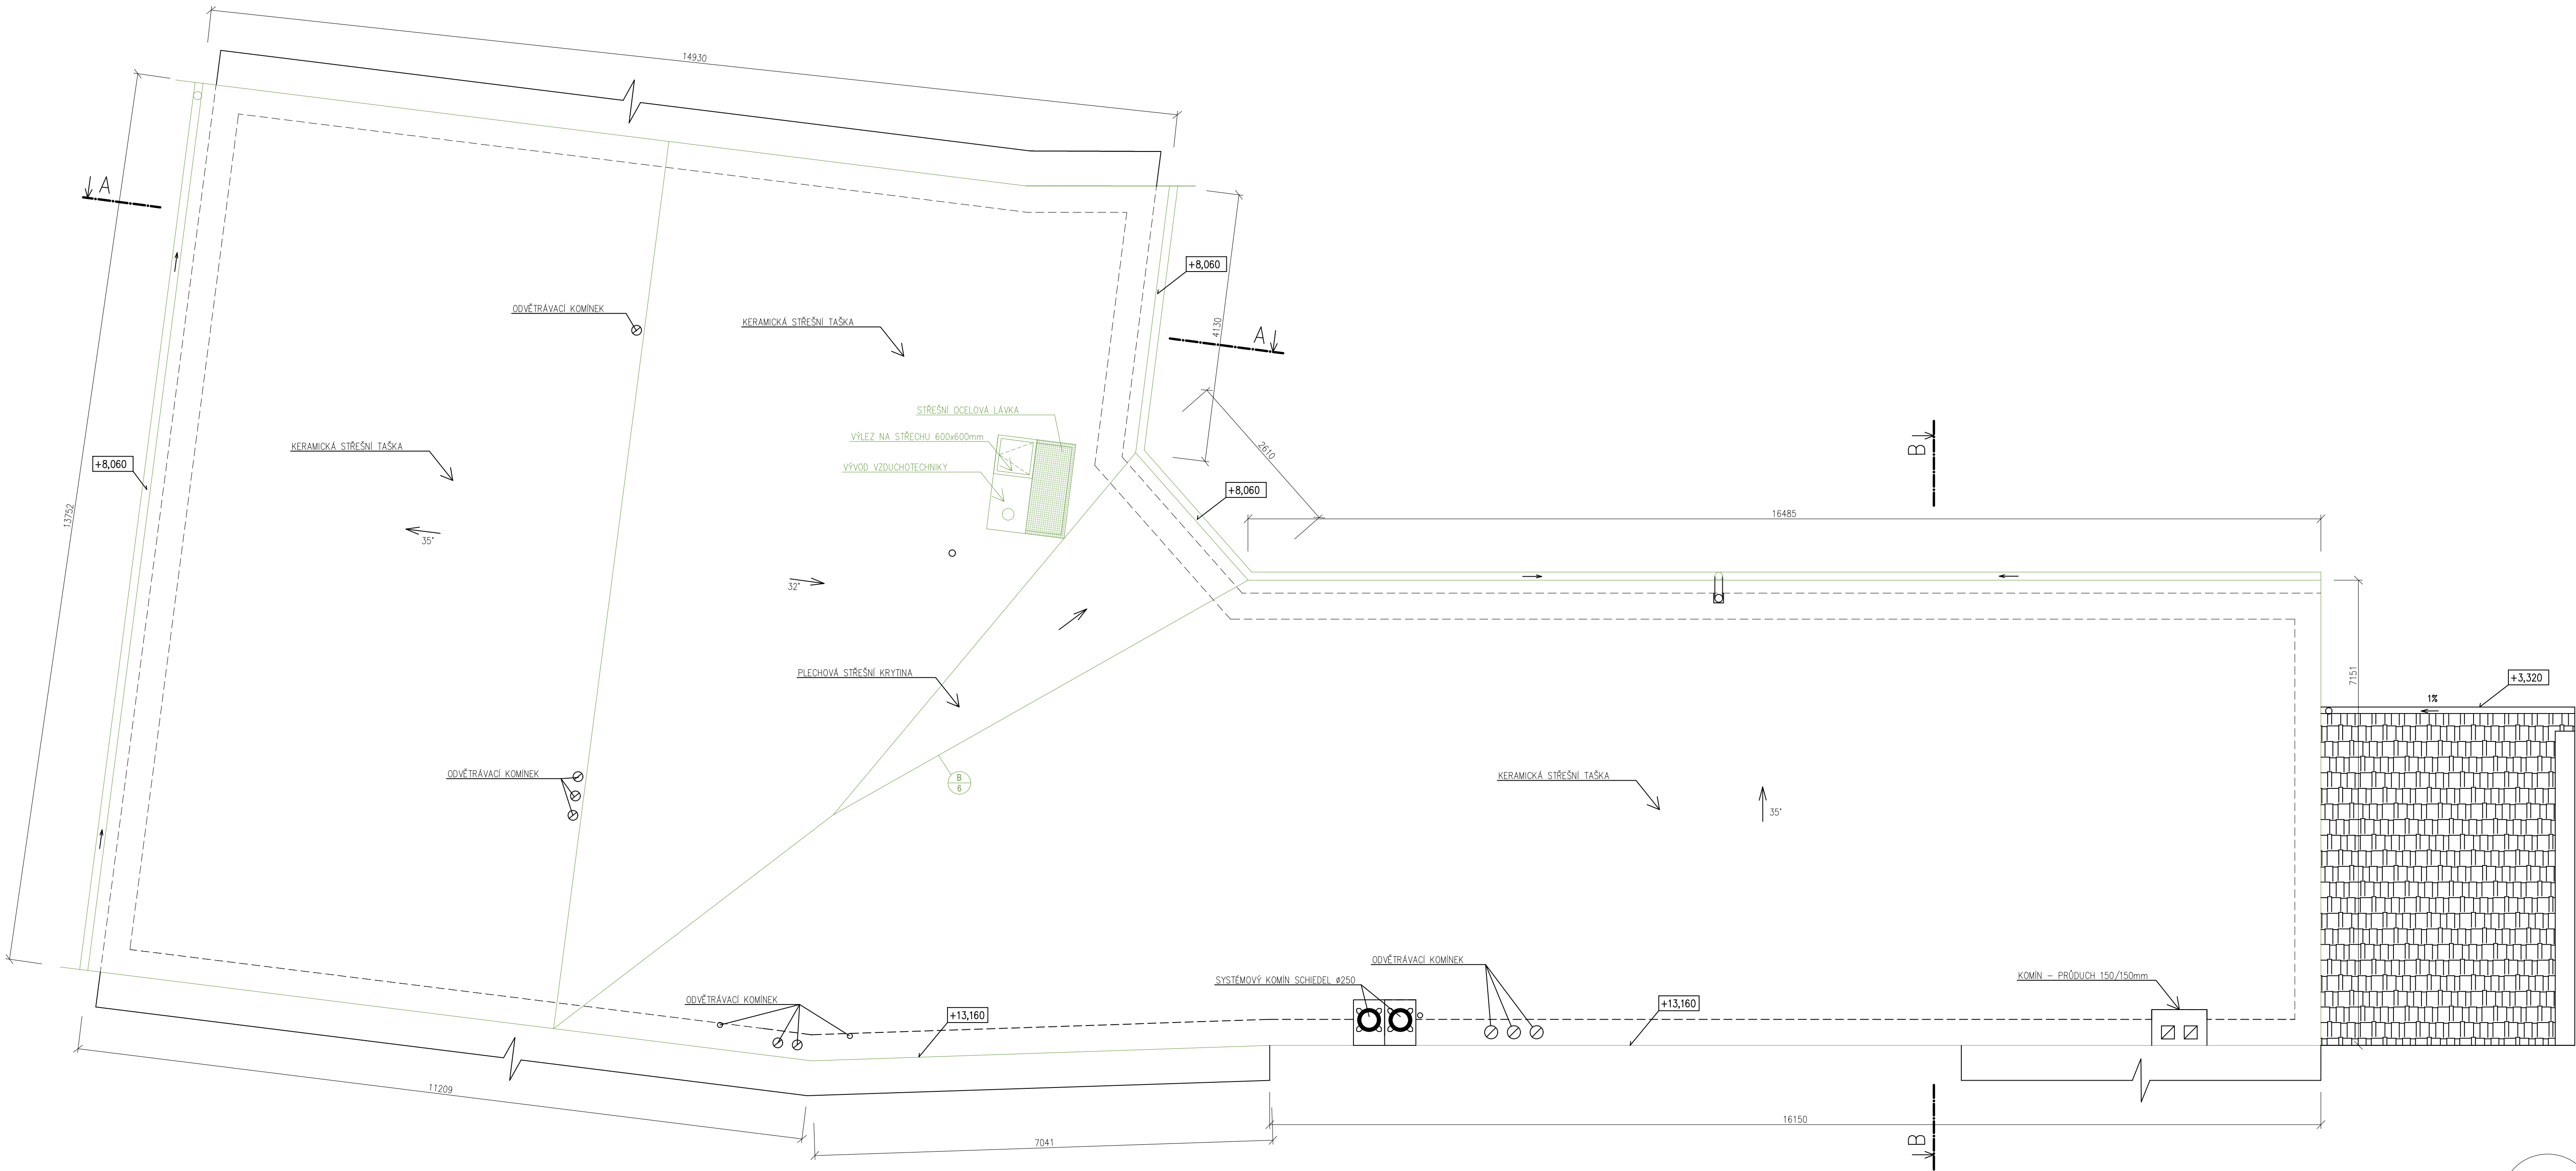

LEGENDA BOURACÍCH PRACÍ:

- B 1 DEMONTÁŽ VÝPLNĚ OKENNÍHO OTVORU
- B 2 DEMONTÁŽ VENKOVNÍHO/ VNITŘNÍHO PARAPETU
- B 3 DEMONTÁŽ OKENNÍCH MŘÍŽÍ
- B 4 DEMONTÁŽ PODLAHOVÝCH VRSTEV
- B 5 DEMONTÁŽ STĚNOVÝCH PILÍŘŮ
- B 6 DEMONTÁŽ STŘEŠNÍCH VRSTEV
- B 7 BOURÁNÍ ZDI
- B 8 DEMONTÁŽ ZÁBRADLÍ
- B 9 DEMONTÁŽ ČÁSTI OCEL. NOSNÍKU
- B 10 DEMONTÁŽ KROKVEV

LEGENDA SKLADEB:

- SKLADBA S1: STŘECHA**
KERAMICKÁ TAŠKA ČERVENÁ
VODODROVNĚ LAŽOVÁNÍ 40/60 mm
SVISLÉ LAŽOVÁNÍ 40/60 mm
POJISTNÁ HYDROIZOLACE KONTAKTNÍ (NICOFOL)
DŘEVĚNÉ KROKVE 135/170mm
MINERÁLNÍ VLNA 170 mm - MEZI KROKVE

- tl. 40mm
- tl. 40mm
- tl. 170mm
- tl. 170mm

název a místo stavby:
Rekonstrukce podkroví budovy Francouzská 99 pro účely oboru Game art a Centra herního vzdělávání

k. ú. Zábrdovice, parc. č. 299

investor:
Střední škola umění a designu a Vyšší odborná škola
Brno, příspěvková organizace
Husova 10, 602 00 Brno

Zastoupena: Mgr. Petra Černínová, ředitelka

část:

D.1.1 Architektonicko stavební řešení

zodpovědný projektant:
Petr Mareček, ČKAIT 1103789

vypracoval:
Ing. Dominik Vresilovič

stupeň dokumentace:
DUR + DSP

výkres:
PŮDORYS STŘECHY - STÁVAJÍCÍ STAV

měřítko: datum: formát:
1:50 ČERVEN 2022 A1

číslo výkresu:

D.1.1-06