


ŘEZ A-A, POHLED ZÁPADNÍ – STÁVAJÍCÍ STAV

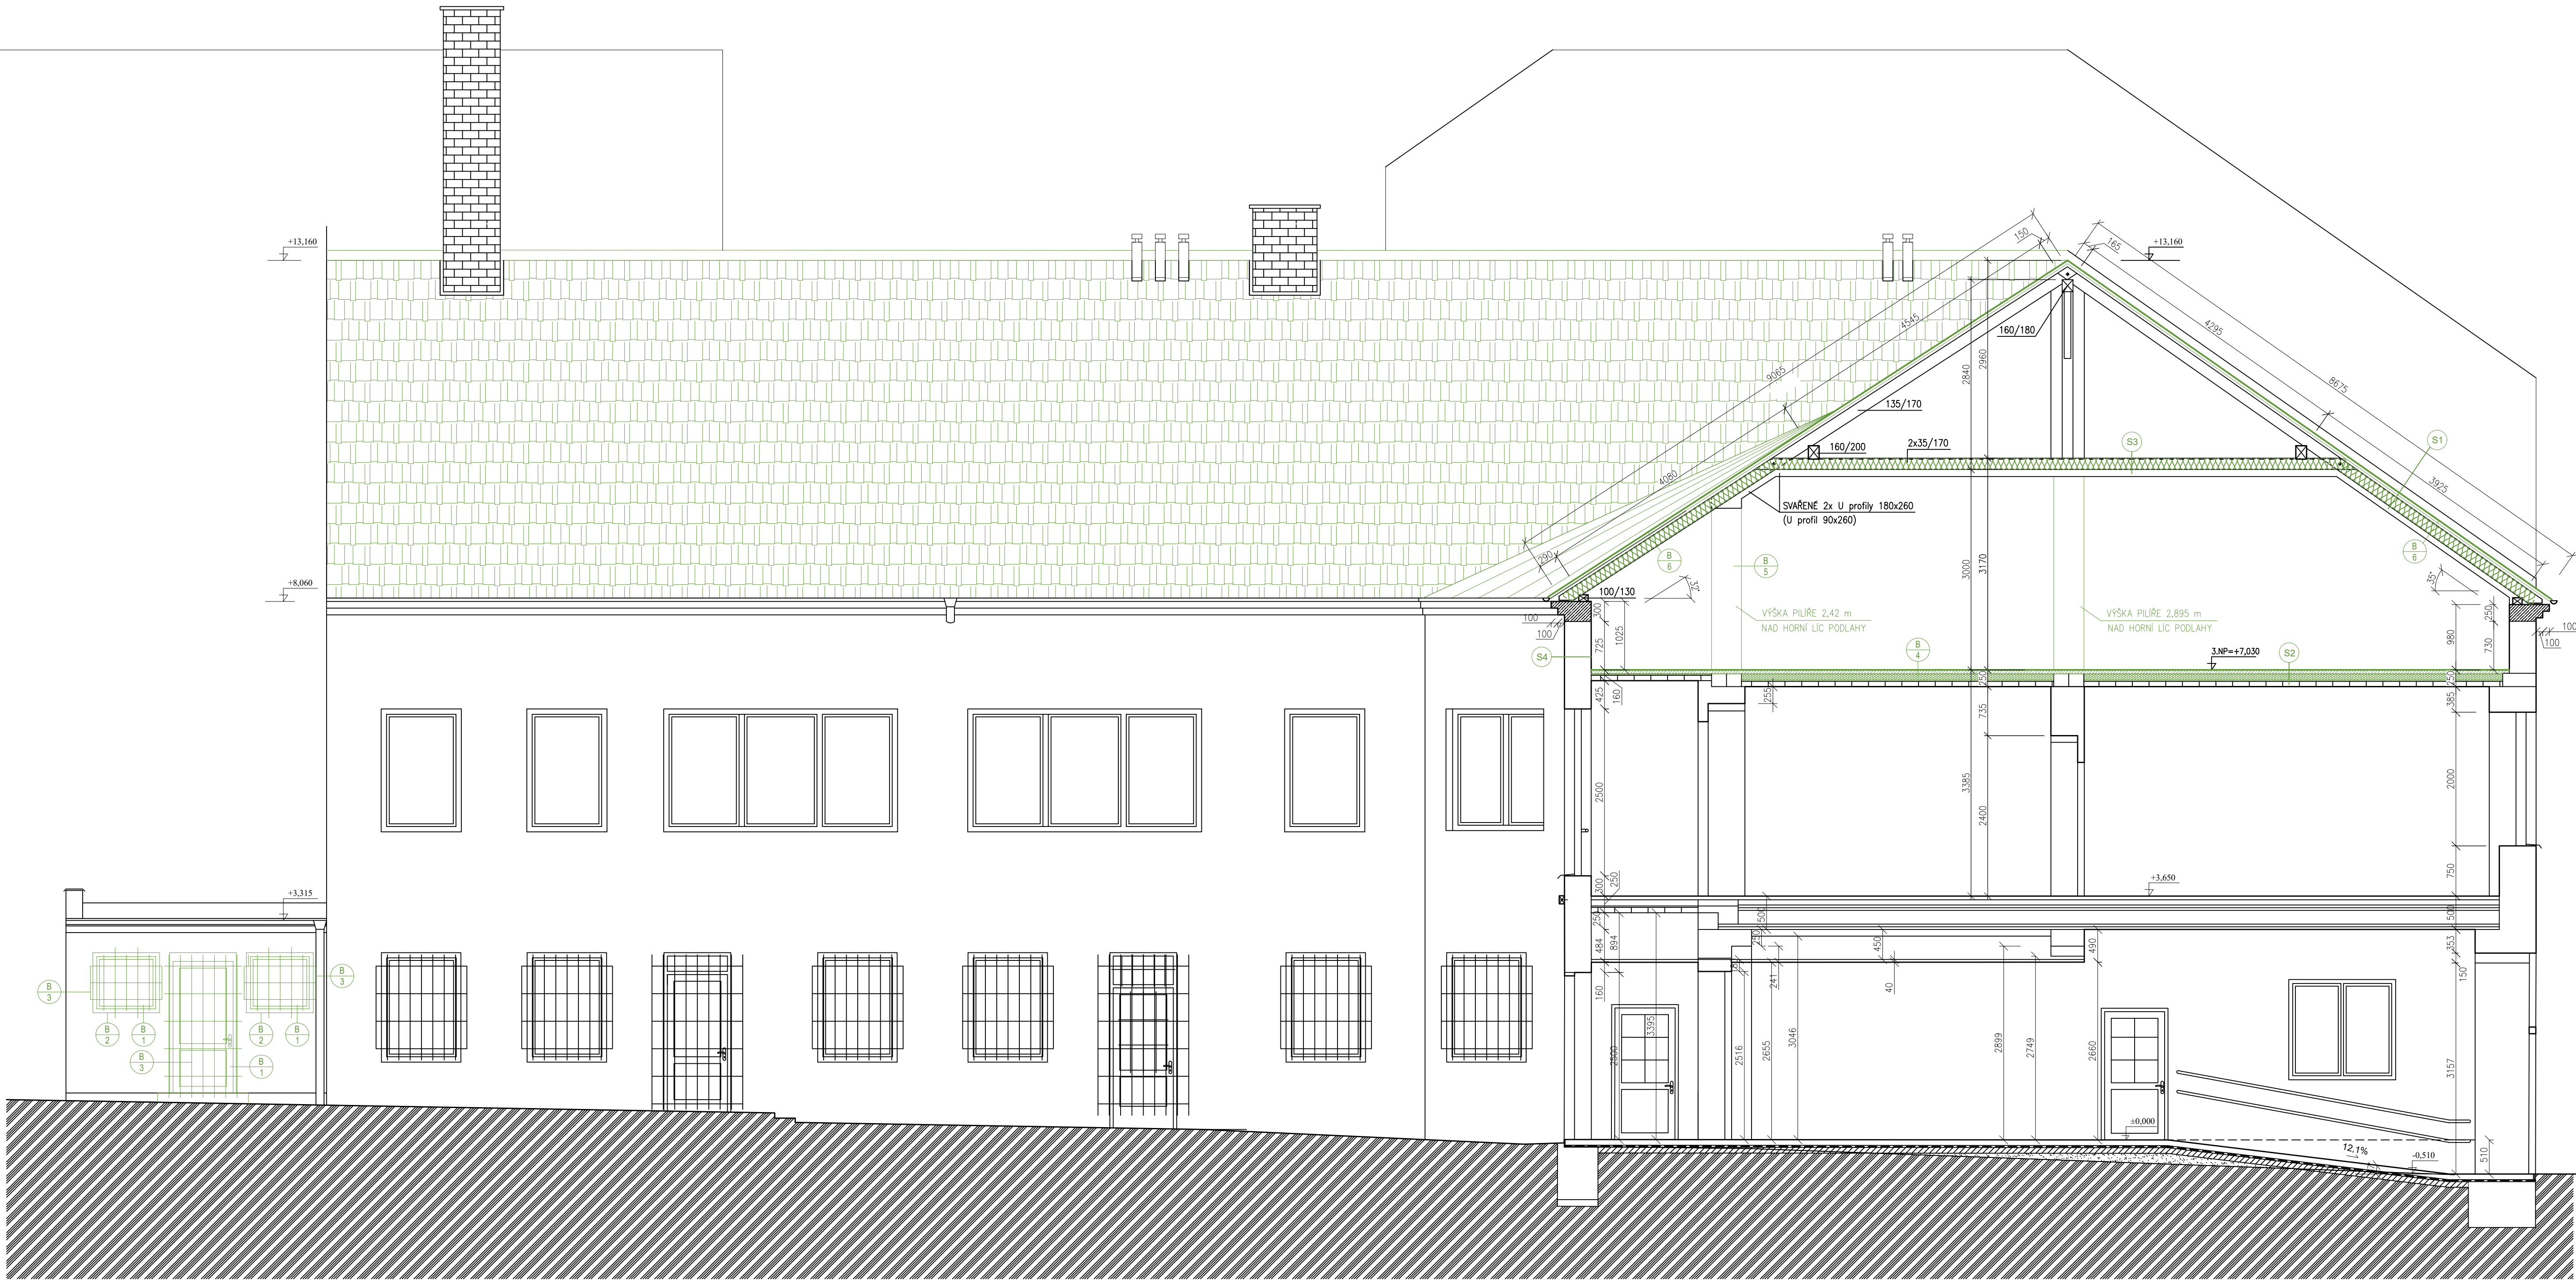

LEGENDA MATERIÁLŮ

- STÁVAJÍCÍ KCE – ZDIVO ZDIVO Z KERAMICKÝCH TVÁRNIC
- BOURANÉ KCE, ZDIVO Z KERAMICKÝCH TVÁRNIC
- BOURANÉ KONSTRUKCE, PRVKY

LEGENDA BOURACÍCH PRACÍ:

- DEMONTÁŽ VÝPLNĚ OKENNÍHO OTVORU
- DEMONTÁŽ VENKOVNÍHO/ VNITŘNÍHO PARAPETU
- DEMONTÁŽ OKENNÍCH MŘÍŽÍ
- DEMONTÁŽ PODLAHOVÝCH VRSTEV
- DEMONTÁŽ STĚNOVÝCH PILÍŘŮ
- DEMONTÁŽ STŘEŠNÍCH VRSTEV
- BOURÁNÍ ZDI
- DEMONTÁŽ ZÁBRADÍ
- DEMONTÁŽ ČÁSTI OCEL. NOSNÍKU
- DEMONTÁŽ KROKVE

LEGENDA SKLADEB:

- SKLADBA S1: STRECHA**
KERAMICKÁ TAŠKA ČERVENÁ
VODODROVNĚ LAŽOVÁNÍ 40/60 mm
SVISLÉ LAŽOVÁNÍ 40/60 mm
POJISTNÁ HYDROIZOLACE-KONTAKTNÍ (NICOFOL)
DŘEVĚNÉ KROKVE 135/170mm
MINERÁLNÍ VLNA 170 mm - MEZI KROKVE
- SKLADBA S2: PODLAHA**
BETONOVÁ MAZANINA S VLOŽENOU KARI SÍTI 10/10/4
SEPARACE
KROČEJOVÁ IZOLACE EPS
CEMENTOVÁ ZÁLIVKA
STROPNÍ KONSTRUKCE HURDIS ULOŽENÍ MEZI NOSNÍKY
INTERIÉROVÁ OMÍTKA
- SKLADBA S3: PODHLAD**
KLEŠTINA 2x 40/160
MINERÁLNÍ VLNA 170 mm - MEZI KLEŠTINY
- SKLADBA S4: OBVODOVÁ STĚNA**
FASADNÍ OMÍTKA
PENETRACE
HRUBÁ OMÍTKA
KERAMICKÁ TVÁRNICE
- tl. 40mm
- tl. 40mm
- tl. 170mm
- tl. 170mm
- tl. 50mm(35mm NAD NOSNÍKEM)
- tl. 5mm
- tl. 90mm
- tl. 20mm
- tl. 80mm
- tl. 160mm
- tl. 170mm
-
-
-
-

název a místo stavby:
Rekonstrukce podkroví budovy Francouzská 99 pro účely oboru Game art a Centra herního vzdělávání

k. ú. Zábřovice, parc. č. 299

investor:
Střední škola umění a designu a Vyšší odborná škola Brno, příspěvková organizace
Husova 10, 602 00 Brno
Zastoupena: Mgr. Petra Černínová, ředitelka

část:
D.1.1 Architektonicko stavební řešení

zodpovědný projektant:
Petr Mareček, ČKAIT 1103789

vypracovali:
Ing. Dominik Vresilovič

stupeň dokumentace:
DUR + DSP

výkres:
ŘEZ A - A', POHLED ZÁPADNÍ - STÁVAJÍCÍ STAV

měřítko: 1:50 datum: ČERVEN 2022 formát: A1

číslo výkresu:
D.1.1-07