



1.PP

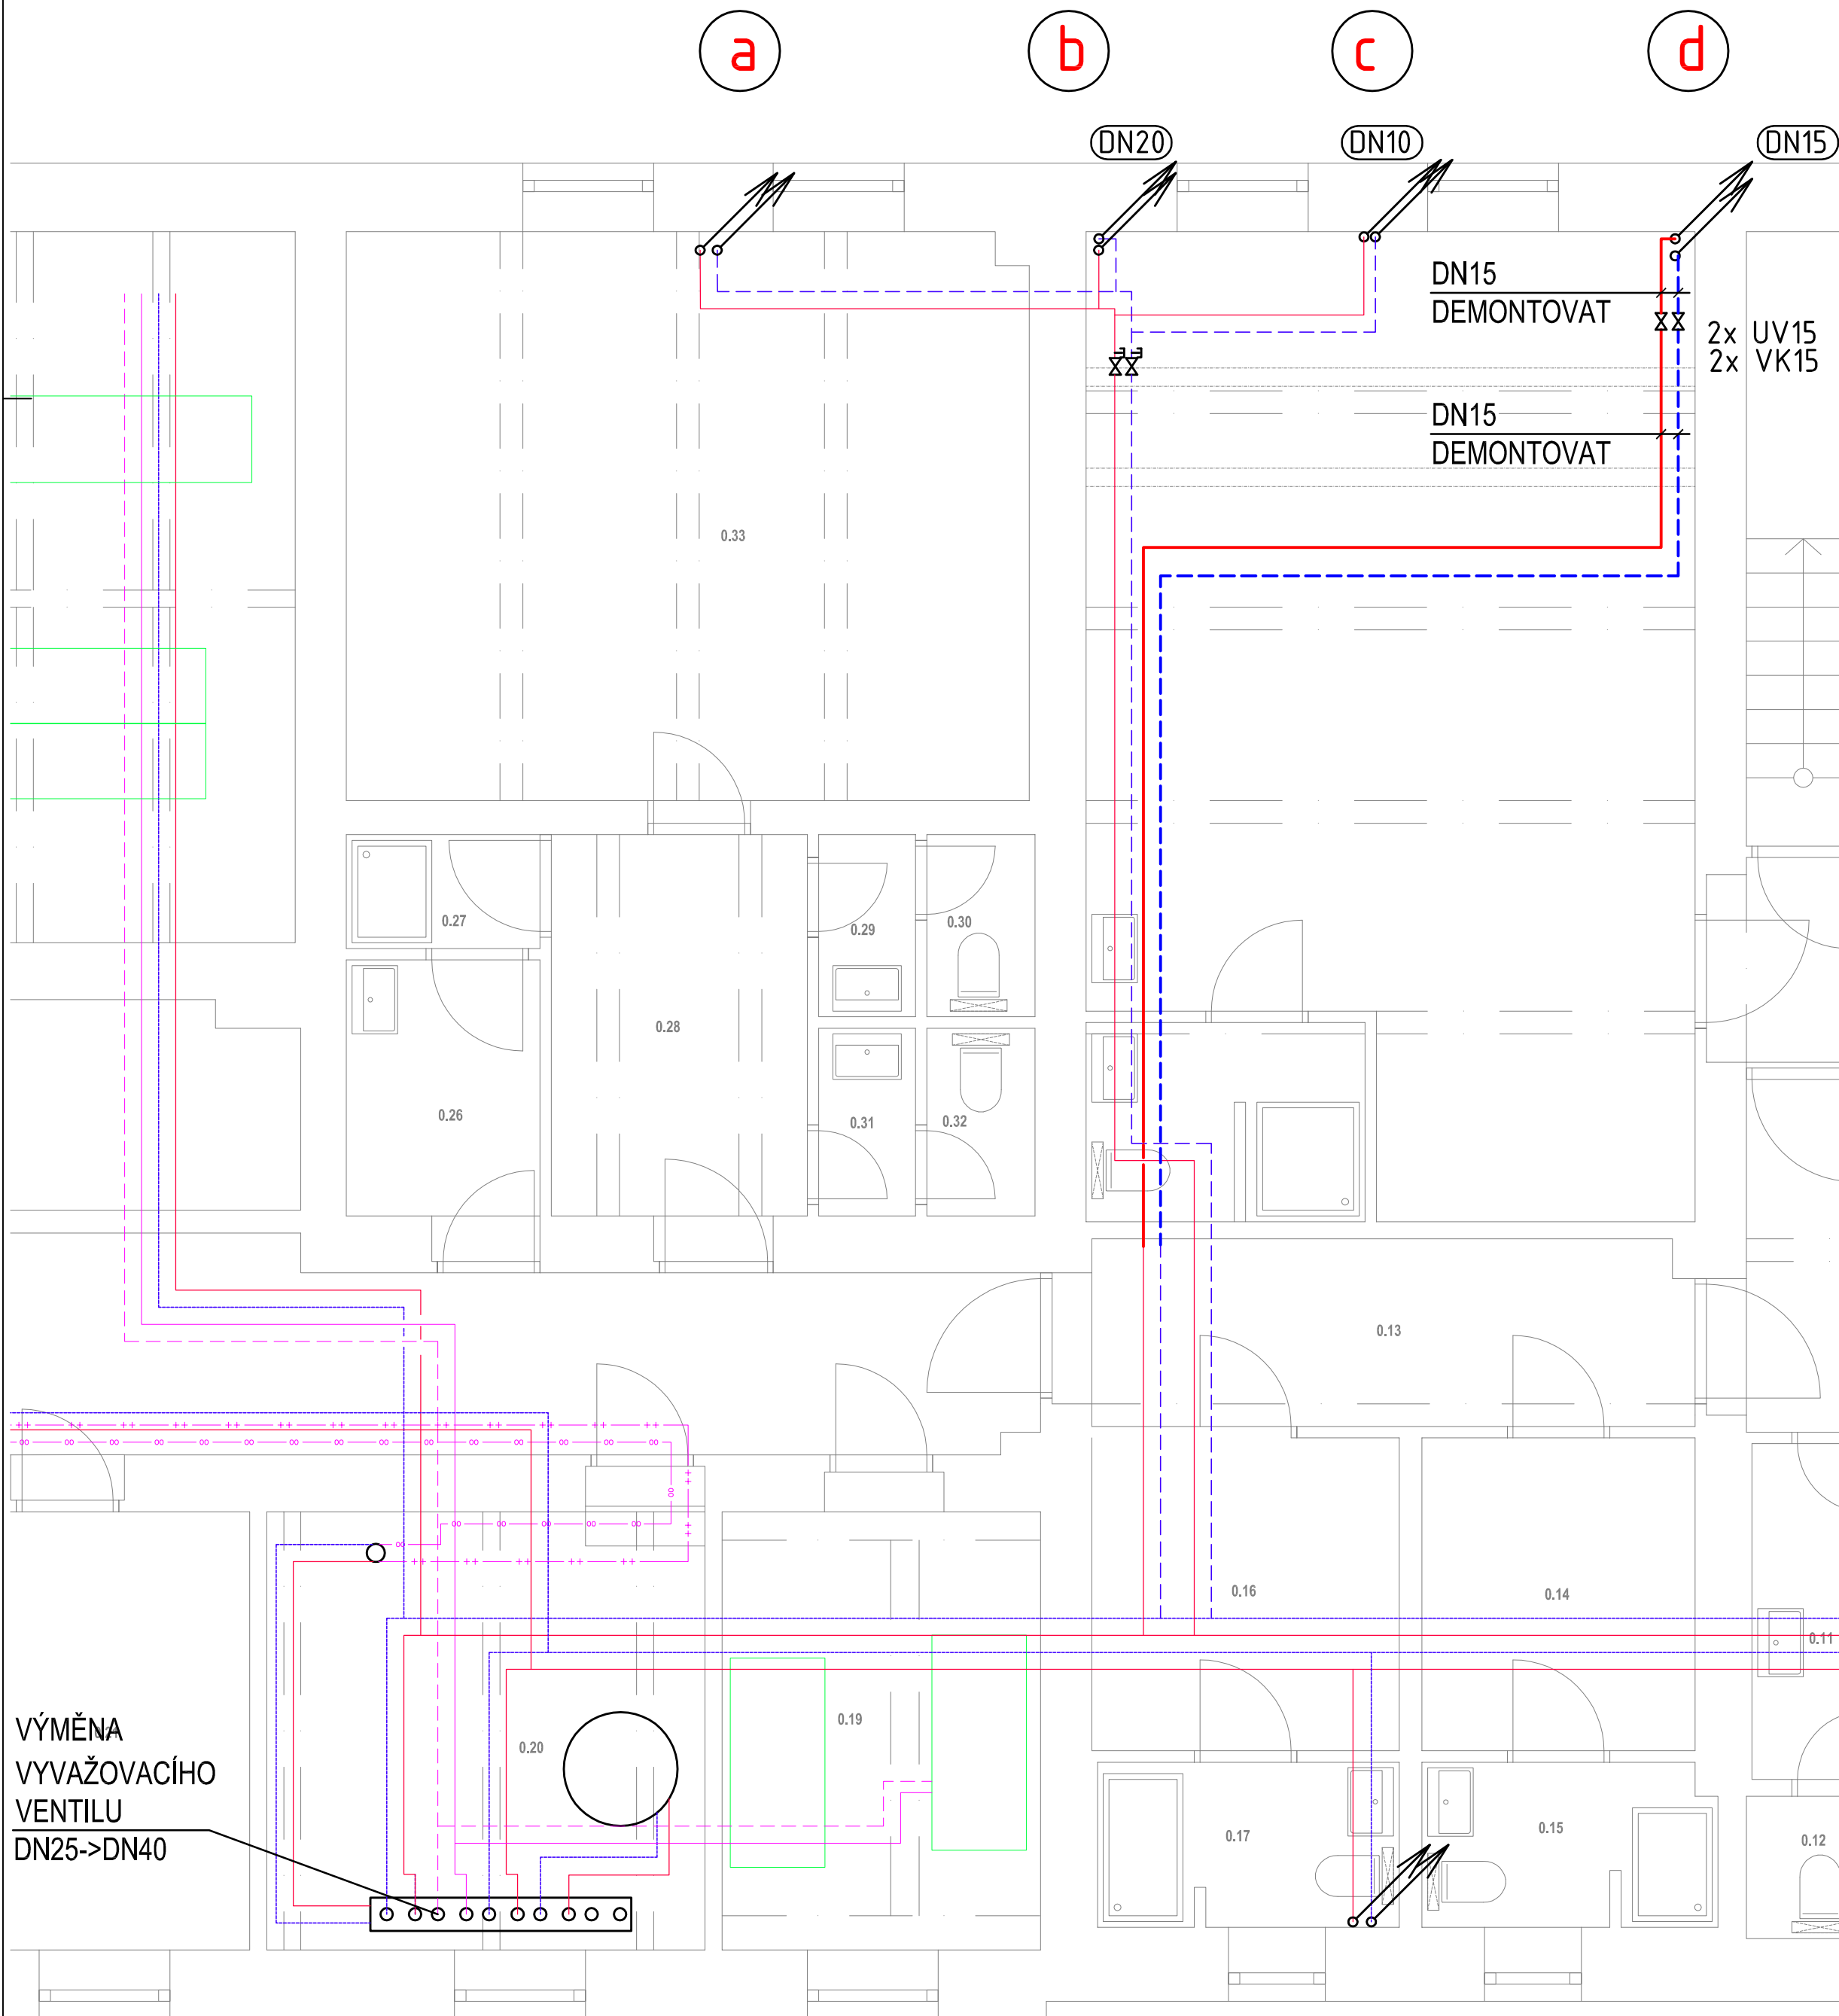

1.NP

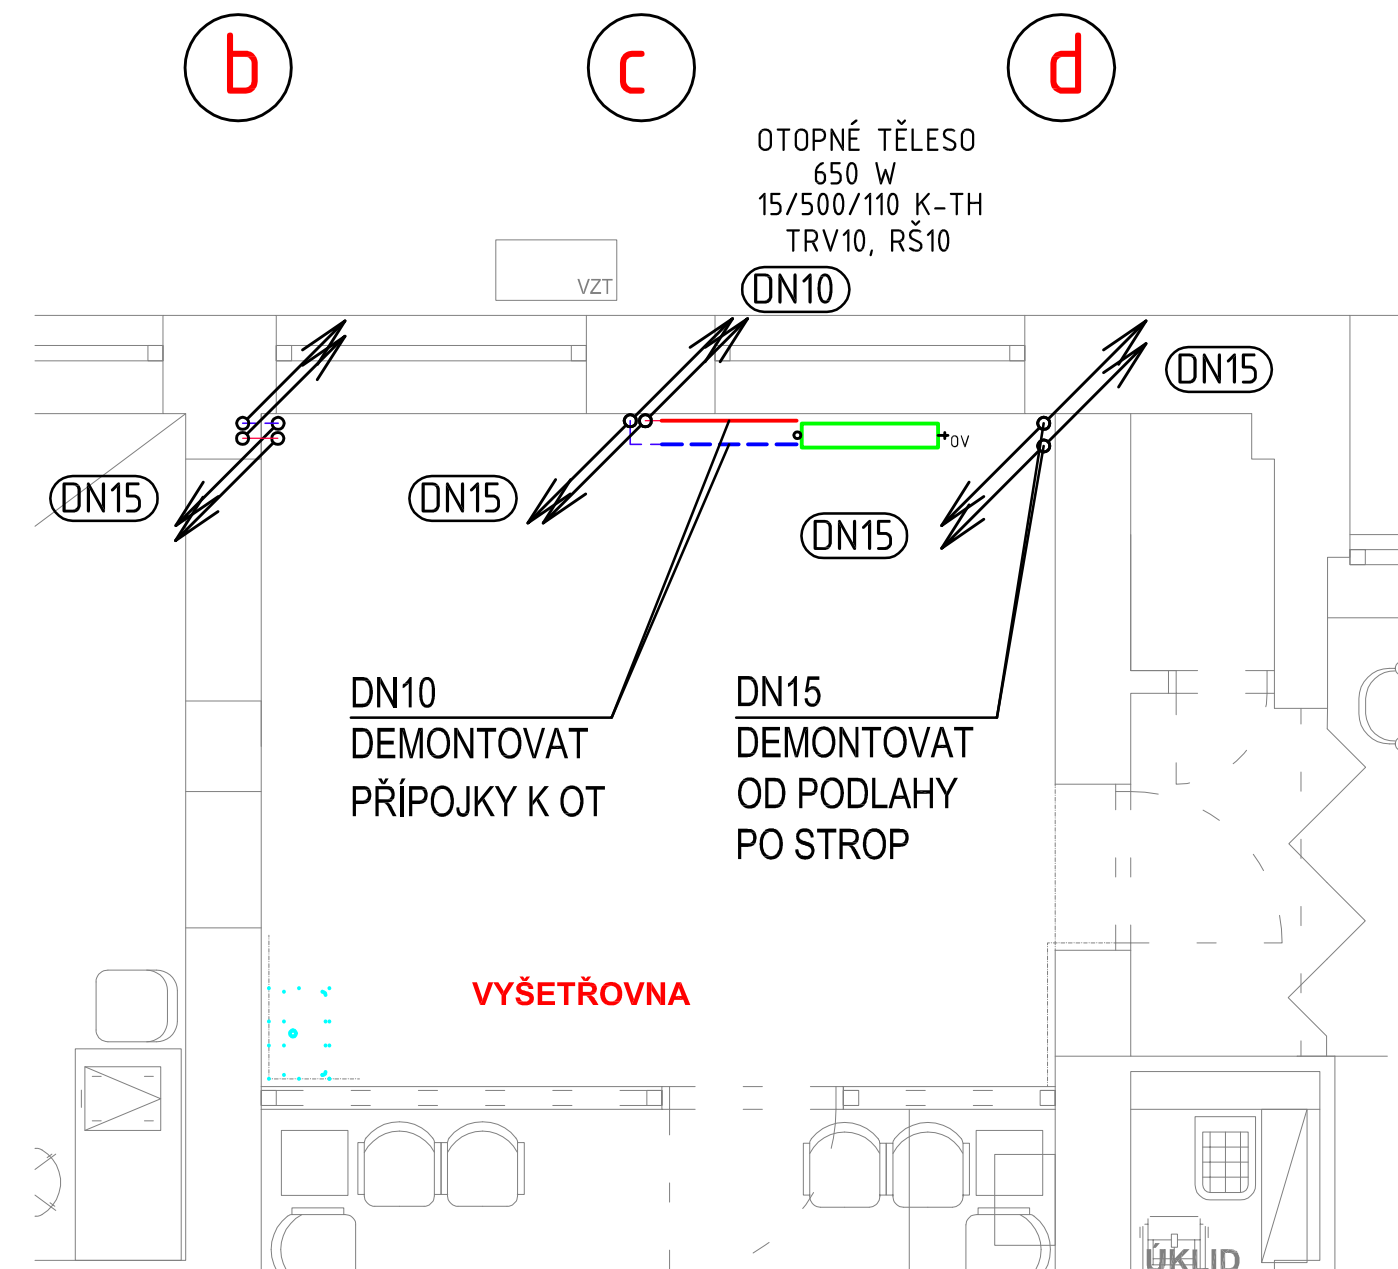

LEGENDA ARMATUR A PŘÍSLUŠENSTVÍ

- TRV TERMOSTATICKÝ VENTIL k otopnému tělesu axiální, min. Kvs-1,8 (PRO SAMOTIŽNÉ SYSTÉMY)
RŠ REGULAČNÍ UZAVÍRACÍ ŠROUBENÍ k otopnému tělesu DN15 přímé s možností vypouštění
TH TERMOSTAT. HLAVICE s pojistkou proti odcizení
OV ODVZDUŠŇOVACÍ VENTIL - NA VŠECH TĚLESECH
a OZNAČENÍ STOUPACÍHO POTRUBÍ






LEGENDA OTOPNÝCH TĚLES:

- 23/500/110 - ČLÁNKOVÉ LITINOVÉ OT s bočním připojením - Viadrus kalor (23 čl., h=600 mm, tl.=110 mm)
- OTOPNÉ TĚLESO NEDOTČENÉ REKONSTRUKCÍ
- OTOPNÉ TĚLESO URČENÉ K DEMONTÁŽI

LEGENDA POTRUBÍ

- DEMONTOVAT / PONECHAT
- PŘÍVOD OTOPNÉ VODY (VÝSTUP), OCEL-IZ
- VRAT OTOPNÉ VODY (VSTUP), OCEL-IZ

±0,000 = STÁVAJÍCÍ ÚROVEŇ 1.NP

Generální projektant: Ing. Petr Tomický www.a-tomic.cz				Hlavní inženýr projektu: ING. PETR TOMICKÝ číslo autorizace 1004721 obor autorizace IP00		Investor:  NEMOCNICE KYJOV, p. o. Strážovská 1247, 697 33 Kyjov Tel. +420 518 601 111, www.nemkyl.cz	
Název stavby: NEMOCNICE KYJOV, p.o. STAVEBNÍ ÚPRAVY PROSTOR PRO UMÍSTĚNÍ SPECT/CT				Zakázkové číslo: DSP+DPS 05-2024		Paré:	
				Datum: 09-2024			
				Stupeň: PROVÁDĚNÍ STAVBY			
Zpracovatel: TRASKO Projekt, s. r. o. Na Nouzce 487/8, 682 01 Vyškov Tel: +420 777 738 229, E-mail: c.truchlik@trasko.cz				Oddíl: UT		Autorizace:	
Odpovědný projektant: ING. ČENĚK TRUHLÍK 		Vyraboval: ING. ČENĚK TRUHLÍK 		Kontroloval: ING. ŘEZNÍČEK MARTIN 			
Objekt: SO 01 - STAVEBNÍ ÚPRAVY PRO SPECT/CT							
Název přílohy: DEMONTÁŽE				Označení přílohy: D.1.01.4b-103		Formát: 2xA4 Měřítko: 1:50	