




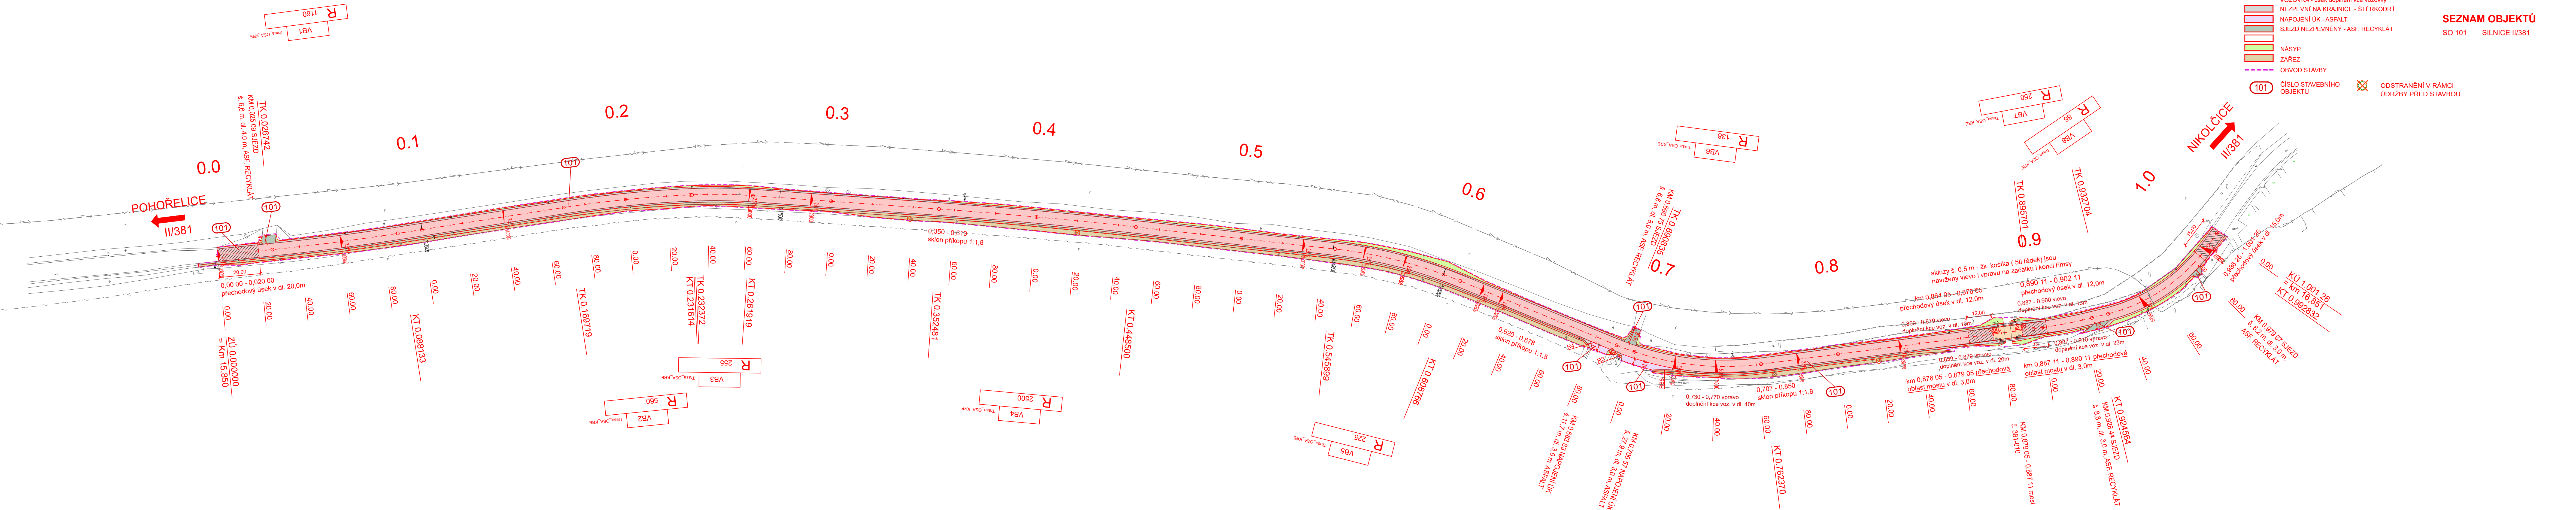

KOORDINAČNÍ SITUAČNÍ VÝKRES
 II/381 VELKÉ NĚMČICE – KŘEPICE, 2. STAVBA
 M 1:1 000



LEGENDA :

- | | |
|--|-------------------------------------|
|  | VOZOVKA - nová konstrukce RC |
|  | VOZOVKA - obrusná vrstva |
|  | VOZOVKA - přechodová oblast |
|  | VOZOVKA - úsek doplnění koe vozovky |
|  | NEZPEVNĚNÁ KRAJNICE - ŠTĚRKODŮT |
|  | NAPOJENÍ ÚK - ASFALT |
|  | SJEZD NEZPEVNĚNÝ - ASF. RECYKLÁT |
|  | NÁSYP |
|  | ZÁŘEZ |
|  | OBVOD STAVBY |

101 ČÍSLO STAVEBNÍHO OBJEKTU

STÁVAJÍCÍ VEDENÍ INŽENÝRSKÝCH SÍTÍ:

- | | |
|---|-----------------------|
|  | CETIN METALICKÝ KABEL |
| | CETIN OPTICKÝ KABEL |
|  | CETIN NN PODZEMNÍ |

POLOHA STÁVAJÍCÍCH IG SÍTÍ JE INFORMATIVNÍ

SEZNAM OBJEKTOV

SO 101 SILNICE II/381

C

Souřadnicový systém S-JTS
Výškový systém Bpv

OBJEDNATEL



Správa a údržba silnic Jihomoravského kraj
příspěvková organizace kraje, Žerotínovo nám. 449/3, 602 00 Brno

GENERÁLNÍ PROJEKTANT

**Linio Plan. s.r.o.**

Sochorova 23, 616 00 B

HLAVNÍ INŽENÝR PROJEKTU	ING. FRANTIŠEK KOKORSKÝ	<i>Kokorský</i>	ČÍSLO ZAKÁZKY	L-24-092
			ATELIER	S2

ZODPOVĚDNÝ PROJEKTANT	ING. FRANTIŠEK KOKORSÝ	<i>Kokorsý</i>	<div>  <div> Linio Plan, Sochorova 23, 612 00 Brno </div> </div>
VYPRACOVAL	ING. JANA KUŤIŇOVÁ	<i>Kutiňová</i>	
KONTROLOVAL	ING. TOMÁŠ JAKL	<i>Jakl</i>	
KRAJ JIHOMORAVSKÝ	OKRES BŘECĽAV	MŮJOU KŘEPICE	

AKCE		DATUM
II/381 VELKÉ NĚMČICE – KŘEPICE, 2. STAVBA		11/2024
ČÁST		FORMÁT
		7 A4
		MĚŘÍTKO
C - SITUAČNÍ VÝKRESY		1 : 1000
		STUPEŇ
		PDPS
		ČÍSLO ZAKÁZKY
PŘÍLOHA		L-24-09
		ČIS. SOUPRAVY
KOORDINAČNÍ SITUAČNÍ VÝKRES		ČIS. PR
		2