



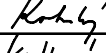




PODÉLNÝ PROFIL
1:1000/100

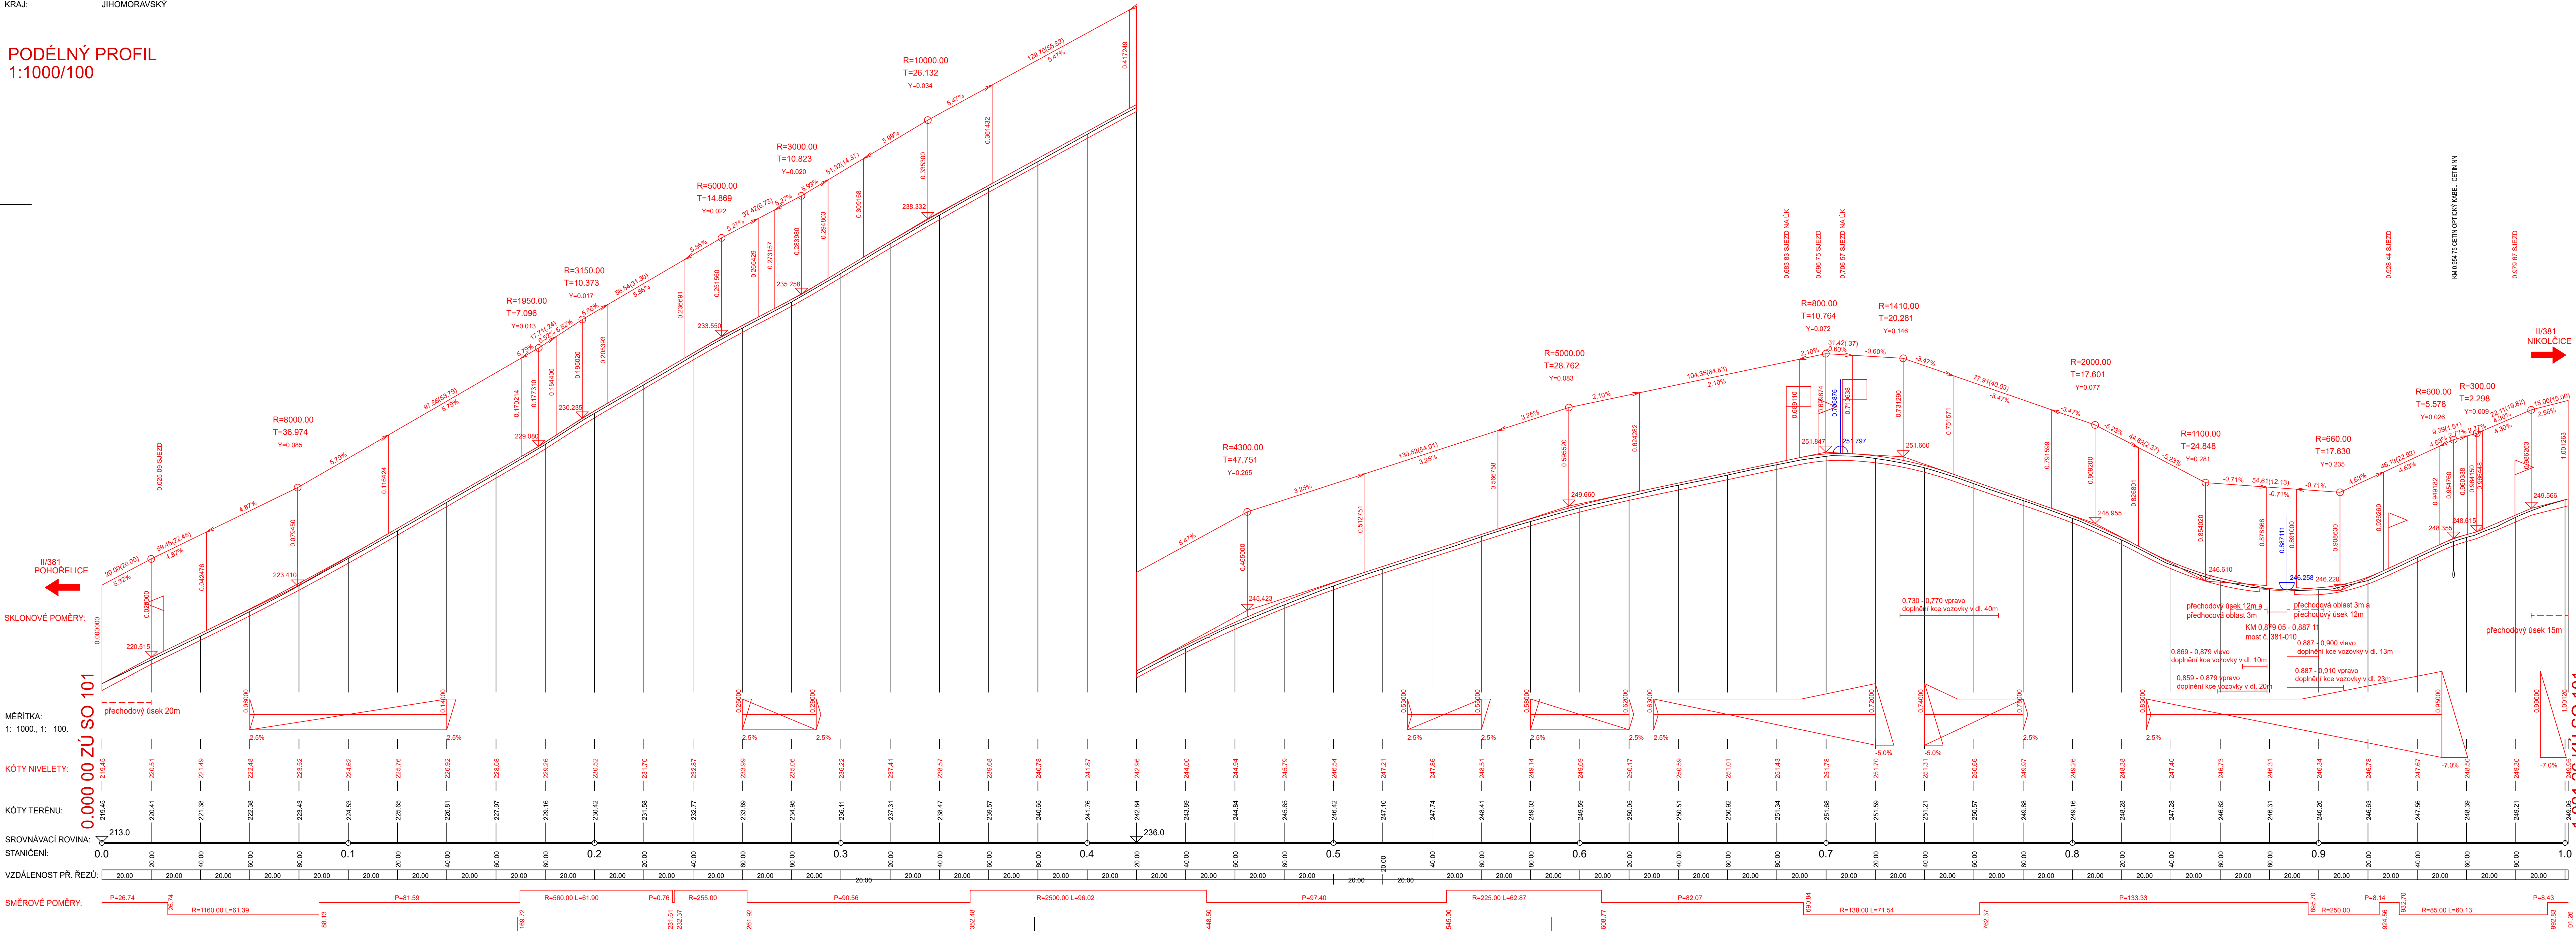

D PDPS

OBJEDNATEL				
		Správa a údržba silnic Jihomoravského kraje, příspěvková organizace kraje, Žerotínovo nám. 449/3, 602 00 Brno		
GENERÁLNÍ PROJEKTANT				
		Linio Plan, s.r.o. Sochorova 23, 616 00 Brno		
HLAVNÍ INŽENÝR PROJEKTU	ING. FRANTIŠEK KOKORSKÝ		ČÍSLO ZAKÁZKY	L-24-092-000
			ATELIER	S2
ZODPOVĚDNÝ PROJEKTANT		ING. FRANTIŠEK KOKORSKÝ	PROJEKTANT SO	
VYPRACOVAL	ING. JANA KUŤÍNOVÁ		 Linio Plan, s.r.o. Sochorova 23, 616 00 Brno	
KONTROLOVAL	ING. TOMÁŠ JAKL			
KRAJ	OKRES	MÚ/OU		
JIHOMORAVSKÝ	BŘECLAV	KŘEPICE		
AKCE		II/381 VELKÉ NĚMČICE – KŘEPICE, 2. STAVBA		
ČÁST	D - DOKUMENTACE OBJEKTŮ		DATUM	11/2024
			FORMÁT	12 A4
			MĚŘÍTKO	1:1000/100
			STUPEŇ	PDPS
PŘÍLOHA	SO 101 SILNICE II/381 PODÉLNÝ PROFIL		ČÍSLO ZAKÁZKY	L-24-092-000
			ČÍS. SOUPRAVY	ČÍS. PŘÍLOHY
				3