


Úprava rozvaděče RS0.1

-rozvaděč bude proveden v rámci profese ELE  
3x400/230V, 50 Hz, TN-S  
L1, L2, L3

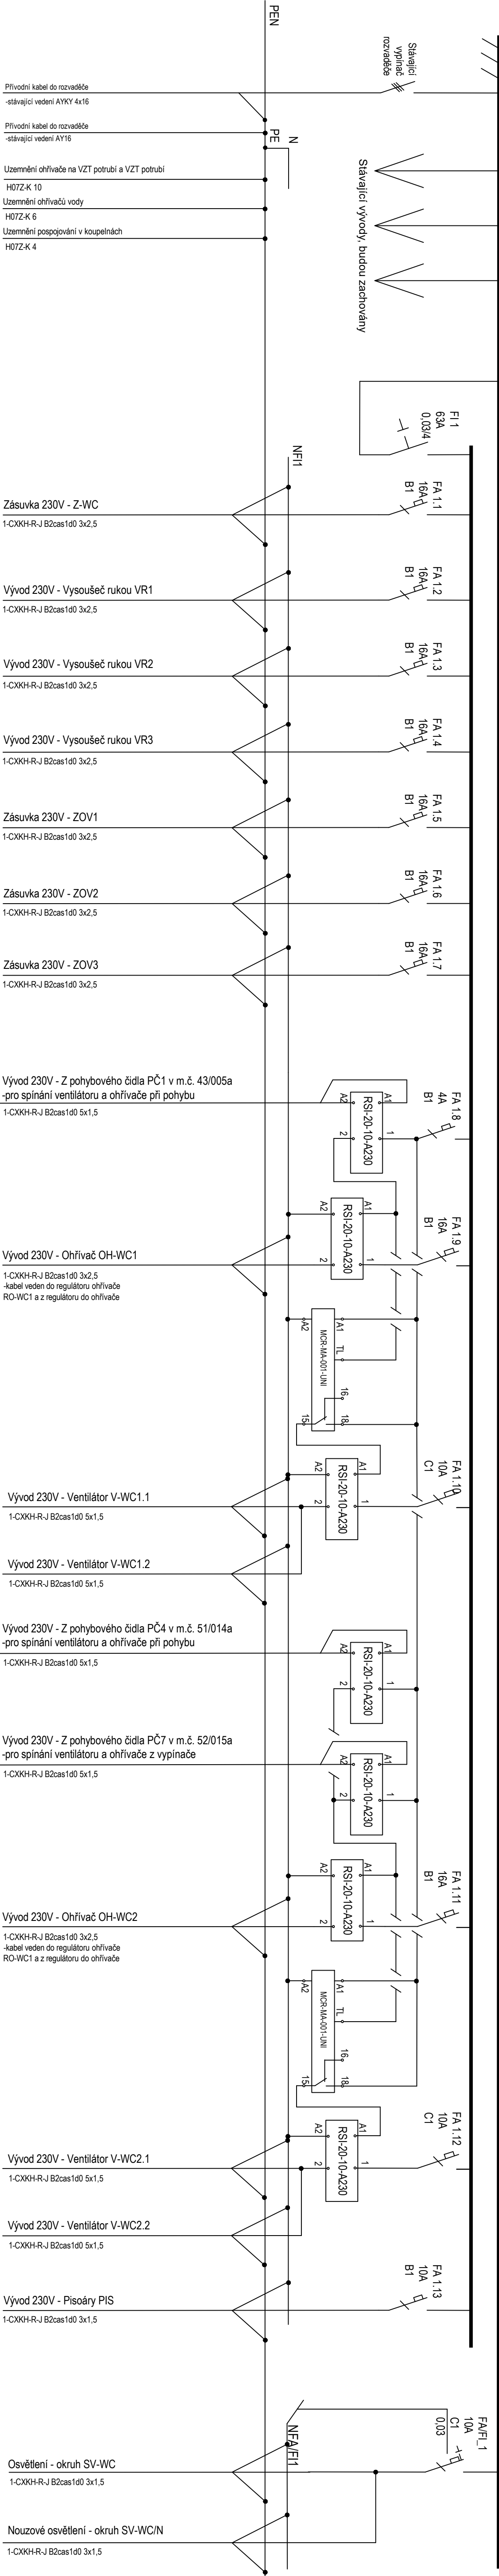

Stávající rozvaděč RS0.1 bude upraven v rámci profese ELE.

Stávající rezervní jističe budou zrušeny a umístěny nové jističi prvky

Stávající dveře rozvaděče demontovány a vyměněny za nové s požární odolností EI 30 DP1-S200 kouřotěsné.

Napojen z rozvaděče RM1, jistič 3x50A/C

Proudová soustava: 3PE-N 400/230V, 50Hz, TN-S

Ochrana před úrazem el. proudem dle ČSN 33 2000-4-41 ed.3

Na dveře rozvaděče umístit štítek: **POZOR - ZPĚTNÝ PROUD**

ZODPOVĚDNÝ PROJEKTANT	KONTROLOVAL	KRESLIL
Ing. Tomáš Novotný	Ing. Adrián Mikoš	Ing. Tomáš Kořínek
PROFESÍ: ELEKTROINSTALACE		
NÁZEV: REKONSTRUKCE SOCIÁLNÍHO ZAŘÍZENÍ VČETNĚ ROZVODŮ VODY A KANALIZACE		
STAVBY:		
ADRESA: obec Brno [582786], k.ú. Husovice [610884], p.č. 599/1, 600, 601, 602		
INVESTOR: Základní škola Brno, Šekáninova, příspěvková organizace		
OBSAH VÝKRESU:		
ÚPRAVA ROZVADĚČE RS0.1		
STUPĚN		DPS
FORMÁT		840x297
DATUM		05/2025
MĚŘÍTKO		Číslo výkresu 07