


Úprava rozvaděče RM1

-rozvaděč bude proveden v rámci profese ELE
3x400/230V, 50 Hz, TN-C-S
L1, L2, L3

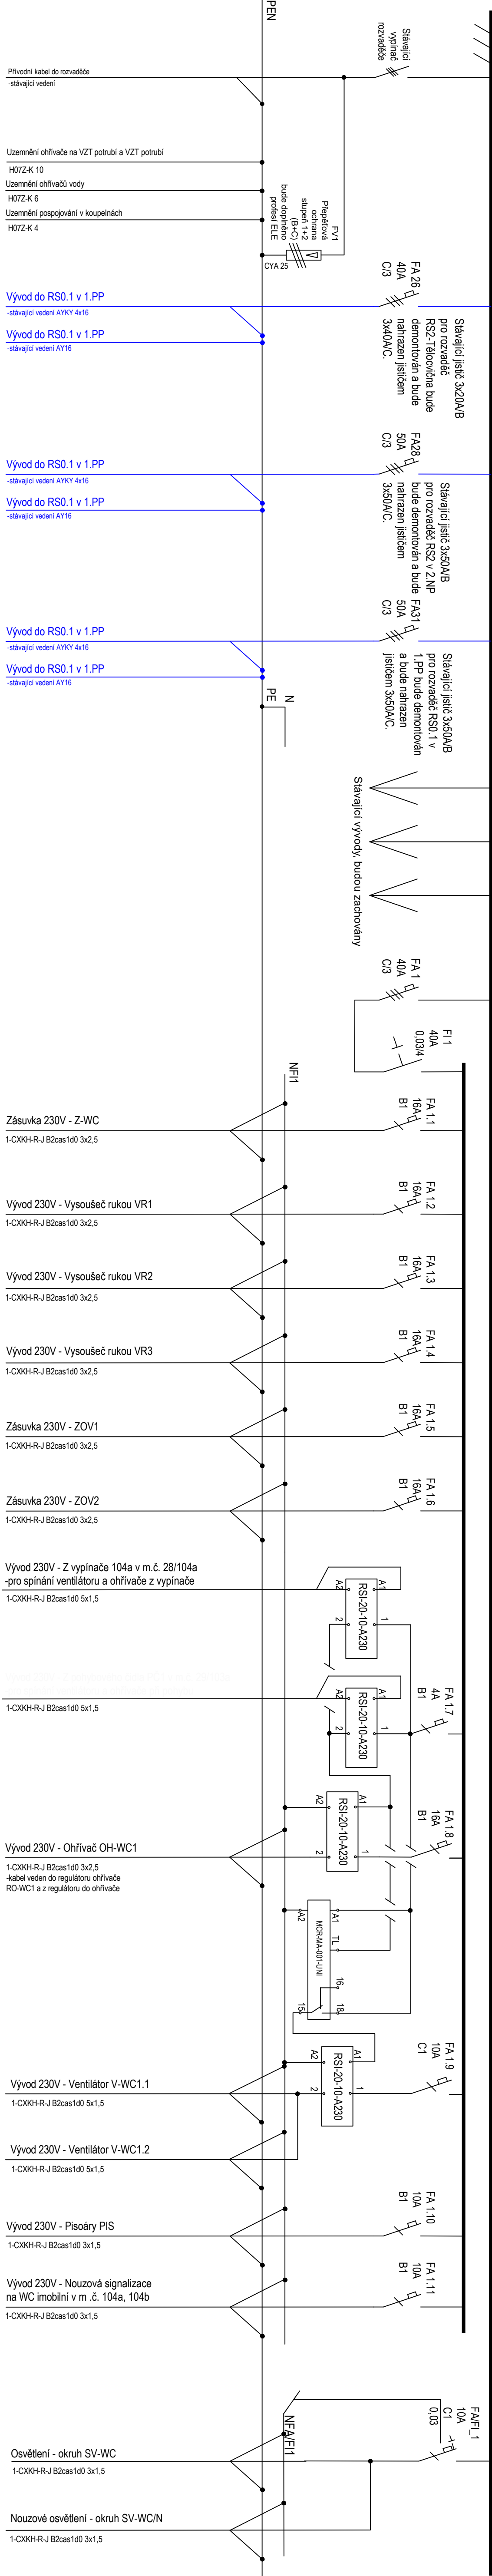

ZODPOVĚDNÝ PROJEKTANT	KONTROLOVAL	KRESLIL
Ing. Tomáš Novotný	Ing. Adrián Mikoš	Ing. Tomáš Kofínek
PROFESÍ: ELEKTROINSTALACE		
NÁZEV: REKONSTRUKCE SOCIÁLNÍHO ZAŘÍZENÍ VČETNĚ ROZVODŮ		
STAVBY: VODY A KANALIZACE		
ADRESA: obec Brno [582786], k.ú. Husovice [610884], p.č. 599/1, 600, 601, 602		
INVESTOR: Základní škola Brno, Šekáninova, příspěvková organizace	STUPĚN	DPS
	FORMÁT	840x297
	DATUM	05/2025
OBSAH VÝKRESU:	MĚŘÍTKO	ČÍSLO VÝKRESU
ÚPRAVA ROZVADĚČE RM1		08