


Úprava rozvaděče RS2

-rozvaděč bude proveden v rámci profese ELE

3x400/230V, 5
L1, L2, L3

L1, L2, L3

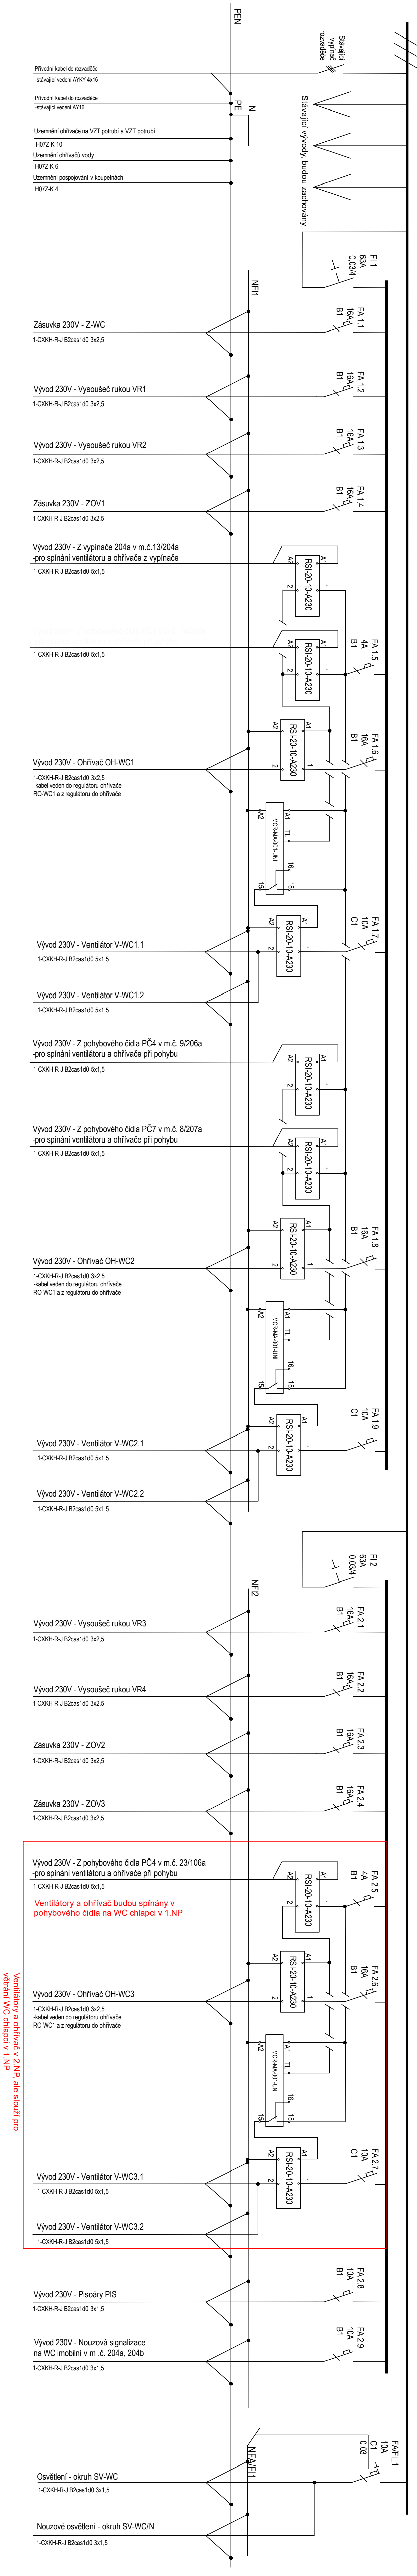

Ventilatory a ohříváč v 2.NP, ale slouží p
větrání WC chlapi v 1.NP

ZODPOVĚDNÝ PROJEKTANT	KONTROLOVAL	KRESELIL
Ing. Tomáš Novotný	Ing. Adrien Mikoš	Ing. Tomáš Kořínek
PROFESÍ: ELEKTROINSTALACE		
NÁZEV PROJEKTU: REKONSTRUKCE SOCIÁLNÍHO ZAŘÍZENÍ VČETNĚ ROZVODU VODY A KANALIZACE		
ADRESA:	obec Brno [582786], k.ú. Husovice [6510884], p.č. 599/1, 600, 601, 602	
INVESTOR:	Základní škola Brno, Sekaninova, příspěvková organizace	
OBSAH VÝKRESU:		
ÚPRAVA ROZVADĚČE RS2		
STUPĚN		DPS
FORMAT	1050X297	
DATAUM	05/2025	
MĚŘITKO	ČÍSLO VÝKRESU 09	