


KATASTRÁLNÍ SITUAČNÍ VÝKRES 1:100  
PROVIZORNÍ PŘEMOSTĚNÍ

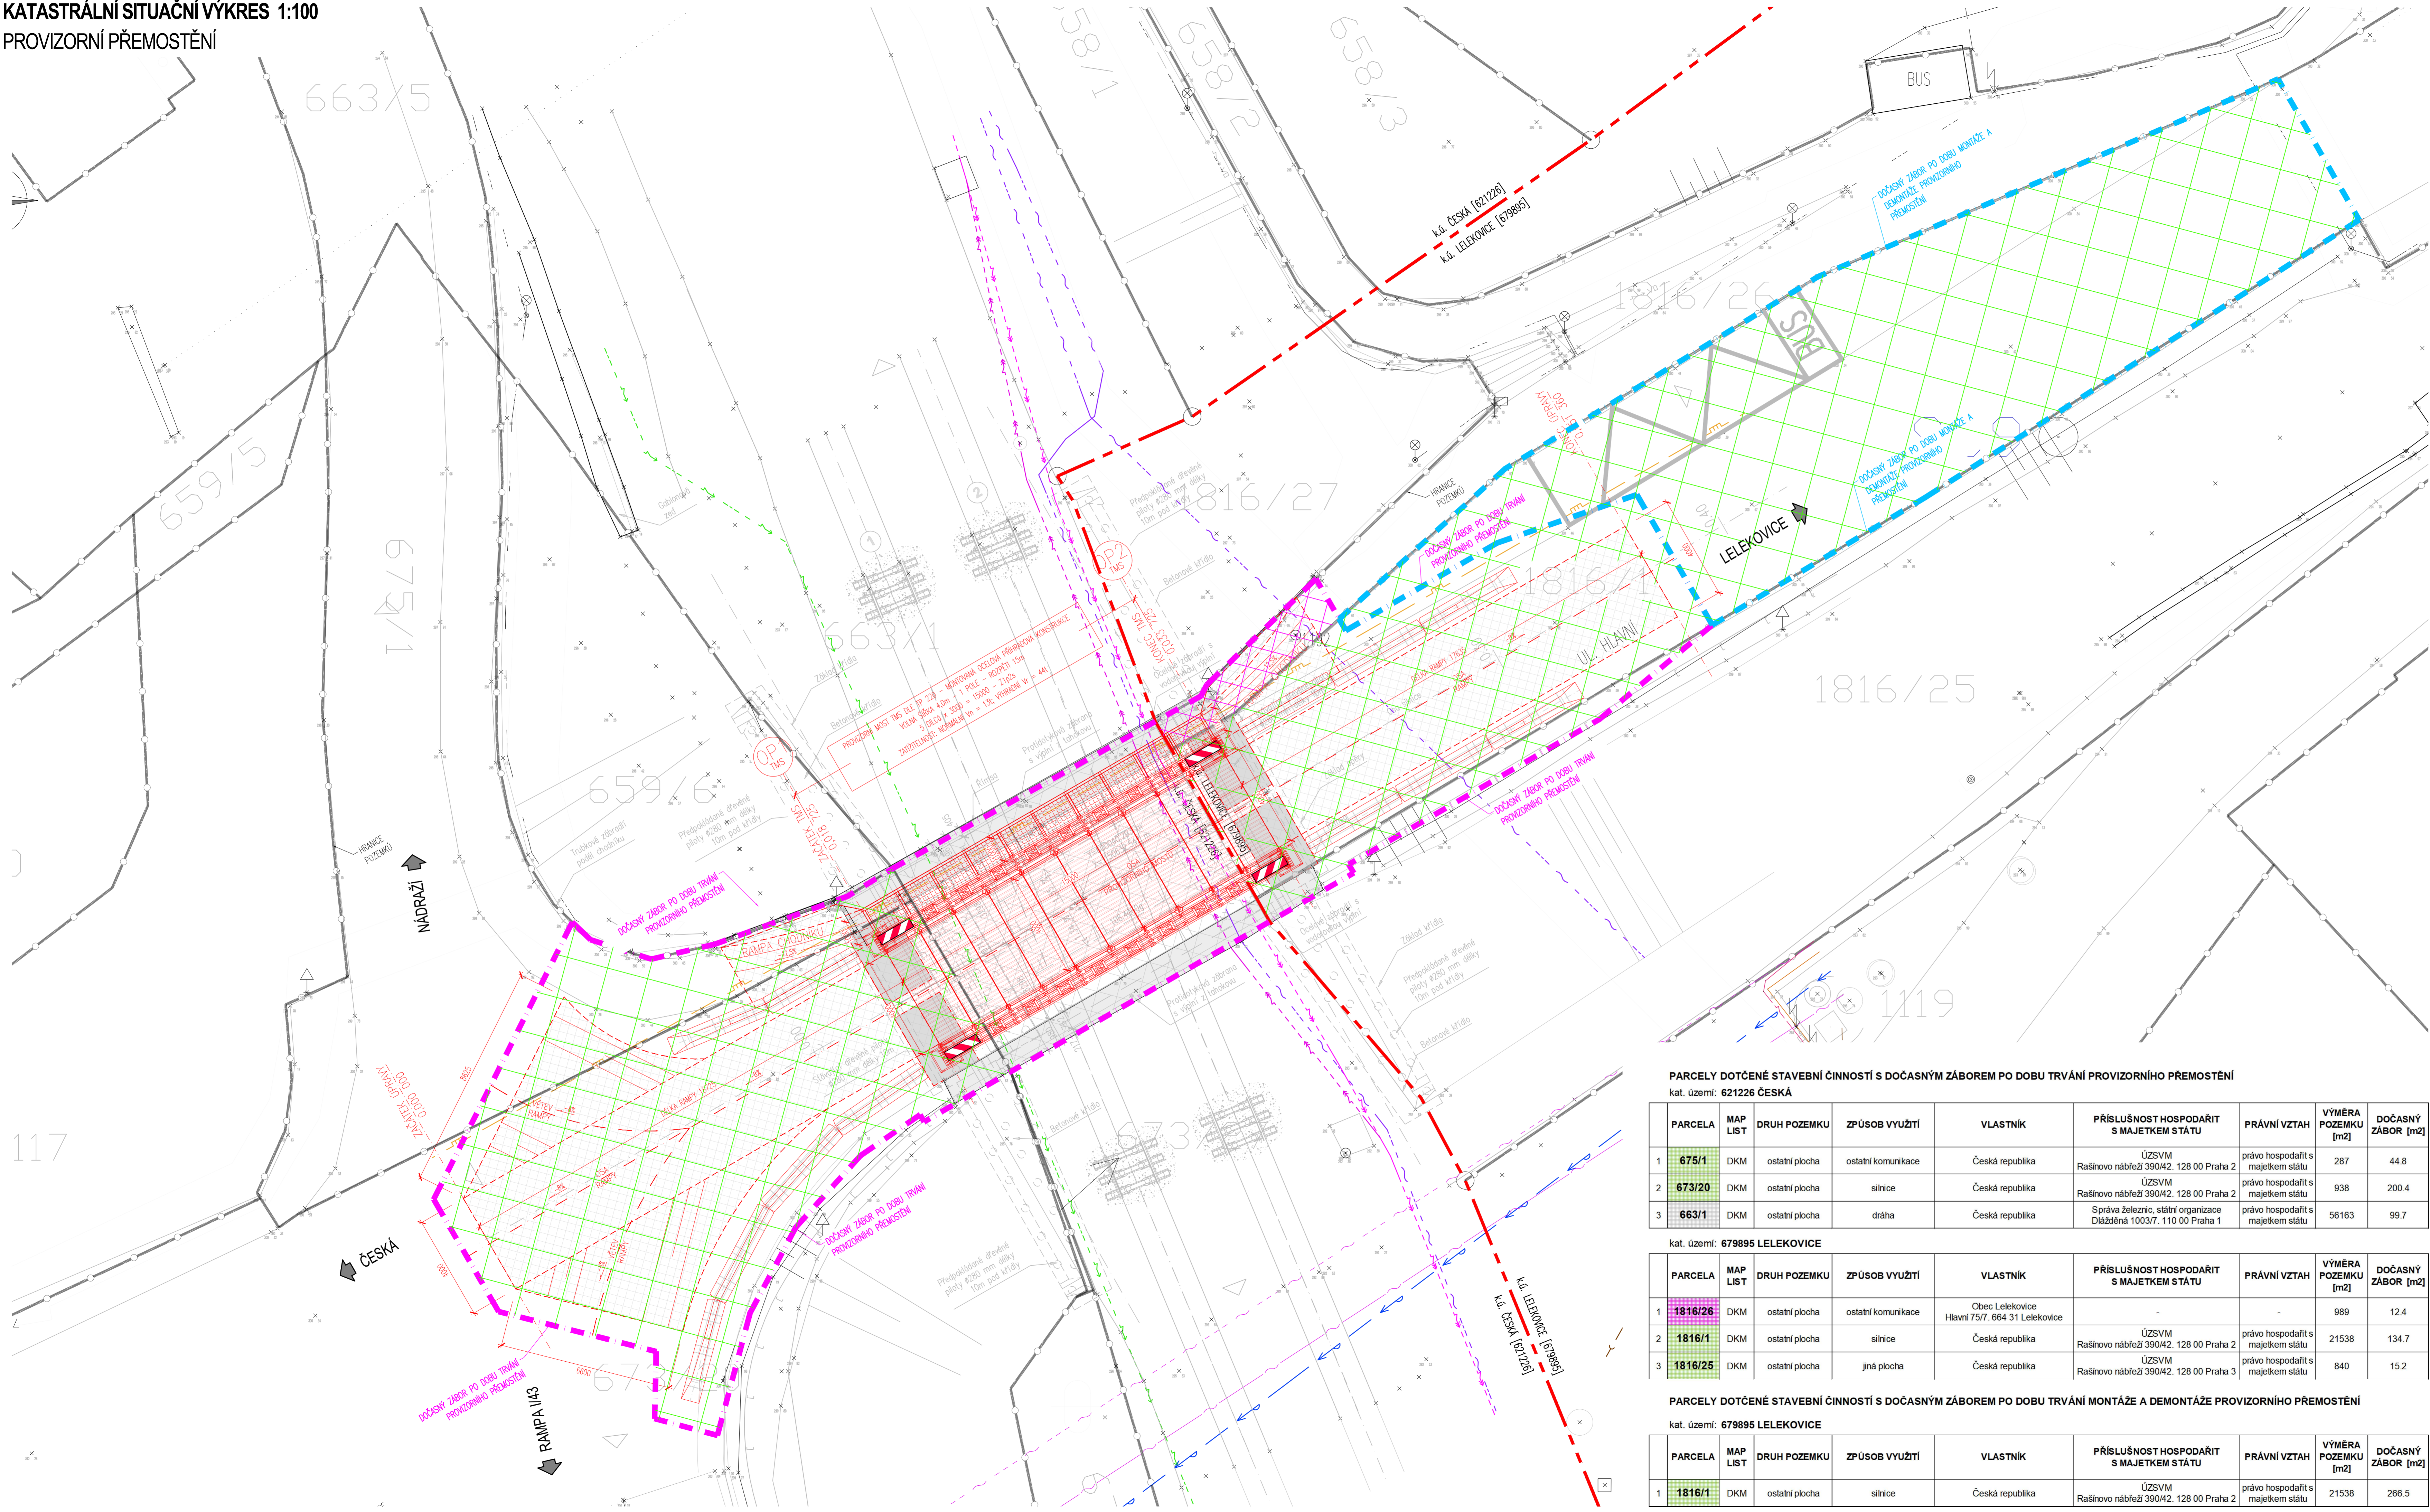

LEGENDA STÁVAJÍCÍCH IS	
	STL VEDENÍ - GasNet
	VN - SŽ
	SĎĚLOVACÍ KABEL - ČD Telematika
	VODOVOD - BVK
	KANALIZACE - BVK
	NN - SŽ
	SĎĚLOVACÍ KABEL - Cetin
	NN PODZEMNÍ - E.0n
	NN NADZEMNÍ - E.0n

REVIZE	DATUM	POPIS

**Správa a údržba silnic**  
Jihomoravského kraje

**INVESTOR**

**Správa a údržba silnic Jihomoravského kraje**  
příspěvková organizace kraje  
Žerotínovo náměstí 449/3  
602 00 Brno


**HCE**  
HERKA CONSULTING ENGINEERING

**PROJEKTANT**

**HCE - HERKA CONSULTING ENGINEERING**  
Ing. Martin Herka  
Kounicova 509/54  
602 00 Brno

AUTORIZACE:

**C**

PROJEKTOVÁ DOKUMENTACE PRO PROVÁDĚNÍ STAVBY (PDPS)		SOUŘADNICOVÝ SYSTÉM: VÝŠKOVÝ SYSTÉM:		S-JTSK BPV
ZODPOVĚDNÝ PROJEKTANT	ING. MARTIN HERKA			
VYPRACOVAL	ING. MARTIN HERKA			
KONTROLOVAL	ING. MARTIN HERKA			
KRAJ	JIHOMORAVSKÝ			
STAVEBNÍ ÚŘAD	MŠÚ Kuřim - ODBOR STAVEBNÍ	HERKA CONSULTING ENGINEERING		
AKCE:	LELEKOVICE, MOST EV.Č. 37917-1 Most přes trať ČD Brno - Třstov přes Lelekovice k.ú. Česká [621226], Lelekovice [679895]		DATUM	2/2026
OBJEKT:	SO 203 - PROVIZORNÍ PŘEMOSTĚNÍ		FORMÁT	10 A4
			MĚŘÍTKO	1:100
			ZAKÁZKA	
NÁZEV VÝKRESU:	KATASTRÁLNÍ SITUAČNÍ VÝKRES		STUPEŇ	PDPS
		PŘÍLOHA:	C.2	PÁŘE :