
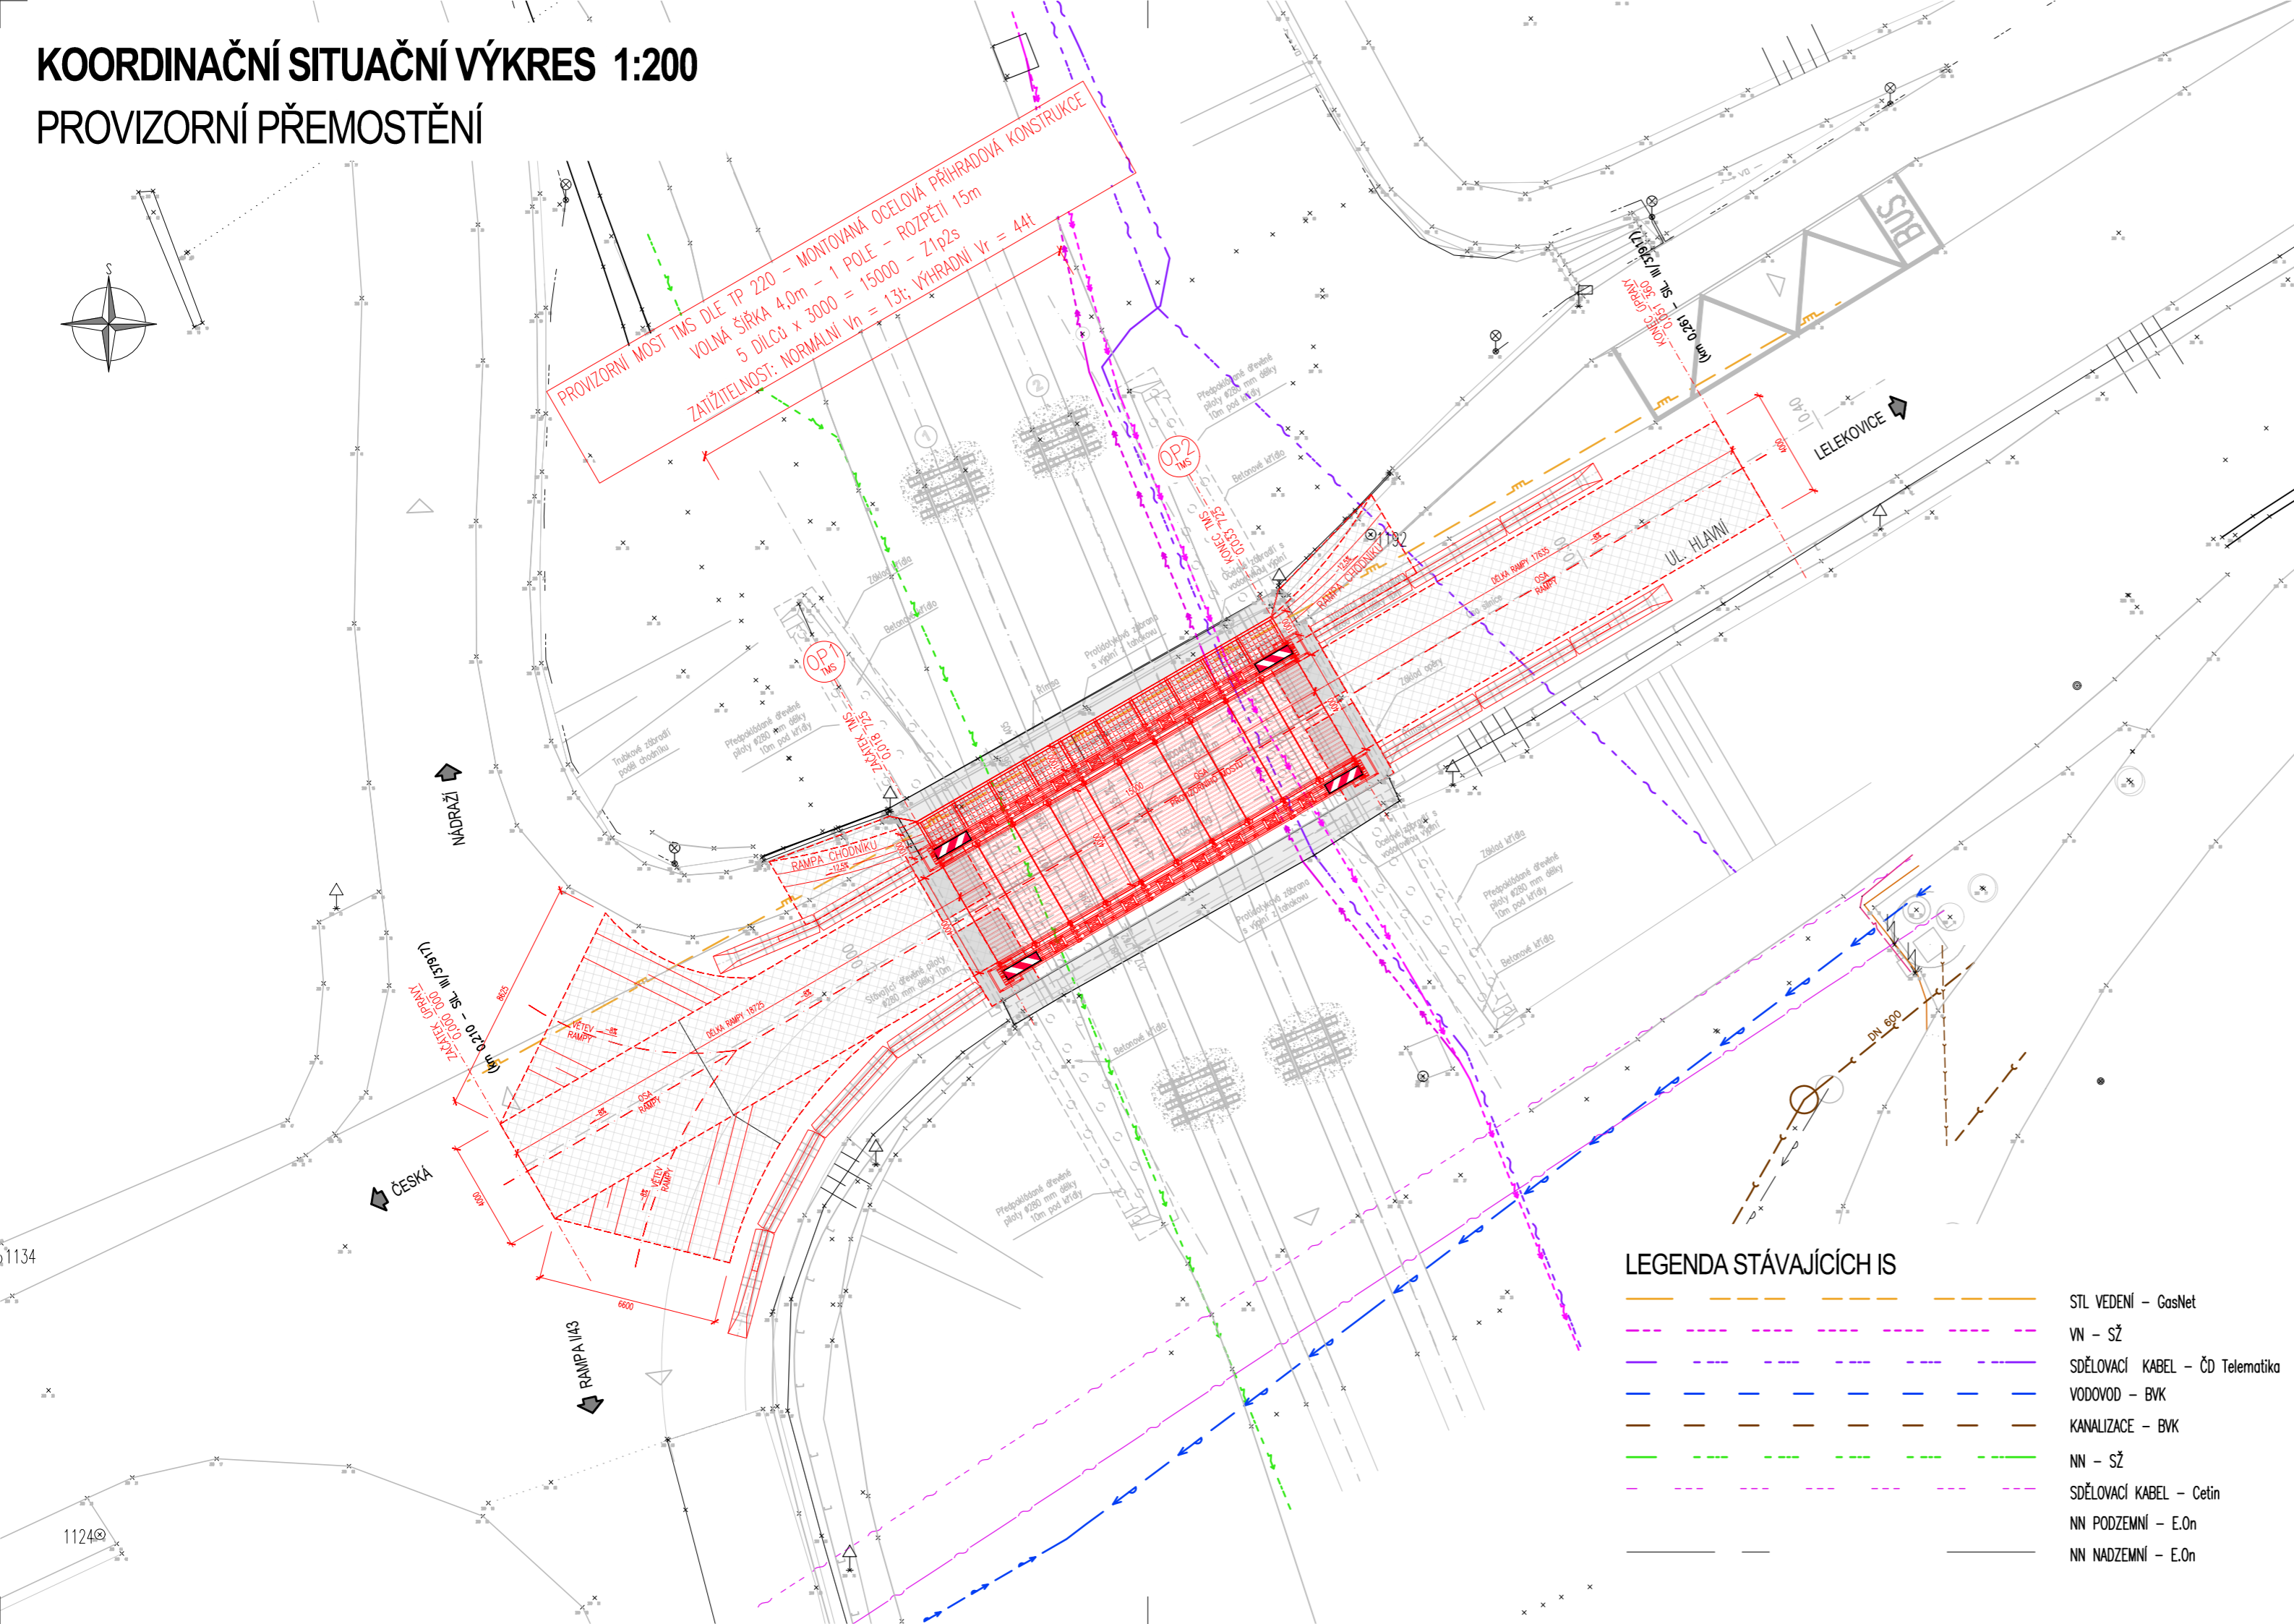


PROVIZORNÍ PŘEMOSTĚNÍ

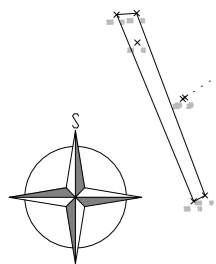

REVIZE	DATUM	POPIS


INVESTOR

Správa a údržba silnic Jihomoravského kraje

příspěvková organizace kraje

Žerotínovo náměstí 449/3

602 00 Brno

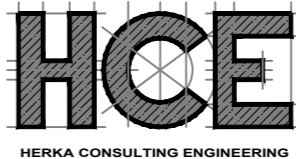PROJEKTANT


HCE - HERKA CONSULTING ENGINEERING

Ing. Martin Herka

Kounicova 509/54

602 00 Brno

AUTORIZACE:

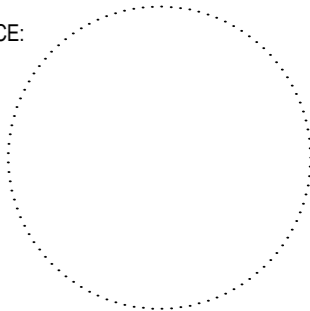

PROJEKTOVÁ DOKUMENTACE PRO PROVÁDĚNÍ STAVBY (PDPS)

SOUŘADNICOVÝ SYSTÉM

S-JTSK

BPV

ZODPOVĚDNÝ PROJEKTANT	ING. MARTIN HERKA	 HERKA CONSULTING ENGINEERING
VYPRACOVAL	ING. MARTIN HERKA	
KONTROLOVAL	ING. MARTIN HERKA	
KRAJ	JIHOMORAVSKÝ	
STAVEBNÍ ÚŘAD	MěÚ Kuřim - ODBOR STAVEBNÍ	
AKCE :	LELEKOVICE, MOST EV.Č. 37917-1 Most přes trať ČD Brno - Tišnov před Lelekovicemi k.ú. Česká [621226], Lelekovice [679895]	
OBJEKT :	SO 203 - PROVIZORNÍ PŘEMOSTĚNÍ	
NÁZEV VÝKRESU :	KOORDINAČNÍ SITUAČNÍ VÝKRES	DATUM 2/2026 FORMÁT 3 A4 MĚŘÍTKO 1:200 ZAKÁZKA - STUPEŇ PDPS
		PŘÍLOHA : C.3 PARÉ :