



**PŪDORYS 1:100**

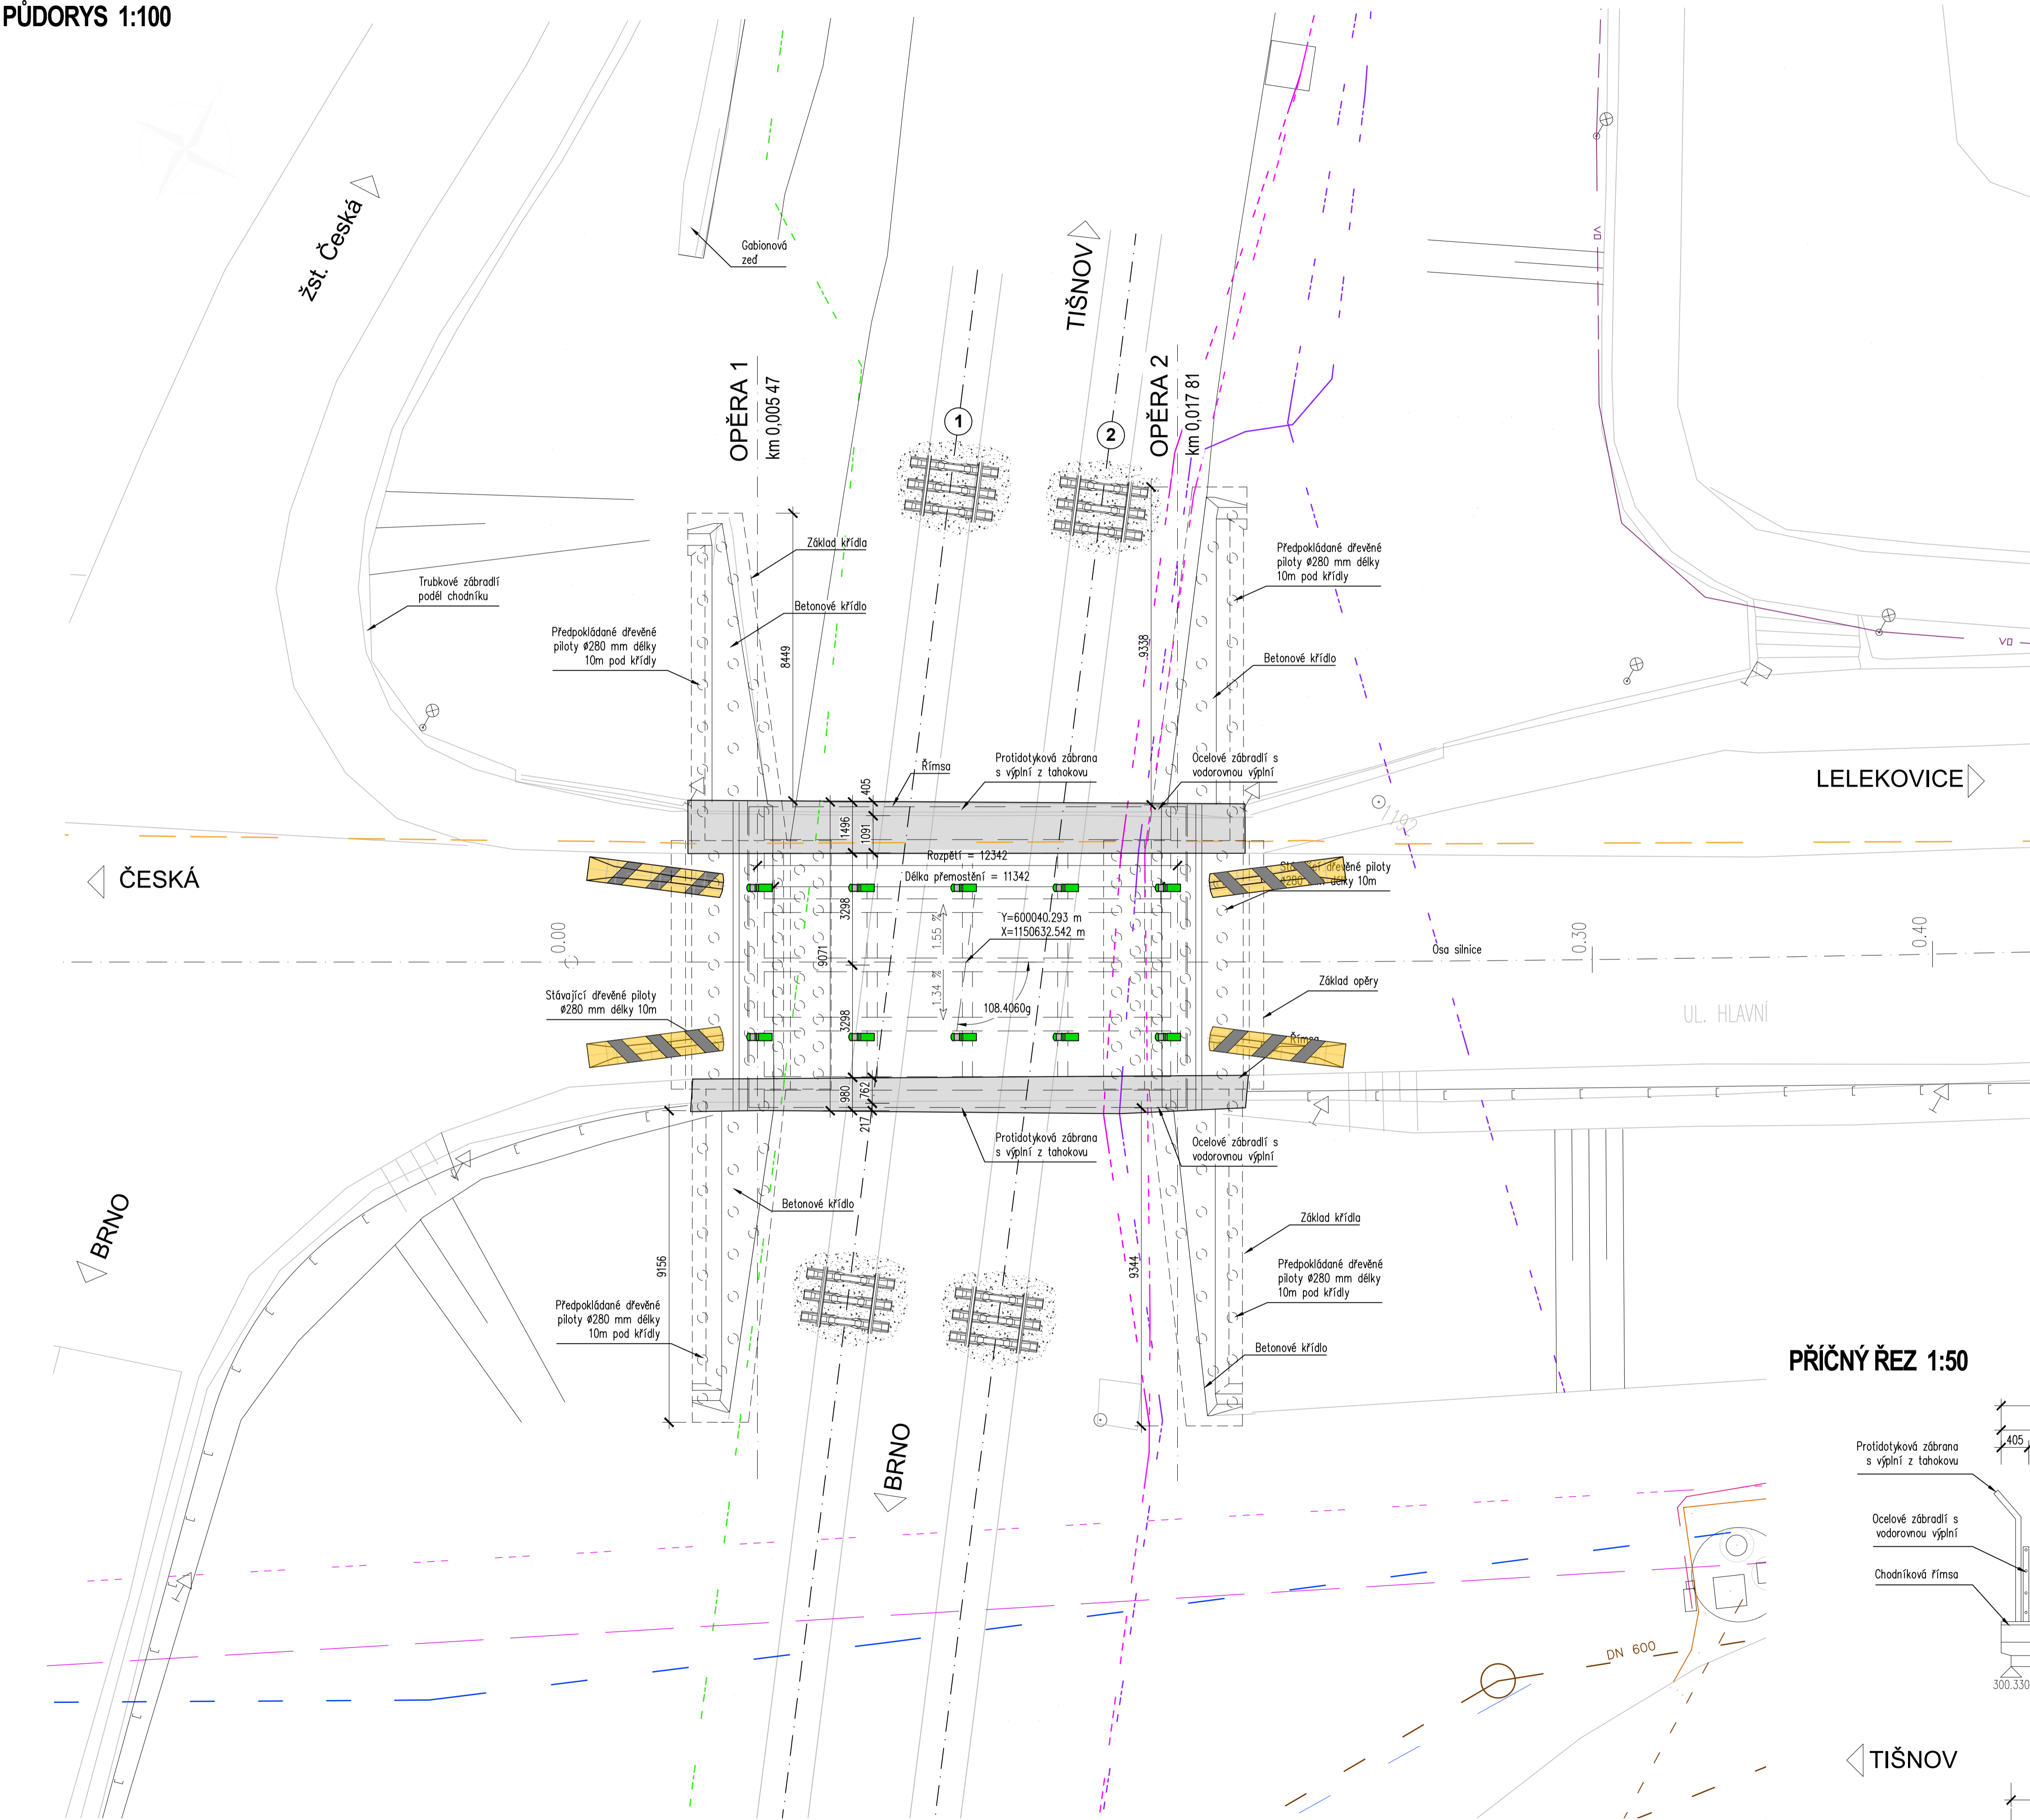


◀ ČESKÁ

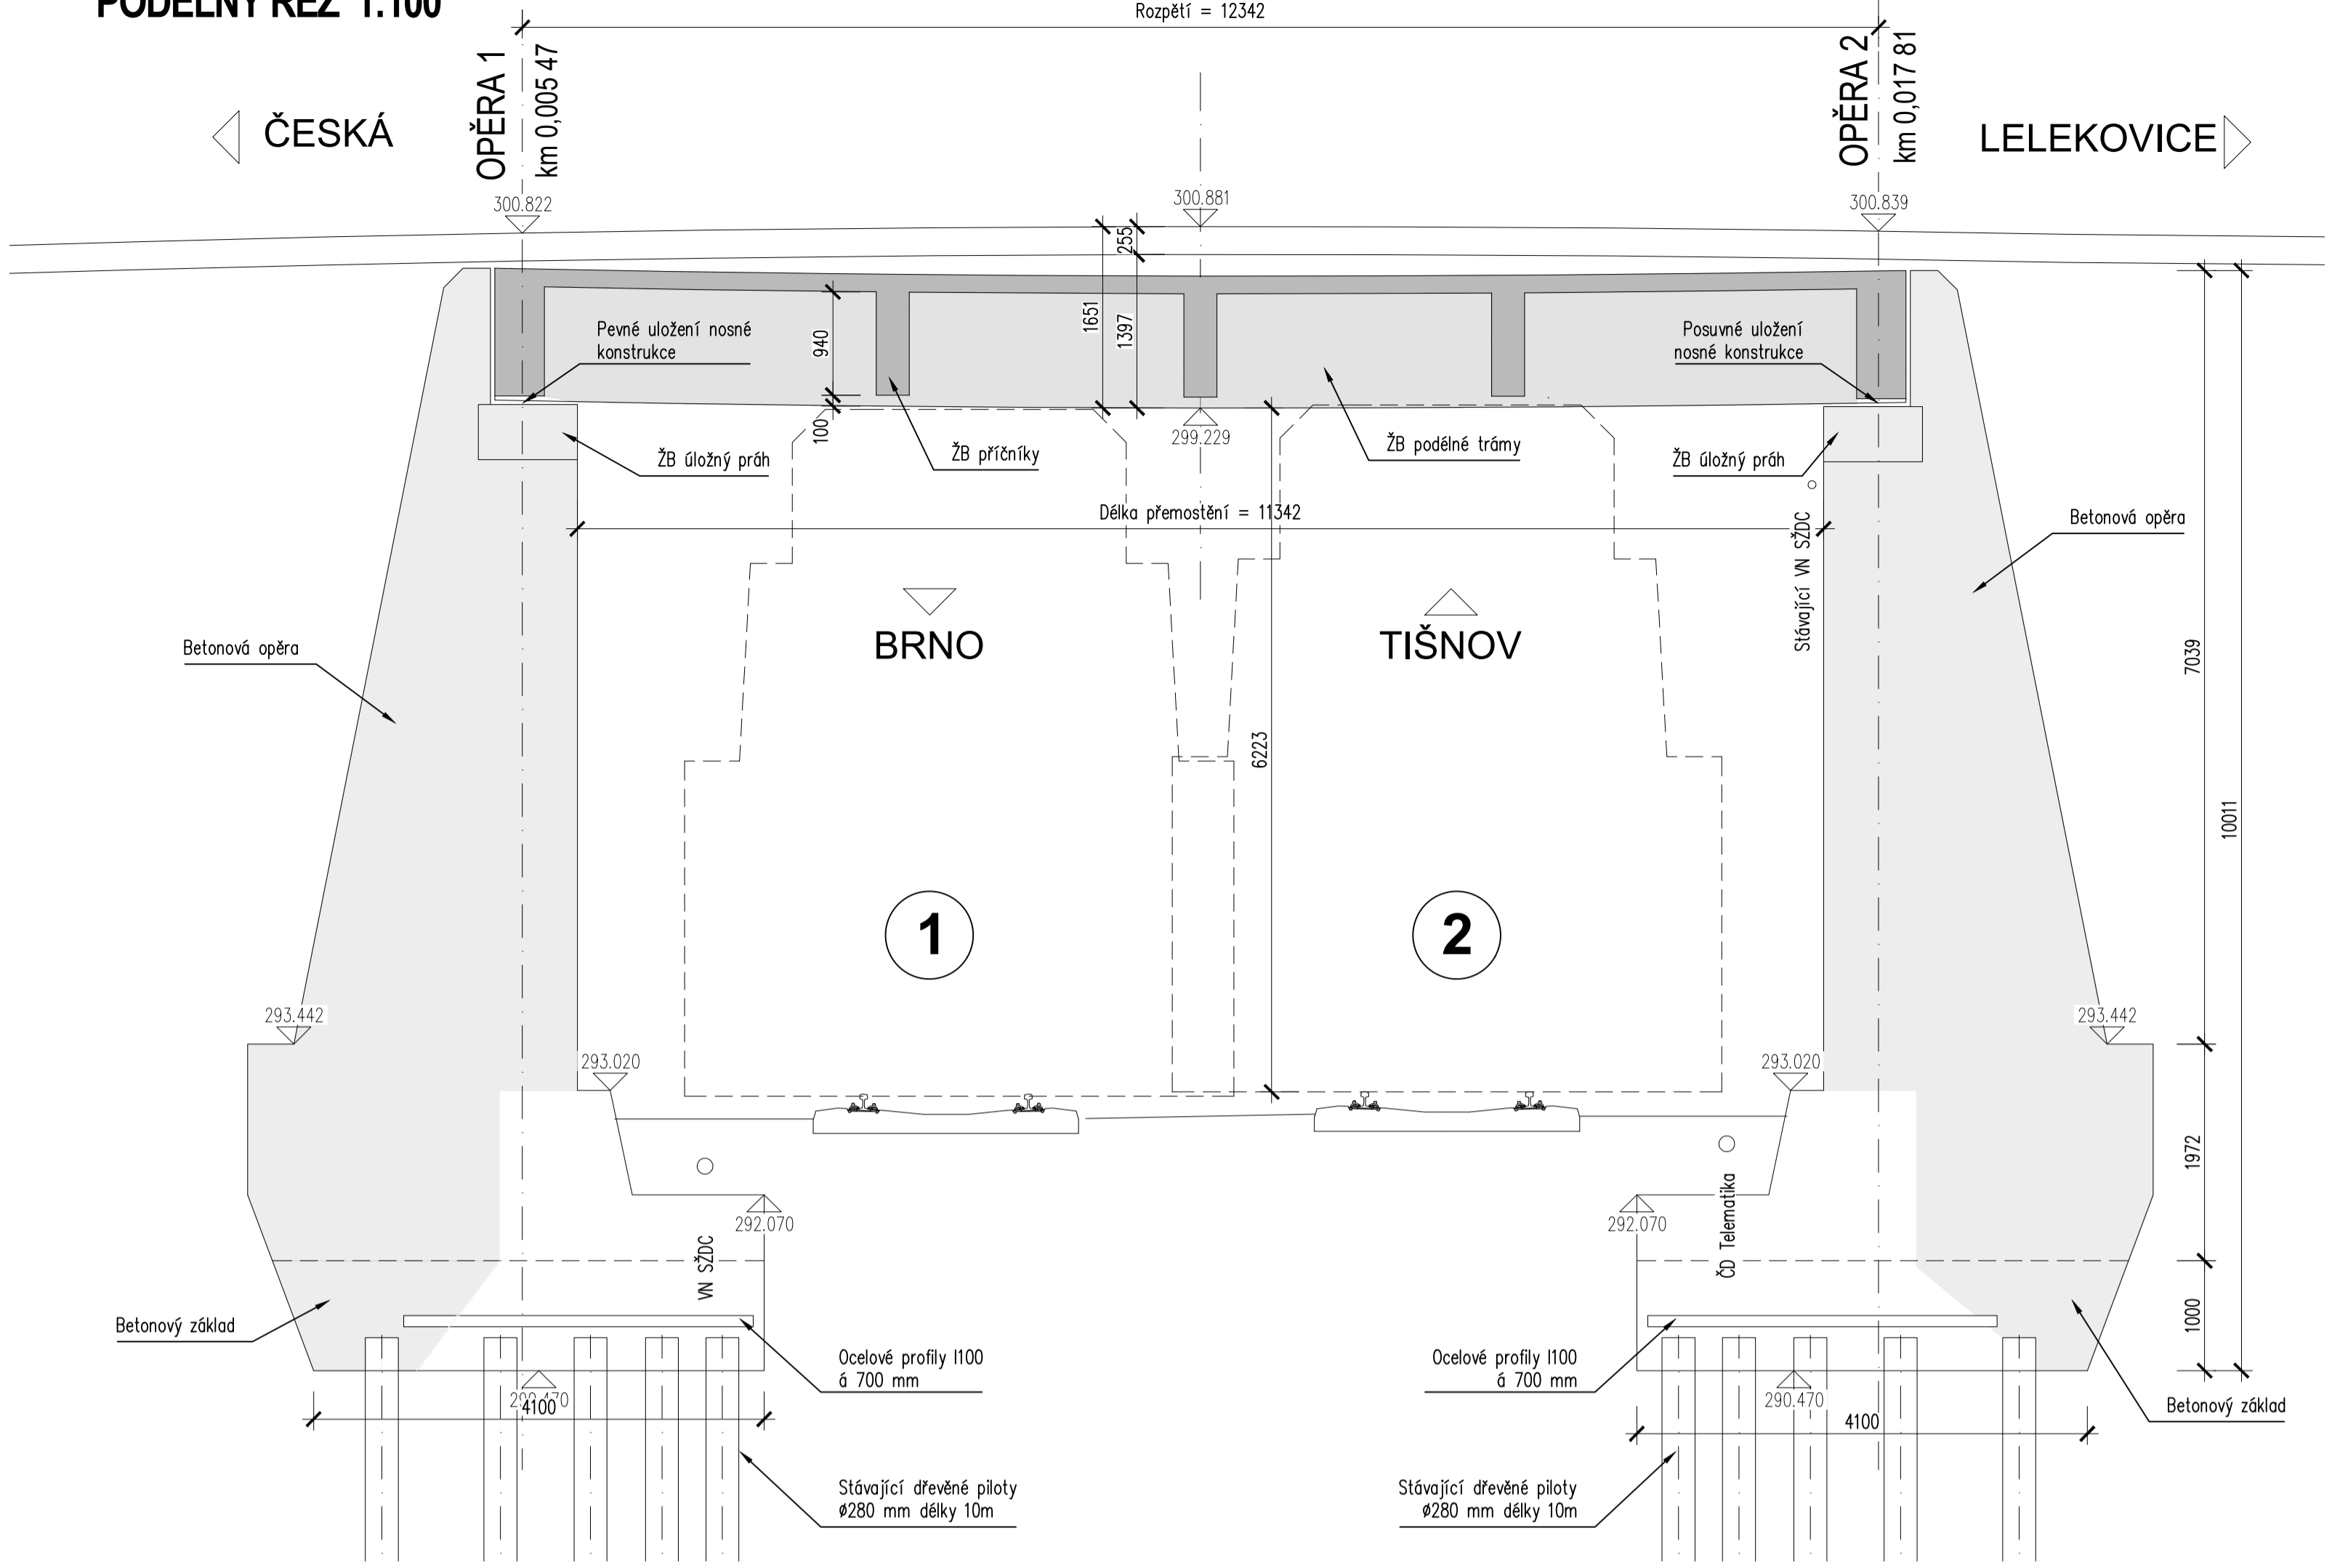

STL vedení – GasNet	
VN – SŽ	
sčítací kabel – ČD Teleratika	
vodovod – BVK	
kanalizace – BVK	
NN – SŽ	
sčítací kabel – Cetin	
NN podzemní – E.ON	
NN nadzemní – E.ON	

REVIZE	DATUM	POPIŠ

INVESTOR  **Správa a údržba silnic** Jihomoravského kraje  
 příspěvková organizace kraje  
 Žerotínovo náměstí 449/3  
 602 00 Brno

<p>PROJEKTANT</p>  <p>HCE - HERKA CONSULTING ENGINEERING</p>	<p><b>HCE - HERKA CONSULTING ENGINEERING</b></p> <p>Ing. Martin Herka Kounicova 509/54 602 00 Brno</p>
---	--

AUTORIZACE:

**D** PROJEKTOVÁ DOKUMENTACE PRO PROVÁDĚNÍ STAVBY (PDPS) SOUŘADNICOVÝ SYSTÉM: S-JTSK  
VÝŠKOVÝ SYSTÉM: BPV

ZODPOVĚDNÝ PROJEKTANT	ING. MARTIN HERKA	 HERKA CONSULTING ENGINEERING
VYPRACOVAL	ING. MARTIN HERKA	
KONTROLOVAL	ING. MARTIN HERKA	
KRAJ	JIHOMORAVSKÝ	
STAVEBNÍ ÚŘAD	MĚÚ Kufřim - ODBOR STAVEBNÍ	
AKCE :	LELEKOVICE, MOST EVČ. 37917-1 Most přes trať ČD Bmo - Třesový přelad Lelekovicemi k.o. Česka [621226] [Lelekovice [67895]]	
OBJEKT :	SO 203 - PROVIZORNÍ PŘEMOSTĚNÍ	
NÁZEV VÝKRESU :	STÁVAJÍCÍ STAV - PŘEHLEDNÉ VÝKRESY	PRÍLOHA : D.1.2.2
		DATUM 2/2026 FORMÁT 10 A4 MĚŘÍTKO 1:100, 50 ZAKÁZKA STUPEŇ PDPS