



# PŮDORYS 1:100

## PROVIZORNÍ PŘEMOSTĚNÍ

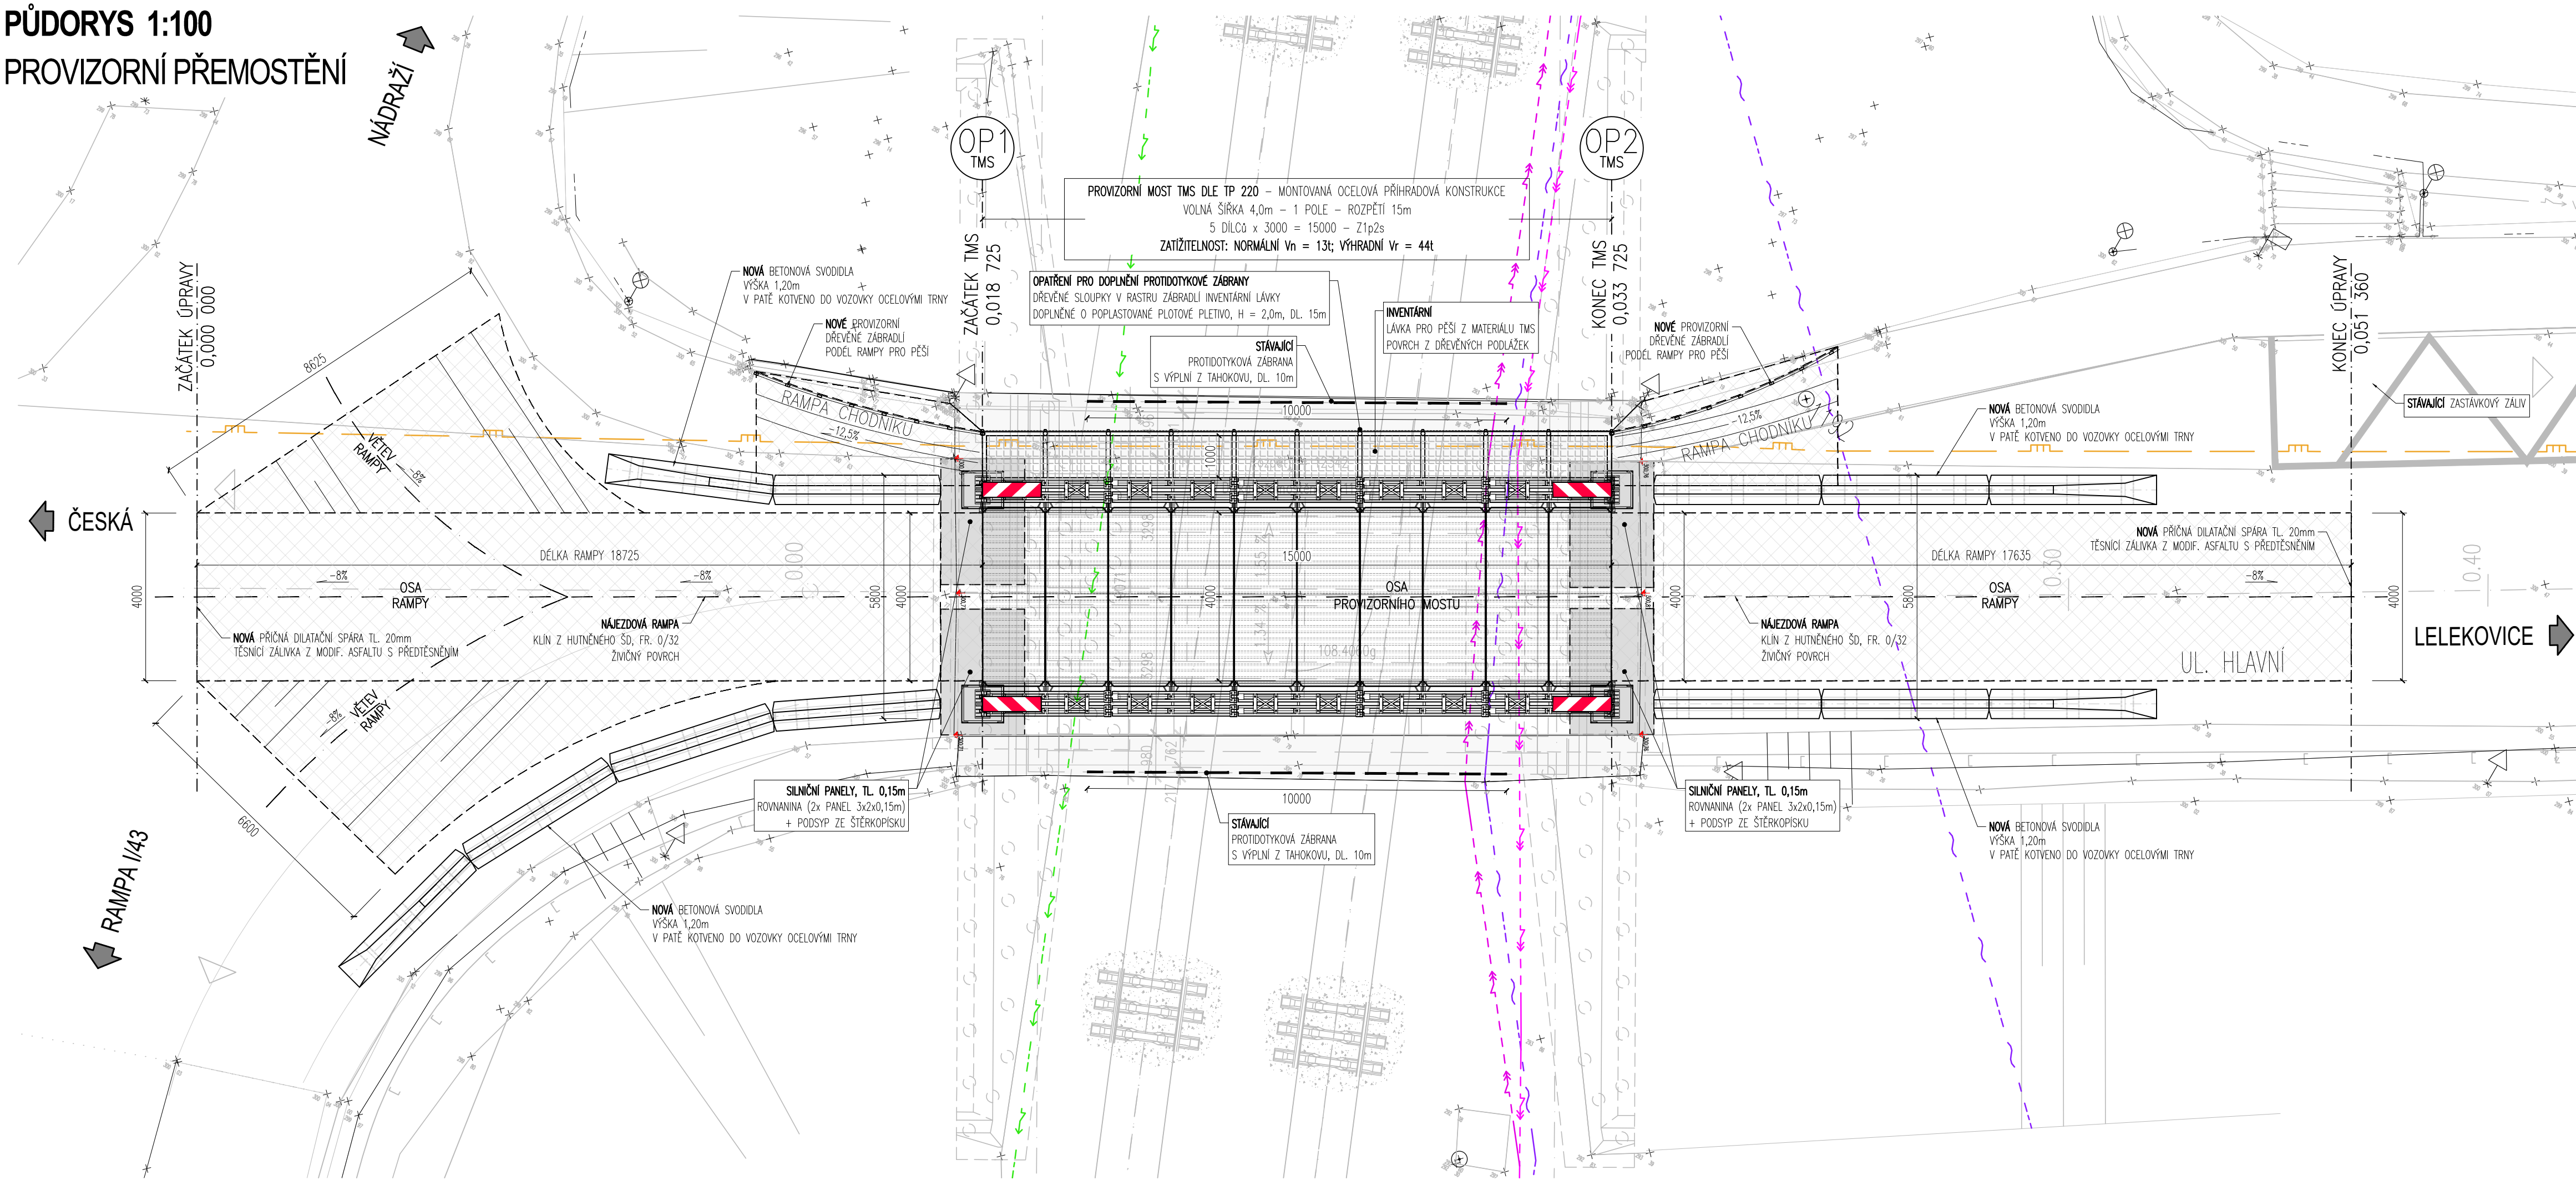

REVIZE	DATUM	POPIS

INVESTOR

 **Správa a údržba silnic** Jihomoravského kraje

**Správa a údržba silnic Jihomoravského kraje**  
 příspěvková organizace kraje  
 Žerotínovo náměstí 449/3  
 602 00 Brno

<p>PROJEKTANT</p>  <p>HERKA CONSULTING ENGINEERING</p>	<p><b>HCE - HERKA CONSULTING ENGINEERING</b></p> <p>Ing. Martin Herka Kounicova 509/54 602 00 Brno</p>
---	--

AUTORIZACE: .....

**PROJEKTOVÁ DOKUMENTACE PRO PROVÁDĚNÍ STAVBY (PDPS)** SOUŘADNICOVÝ SYSTÉM: S-JTSK  
VÝŠKOVÝ SYSTÉM: BPV

ZODPOVĚDNÝ PROJEKTANT	ING. MARTIN HERKA	 HERKA CONSULTING ENGINEERING	
VYPRACOVAL	ING. MARTIN HERKA		
KONTOLOVAL	ING. MARTIN HERKA		
KRAJ	JIHOMORAVSKÝ		
STAVEBNÍ ÚŘAD	MěÚ Kuřim - ODBOR STAVEBNÍ		
AKCE :	LELEKOVICE, MOST EV.Č. 37917-1 Most přes trať ČD Brno - Tišnov před Lelekovicemi k.ú. Česká [621226], Lelekovice [679895]	DATUM	2/2026
OBJEKT :	SO 203 - PROVIZORNÍ PŘEMOSTĚNÍ	FORMÁT	4 A4
		MĚŘÍTKO	1:100
		ZAKÁZKA	-
NÁZEV VÝKRESU :	PŮDORYS - PROVIZORNÍ PŘEMOSTĚNÍ	STUPEŇ	PDPS
		PŘÍLOHA :	PARÉ :
		D.1.2.3	