



VYTYČOVACÍ VÝKRES 1:100  
PROVIZORNÍ PŘEMOSTĚNÍ

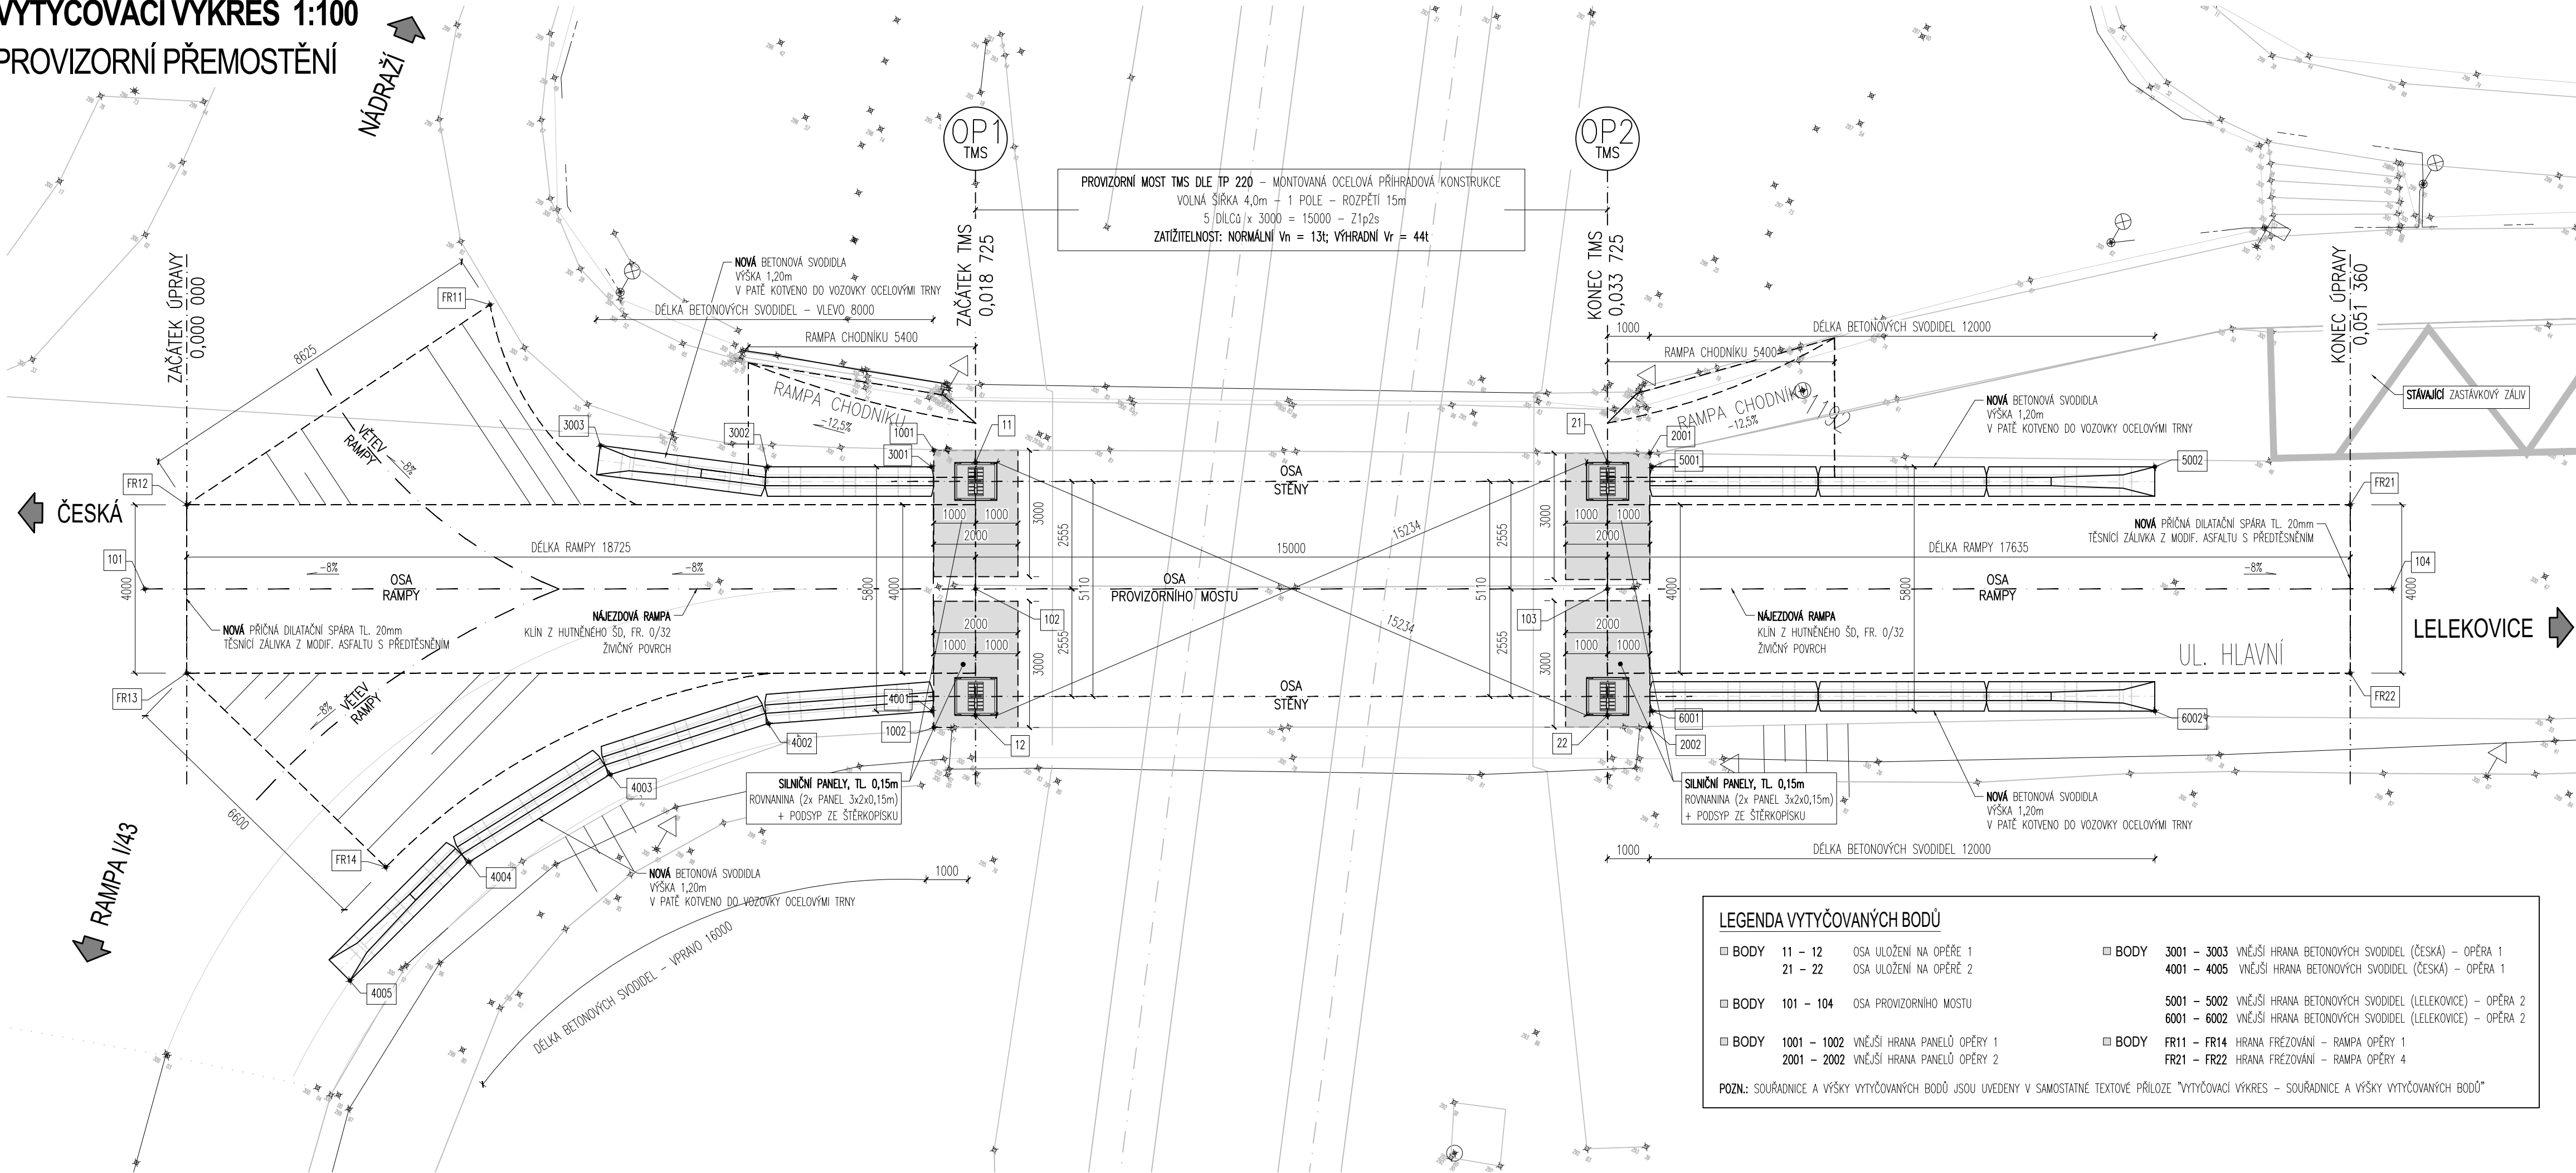

REVIZE	DATUM	POPIS

INVESTOR



**Správa a údržba silnic**  
Jihomoravského kraje

**Správa a údržba silnic Jihomoravského kraje**  
příspěvková organizace kraje  
Žerotínovo náměstí 449/3  
602 00 Brno

PROJEKTANT



**HCE**  
HERKA CONSULTING ENGINEERING

**HCE - HERKA CONSULTING ENGINEERING**  
Ing. Martin Herka  
Kounicova 509/54  
602 00 Brno

AUTORIZACE:



PROJEKTOVÁ DOKUMENTACE PRO PROVÁDĚNÍ STAVBY (PDPS)		SOUŘADNICOVÝ SYSTÉM: S-JTSK	
VÝŠKOVÝ SYSTÉM: BPV		 <div>HERKA CONSULTING ENGINEERING</div>	
ZODPOVĚDNÝ PROJEKTANT	ING. MARTIN HERKA		
VYPRACOVAL	ING. MARTIN HERKA		
KONTROLOVAL	ING. MARTIN HERKA		
KRAJ	JIHOMORAVSKÝ		
STAVEBNÍ ÚŘAD	MěÚ Kuřim - ODBOR STAVEBNÍ	DATUM	2/2026
AKCE : LELEKOVICE, MOST EV.Č. 37917-1		FORMÁT	4 A4
Most přes trať ČD Brno - Tišnov před Lelekovicemi		MĚŘÍTKO	1:100
k.ú. Česká [621226], Lelekovice [679895]		ZAKÁZKA	-
OBJEKT : SO 203 - PROVIZORNÍ PŘEMOSTĚNÍ		STUPEŇ	PDPS
NÁZEV VÝKRESU : VYTYČOVACÍ VÝKRES - PROVIZORNÍ PŘEMOSTĚNÍ		PŘÍLOHA :	PARÉ :
		D.1.2.7	