



DOPRAVNÍ ZNAČENÍ 1:200  
PROVIZORNÍ PŘEMOSTĚNÍ

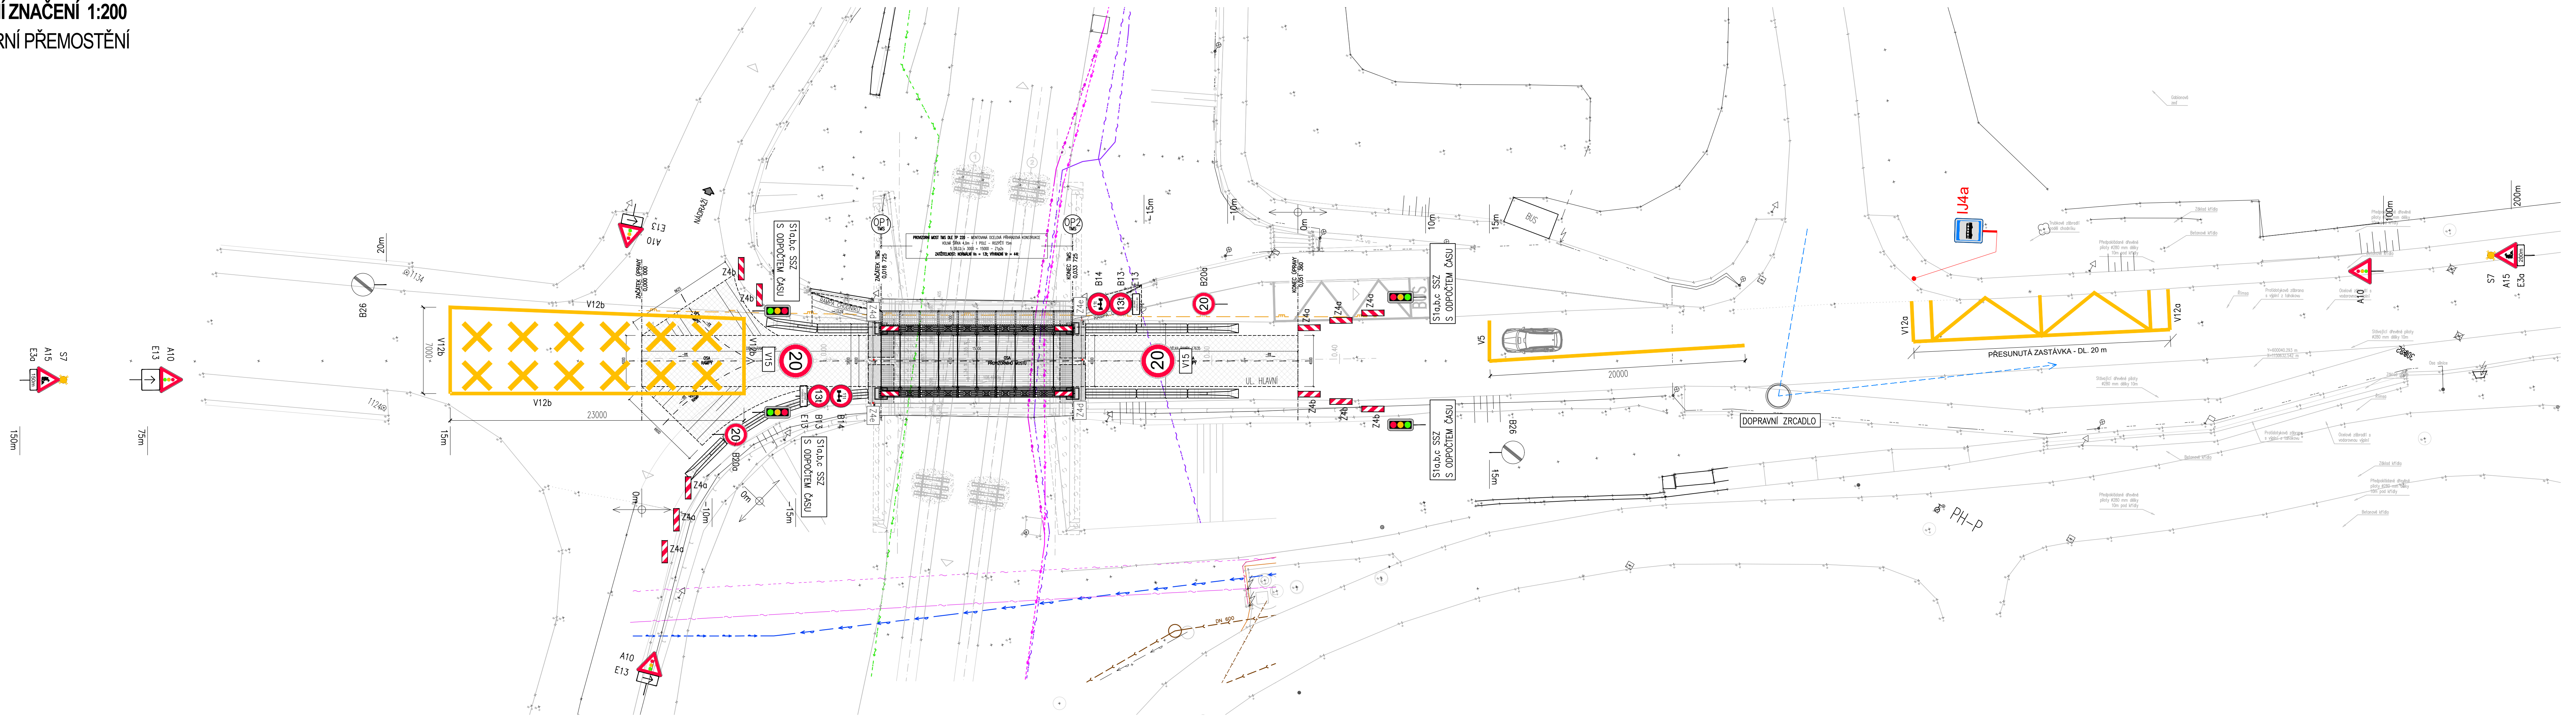

REVIZE	DATUM	POPIS

INVESTOR



Správa a údržba  
silnic  
Jihomoravského kraje

Správa a údržba silnic Jihomoravského kraje

právní organizace kraje  
Žerotínovo náměstí 449/3  
602 00 Brno


PROJEKTANT



HCE  
HERKA CONSULTING ENGINEERING

HCE - HERKA CONSULTING ENGINEERING

Ing. Martin Herka  
Kounicova 509/54  
602 00 Brno

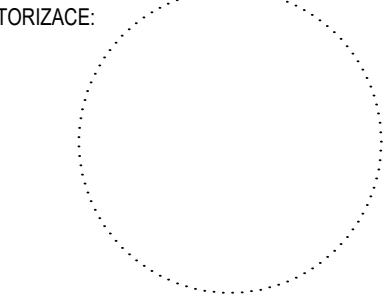

PROJEKTOVÁ DOKUMENTACE PRO PROVÁDĚNÍ STAVBY (PDPS)			SOUŘADNICOVÝ SYSTÉM: S-JTSK VÝŠKOVÝ SYSTÉM: BPV	
ZODPOVĚDNÝ PROJEKTANT	ING. MARTIN HERKA		 <div>HERKA CONSULTING ENGINEERING</div>	
VYPRACOVAL	ING. MARTIN HERKA			
KONTROLOVAL	ING. MARTIN HERKA			
KRAJ	JIHOMORAVSKÝ			
STAVEBNÍ ÚŘAD	MěÚ Kuřim - ODBOR STAVEBNÍ			
AKCE : LELEKOVICE, MOST EV.Č. 37917-1 Most přes trať ČD Brno - Tišnov před Lelekoviciemi k.ú. Česká [621226], Lelekovice [679895]			DATUM	2/2026
			FORMÁT	6 A4
			MĚŘÍTKO	1:200
OBJEKT : SO 203 - PROVIZORNÍ PŘEMOSTĚNÍ			ZAKÁZKA	-
			STUPEŇ	PDPS
NÁZEV VÝKRESU : DOPRAVNÍ ZNAČENÍ - PROVIZORNÍ PŘEMOSTĚNÍ			PŘÍLOHA : D.1.2.9	PARÉ : -