


KATASTRÁLNÍ SITUAČNÍ VÝKRES 1:100  
PROVIZORNÍ PŘEMOSTĚNÍ

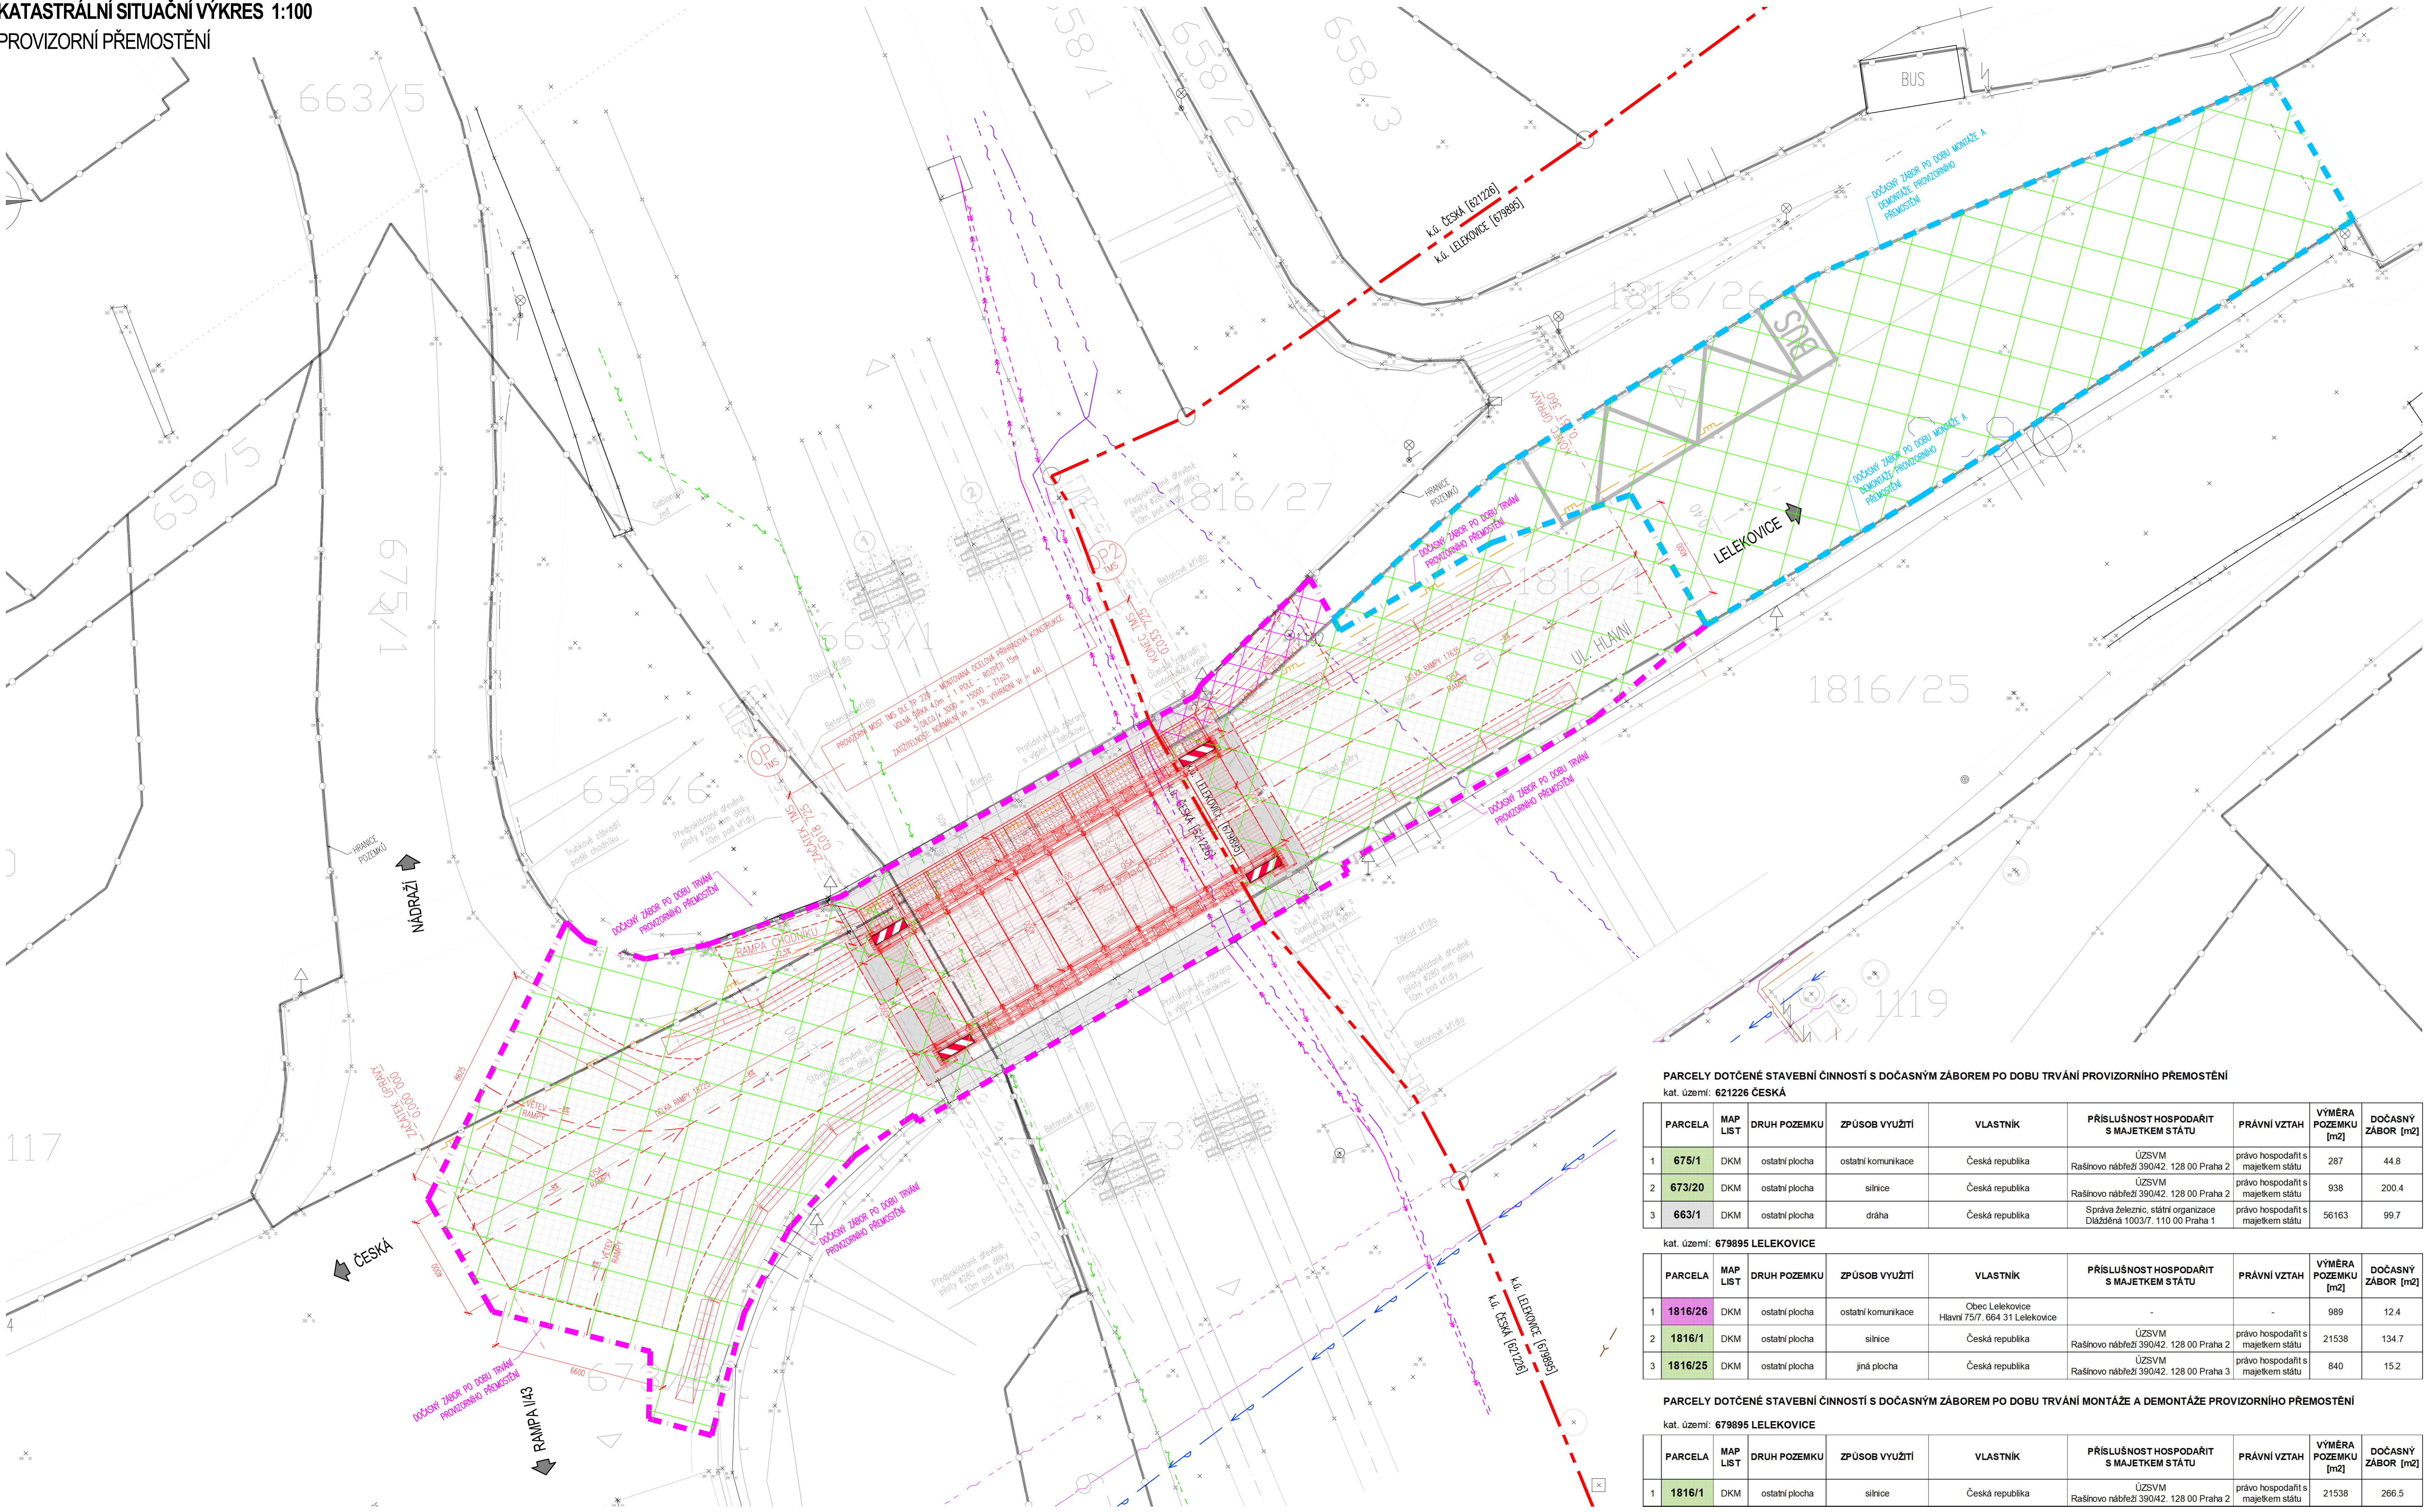

LEGENDA STÁVAJÍCÍCH IS	
	STL VEDENÍ - GasNet
	VN - SŽ
	SDĚLOVACÍ KABEL - ČD Telematika
	VODOVOD - BVK
	KANALIZACE - BVK
	NN - SŽ
	SDĚLOVACÍ KABEL - Cetin
	NN PODZEMNÍ - E.0n
	NN NADZEMNÍ - E.0n

SOUHLAŠÍME SE STAVBOU.  
OBEC LELEKOVICE:

REVIZE	DATUM	POPIS

**Správa a údržba silnic**  
Jihomoravského kraje

**INVESTOR**


**Správa a údržba silnic Jihomoravského kraje**  
příspěvková organizace kraje  
Žerotínovo náměstí 449/3  
602 00 Brno

**HCE**  
HERKA CONSULTING ENGINEERING

**PROJEKTANT**

**HCE - HERKA CONSULTING ENGINEERING**  
Ing. Martin Herka  
Kounicova 509/54  
602 00 Brno

AUTORIZACE:

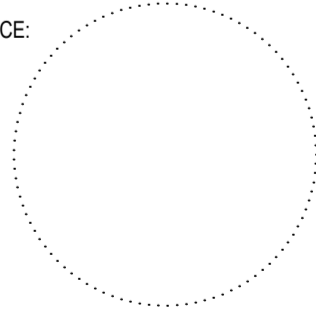

**DOKUMENTACE PRO POVOLENÍ ZÁMĚRU / STAVBY**  
**DOPRAVNÍ INFRASTRUKTURY(DPZ-DI)**  
**DOKUMENTACE PRO PROVÁDĚNÍ STAVBY (DPS)**

**SOUDRADNICOVÝ SYSTÉM:** S-JTSK  
**VÝŠKOVÝ SYSTÉM:** BPV

ZODPOVĚDNÝ PROJEKTANT	ING. MARTIN HERKA	
VYPRACOVAL	ING. MARTIN HERKA	
KONTROLOVAL	ING. MARTIN HERKA	
KRAJ	JIHOMORAVSKÝ	
STAVEBNÍ ÚŘAD	MěÚ Kuřim - ODBOR STAVEBNÍ	
AKCE:	LELEKOVICE, MOST EV.Č. 37917-1 Most přes trať ČD Brno - Třstnov přes Lelekovice k.ú. Česká (621226), Lelekovice (679895)	
OBJEKT:	SO 203 - PROVIZORNÍ PŘEMOSTĚNÍ	
NÁZEV VÝKRESU:	KATASTRÁLNÍ SITUAČNÍ VÝKRES	
DATUM	11/2025	
FORMÁT	10 A4	
MĚŘÍTKO	1:100	
ZAKÁZKA		
STUPEŇ	DPZ-DI / DPS	
PŘÍLOHA:	C.2	
PÁŘE:		