



DOPRAVNÍ ZNAČENÍ 1:200
PROVIZORNÍ PŘEMOSTĚNÍ

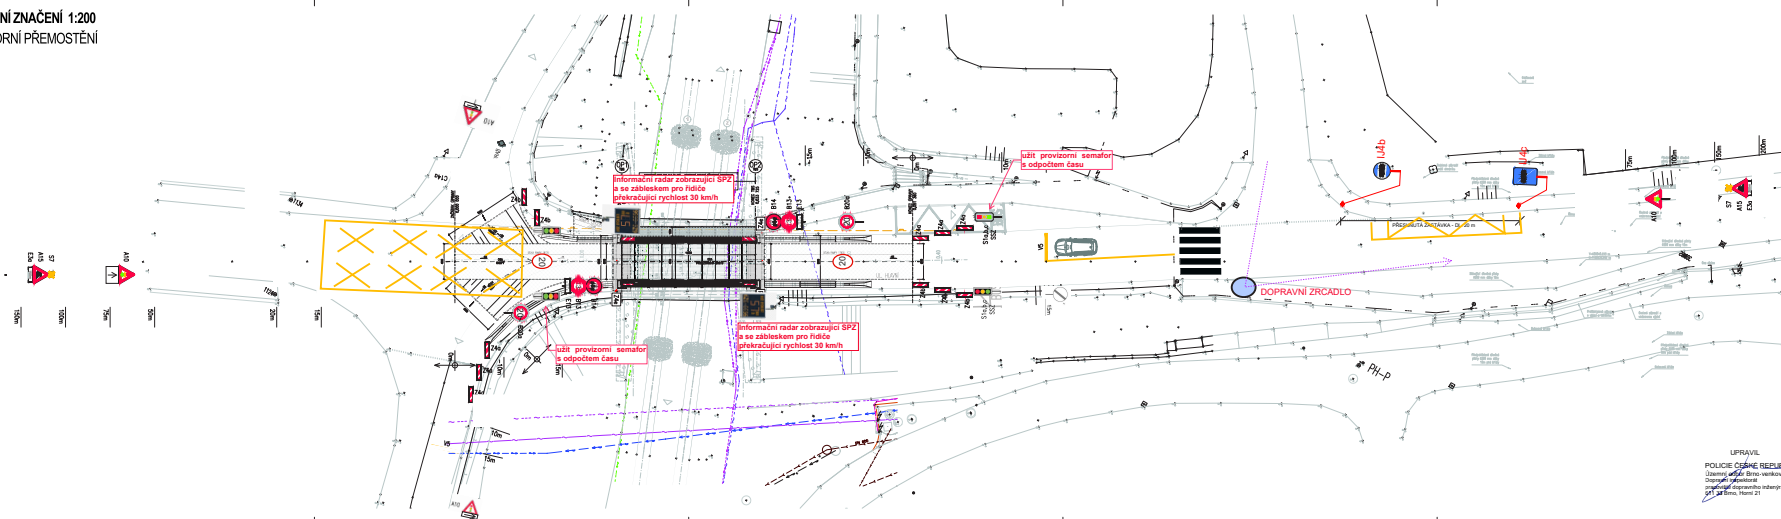


INVESTOR


 **Správa a údržba silnic**
Jihomoravského kraje

Správa a údržba silnic Jihomoravského kraje
příspěvková organizace kraje
Žerotínova náměstí 449/3
602 00 Brno

PROJEKTANT
 **HCE - HERKA CONSULTING ENGINEERING**
 Ing. Martin Herka
 Kounicova 509/54
 602 00 Brno



DOKUMENTACE PRO POVOLENÍ ZÁMĚRU / STAVBY
DOPRAVNÍ INFRASTRUKTURY (DPZ-DI)
DOKUMENTACE PRO PROVÁDĚNÍ STAVBY (DPS)

