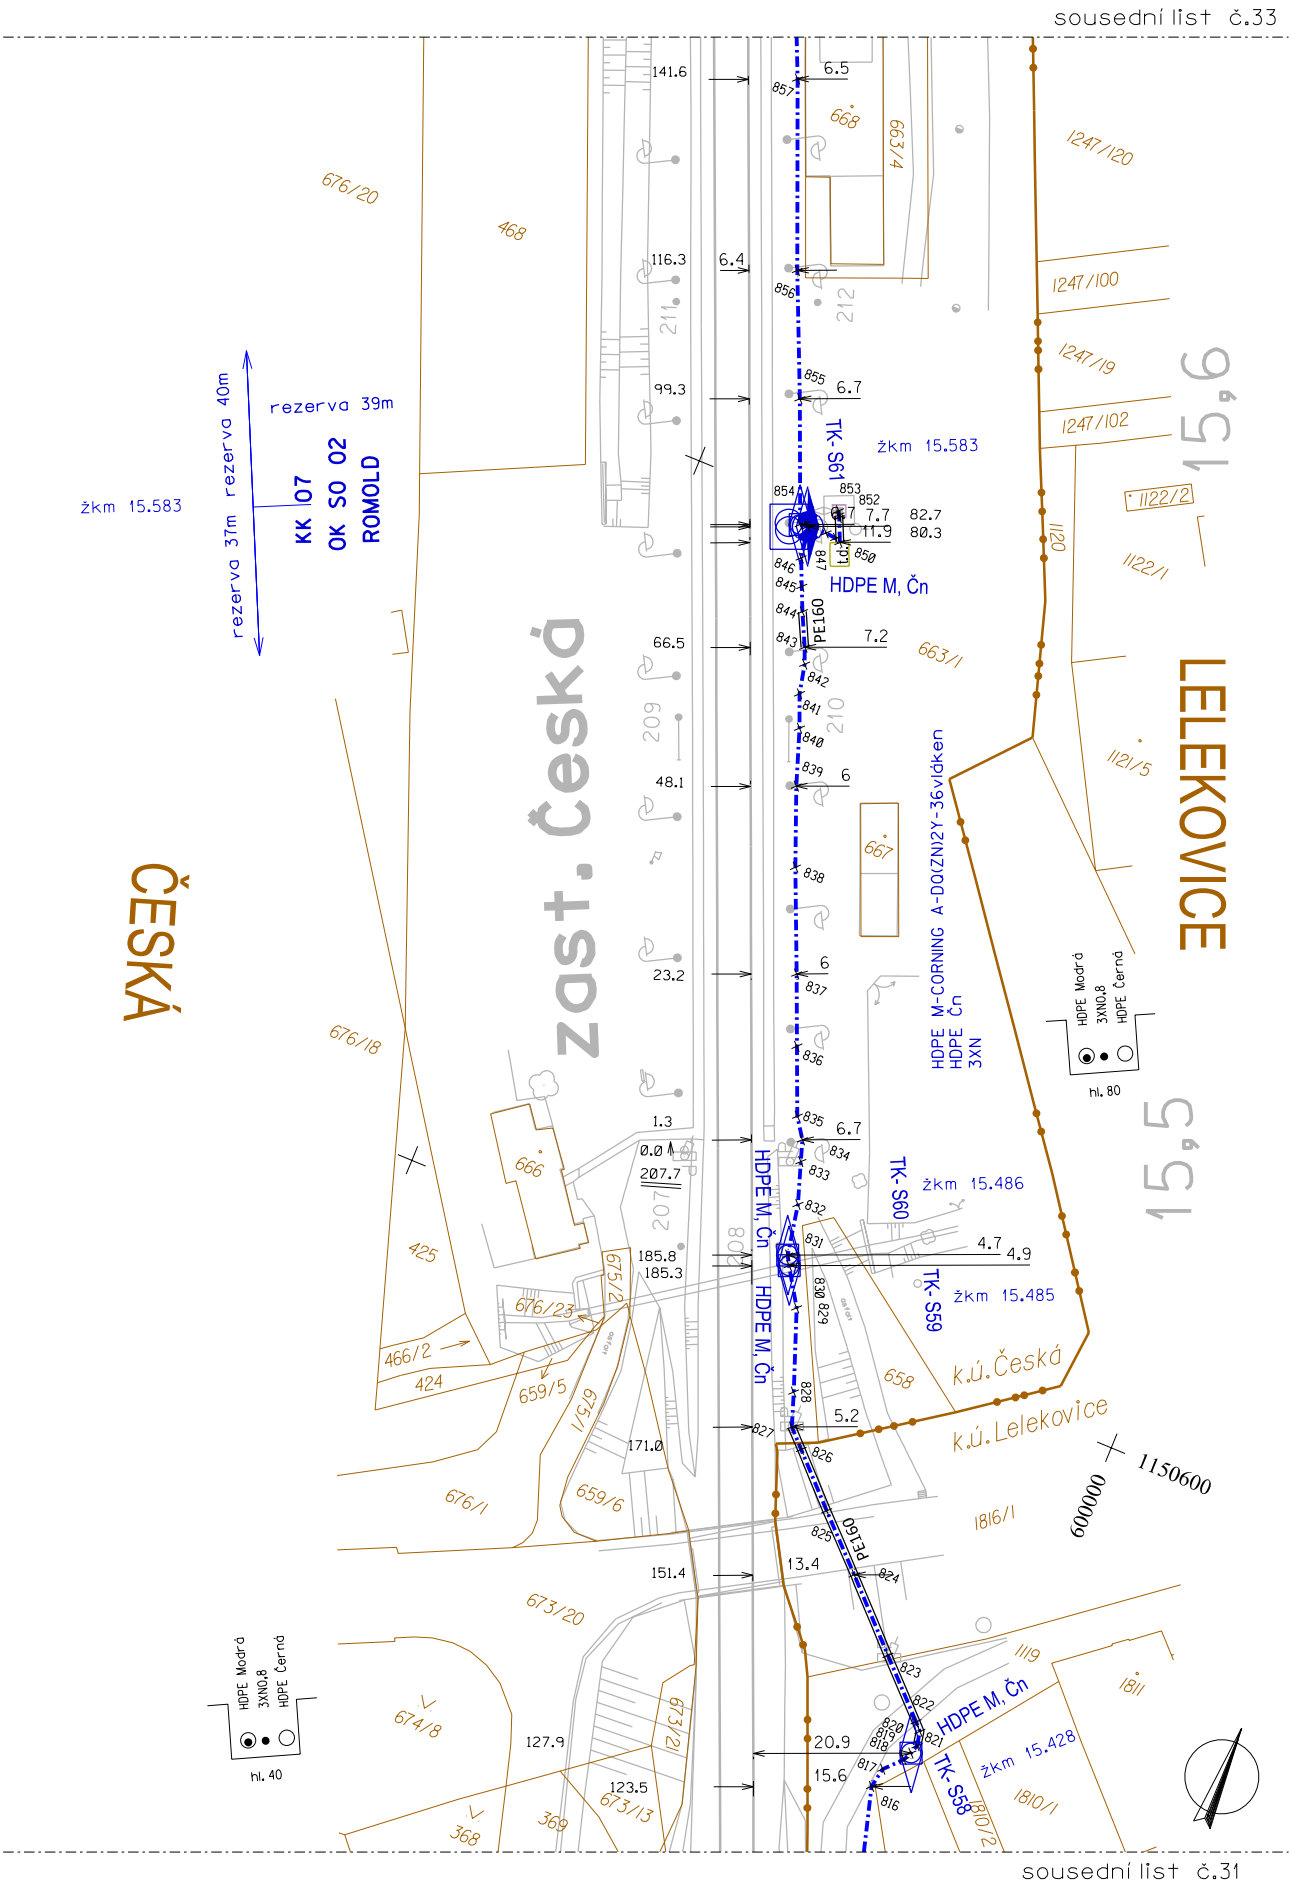

Delta G s.r.o.	DOK Brno, Královo Pole - Křižanov	Měřítko 1:1000 Číslo listu 32