



0.09 - A,B,C,D


A DEMONTÁŽ

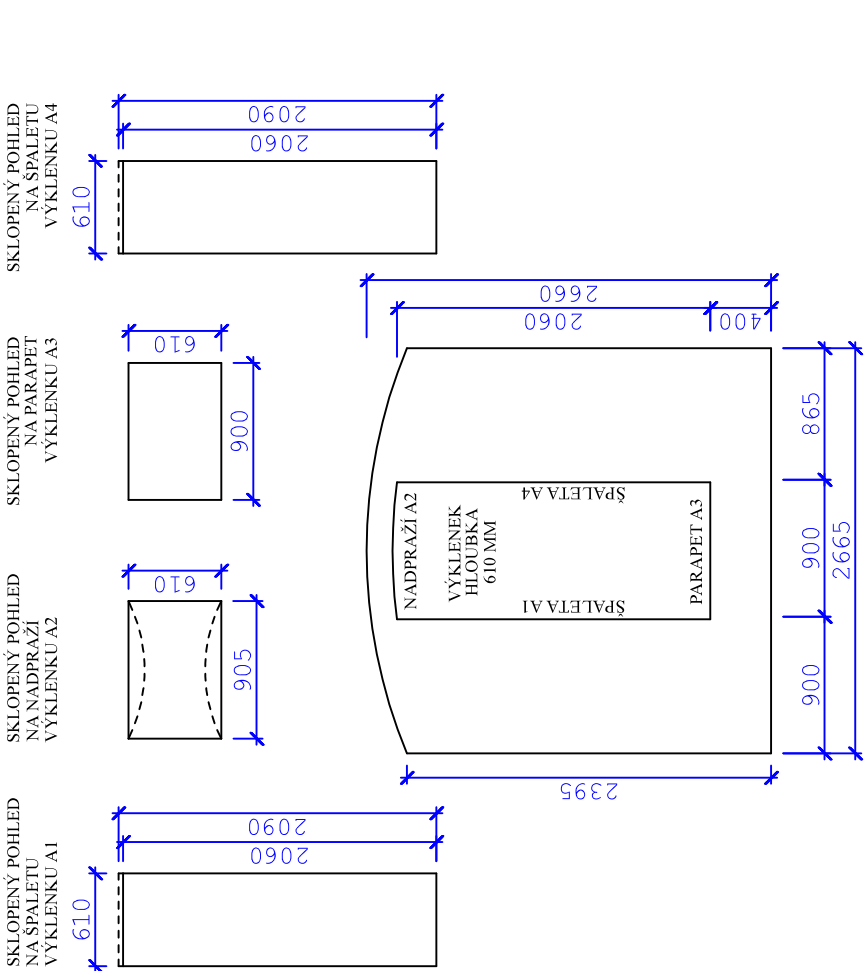


OMÍTKY A INJEKTÁŽ

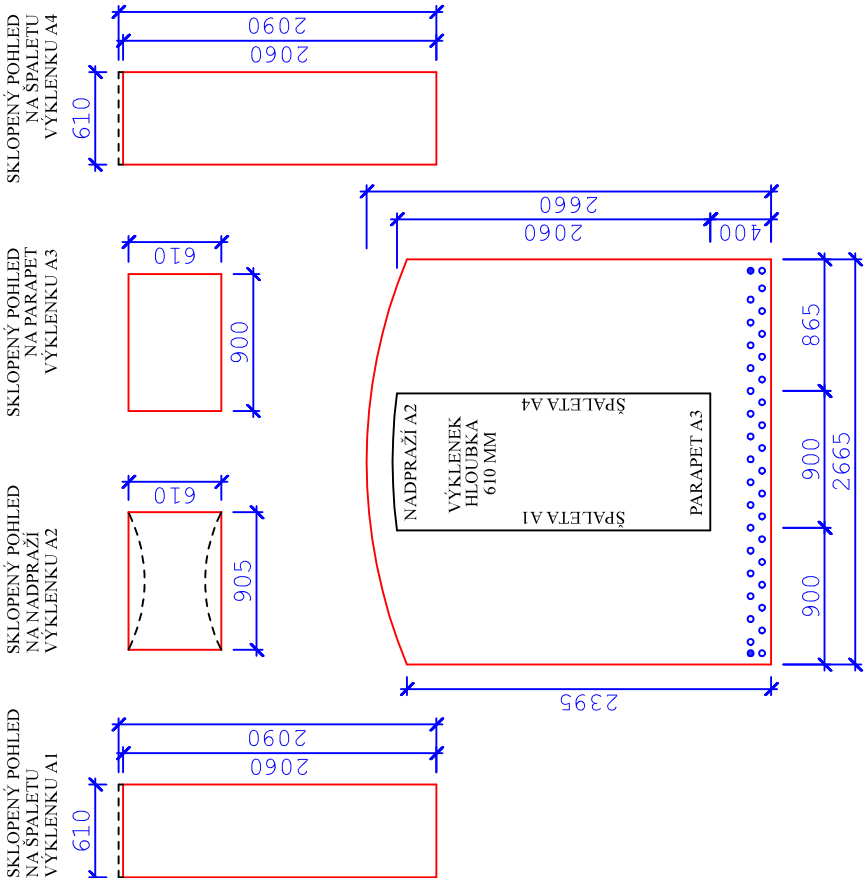


B DEMONTÁŽ

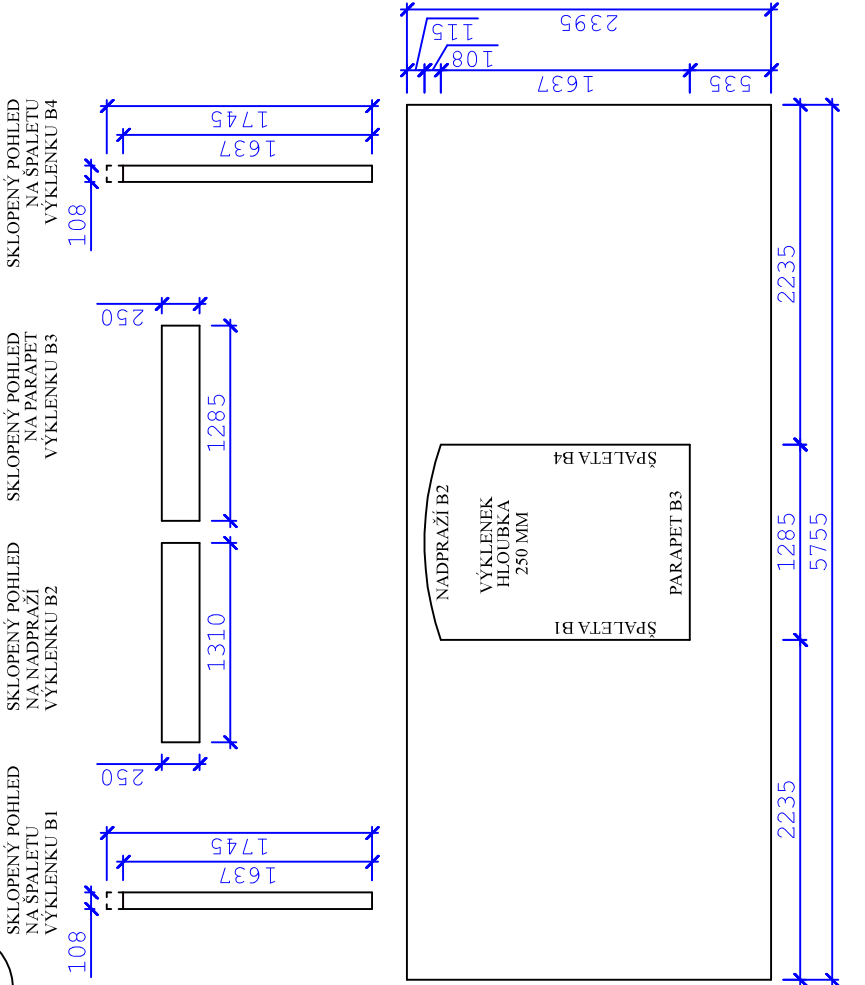


OMÍTKY A INJEKTÁŽ

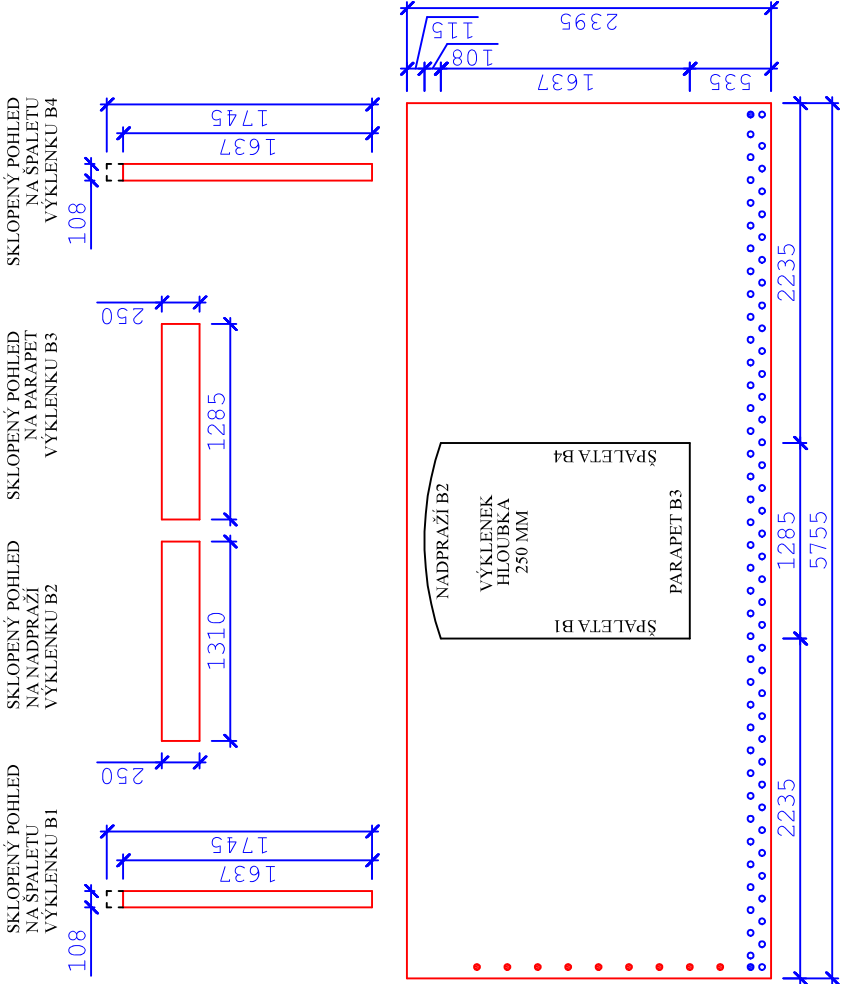


C DEMONTÁŽ

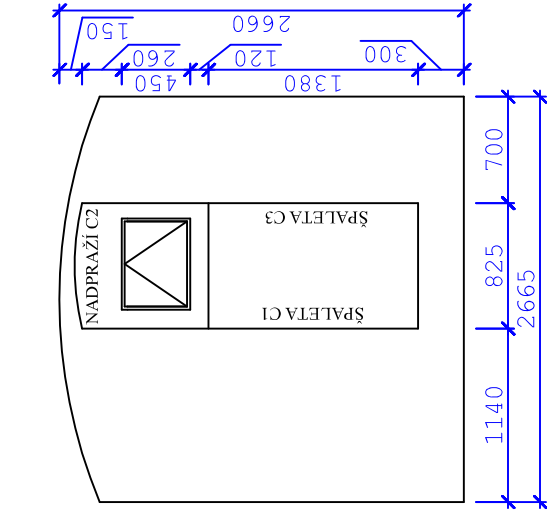


OMÍTKY A INJEKTÁŽ

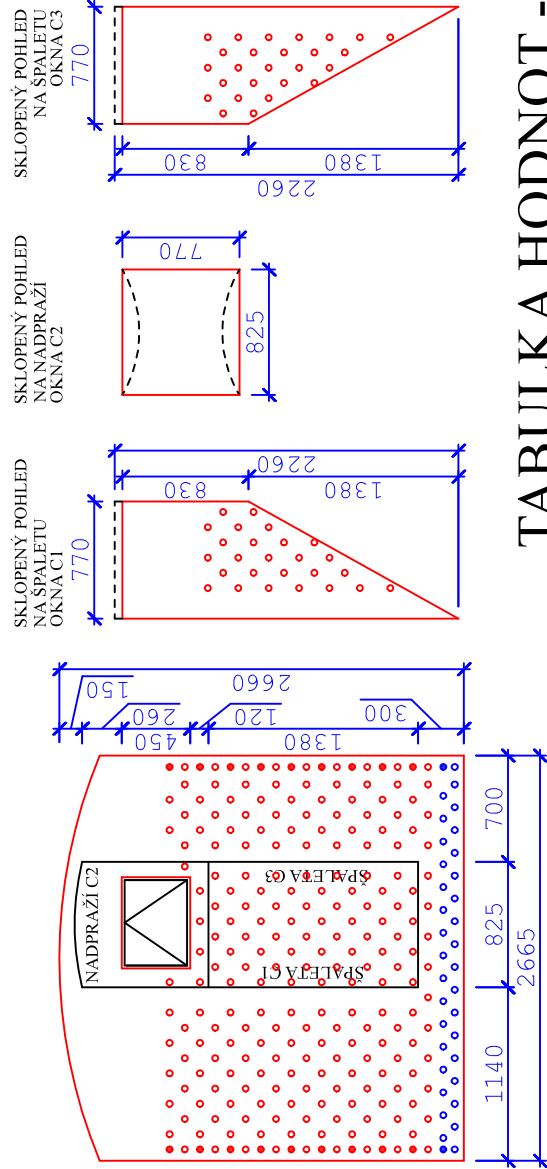

D DEMONTÁŽ

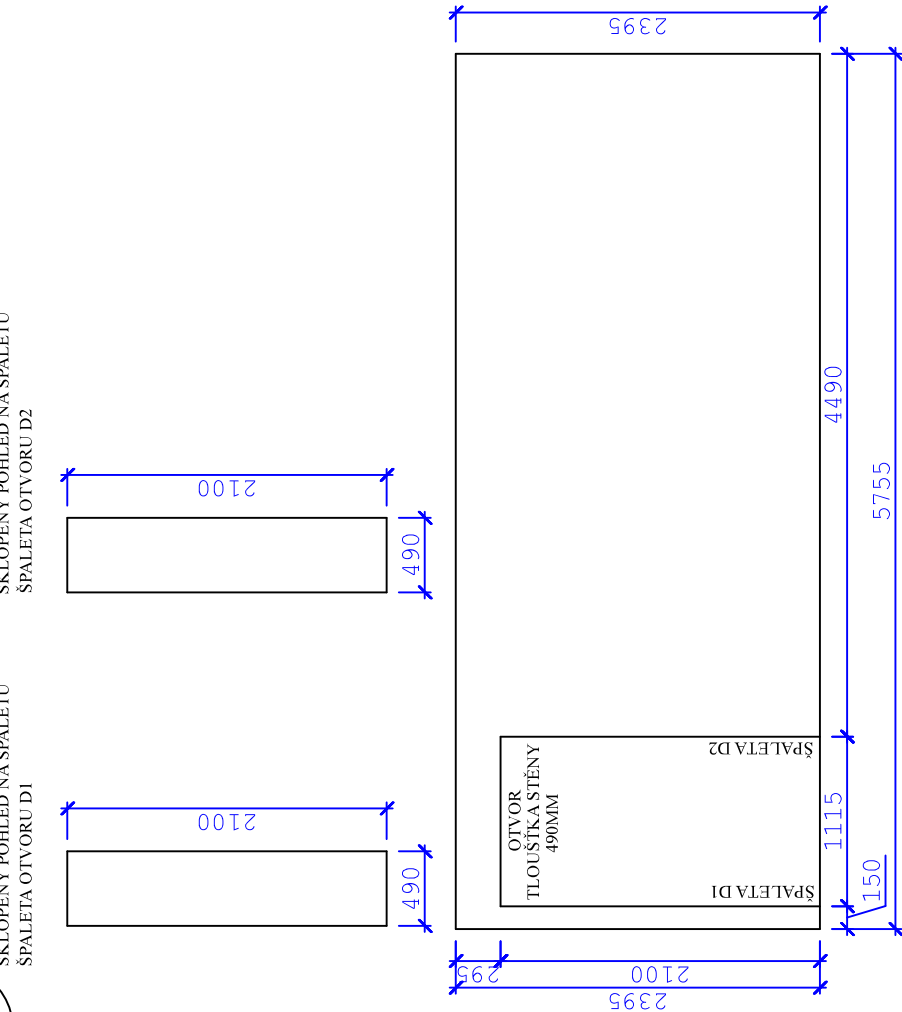

OMÍTKY A INJEKTÁŽ

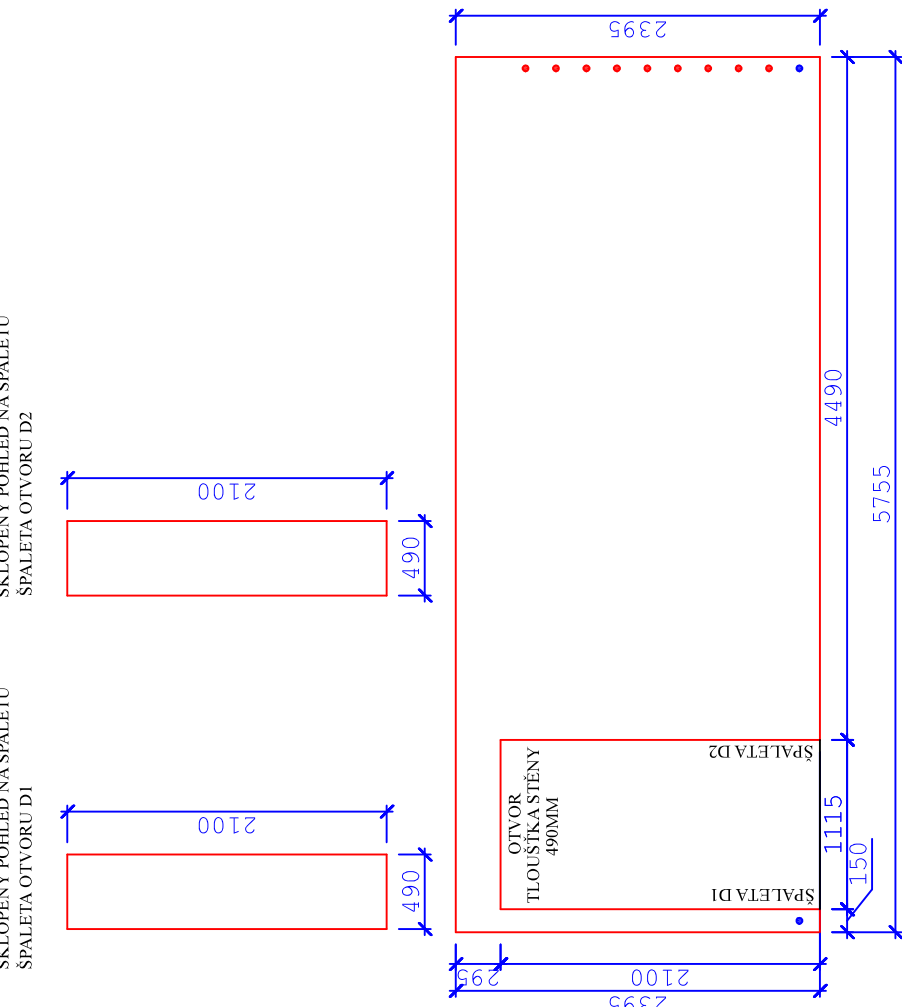

TABULKA HODNOT - 0.09 - A,B,C,D

	HODNOTY
OBKLADOVÝ PLECH	- m2
PŘEDSTĚNA Z CETRIS DESEK	- m2
PŘEDSTĚNA Z POLYSTYRENOVÝCH DESEK	- m2
ODSTRANĚNÍ STÁVAJÍCÍ OMÍTKY	48,47 m2
PROVEDENÍ NOVÉ SANAČNÍ OMÍTKY	48,47 m2
ROHOVÝ PROFIL OMÍTKY	16,7 mb

TABULKA KOTEV-INJEKTÁŽ

STĚNA	TL. STĚNY (mm)	KOTVA PLOCHA (ks)	KOTVA ROHOVÁ (ks)
A	750	34	2
B	450	75	11
C	900	297	20
D	450	0	11

LEGENDA :

- Odstranění obkládového plechu
- Odstranění předstěny z CETRIS desek
- Odstranění předstěny z polystyrenových desek
- Nově navržená injektáž - horizontální (osová vzdálenost 150 mm)
- Nově navržená injektáž - rohová
- Nově navržená injektáž - plošná (osová vzdálenost 200 mm)
- Nově navržená injektáž - rohová
- Odstranění stávající omítky a následné provedení nové sanační omítky (omítka, malba)

ODPOVĚDNÝ PROJEKTANT
ING. JIŘÍ KNOTNER

PROJEKTANT
ING. IVETA MUSILOVÁ

INVESTOR
GYMNAZIUM A JAZYKOVÁ ŠKOLA BŘECLAV
SADY 28. ŘÍJNA 674/1, 690 21 BŘECLAV

PROJEKCE STAVEB
www.projekty-musil.cz
tel: 722 300 950

FORMÁT
A2

DATUM
ZÁŘÍ 2024

STUPĚŇ
DPS

Č. ZAKÁZKY
03/2024

MĚŘÍTKO
1:50

Č. VÝKRESU
D01.28

ODVLHČENÍ SKLEP. PROSTOR - HLAVNÍ BUDOVA
k.ú. BŘECLAV, par. č. st. 917/1

ARCHITEKTONICKÉ A STAVEBNÉ TECHNICKÉ ŘEŠENÍ

POHLED STĚN 0.09 - A,B,C,D