


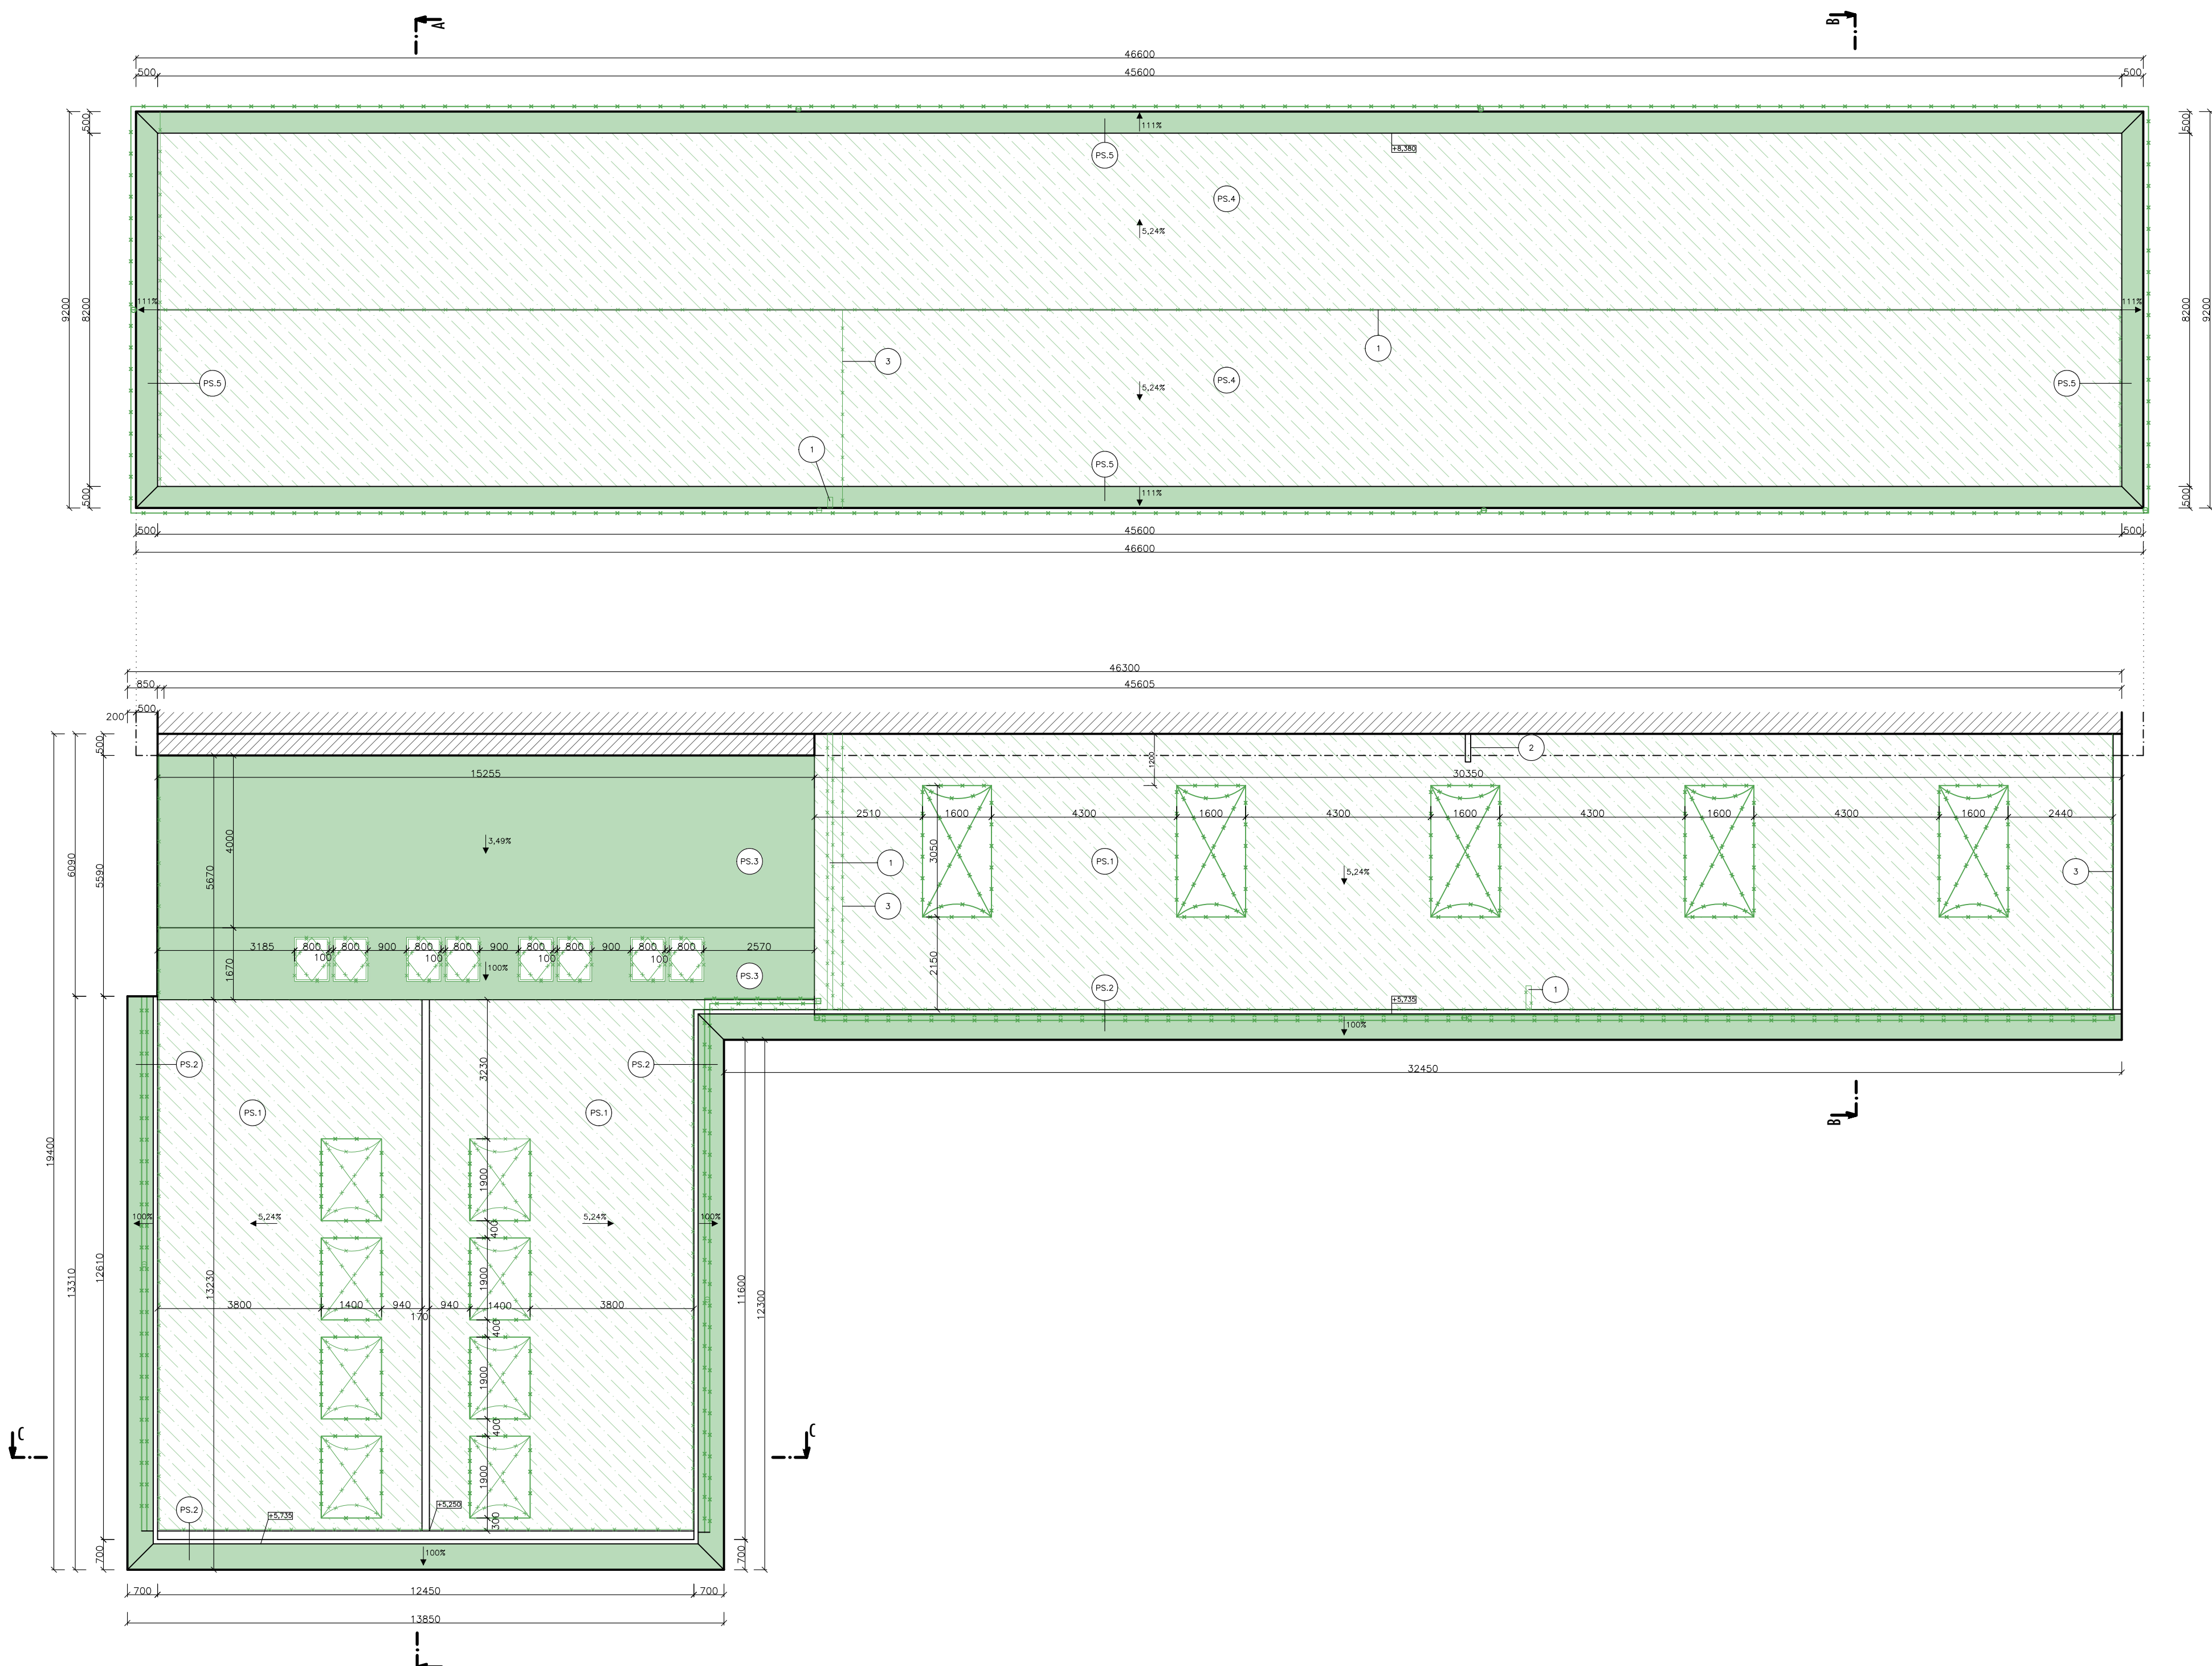


Půdorys střechy – stávající stav, bourání




## LEGENDA

- |   |  |
|---|--|
|  | ODSTRANĚNÍ ASFALOVÝCH ŠINDELŮ MANSARDOVÉ PŘEDSAZENÉ KONSTRUKCE V CELÉ PLOŠE VČETNĚ OPLECHOVÁNÍ |
|  | ODSTRANĚNÍ POŠKOZENÝCH PÁSŮ FALCOVANÉ PLECHOVÉ KRYTINY   |

## POZNÁMKY

- ODSTRANĚNÍ OKAPOVÝCH ŽLABŮ S PONECHÁNÍM STÁVAJÍCÍCH ŽLABOVÝCH HÁKŮ A SVISLÝCH SVODŮ VČETNĚ FASÁDNÍCH OBJEMEK.
  - DEMONTÁŽ POLYKARBONÁTOVÝCH KRYTŮ SVĚTLÍKŮ VČETNĚ HLINÍKOVÝCH PROFILŮ.
- 1 DEMONTÁŽ SPIRO POTRUBÍ ODKOUPĚNÍ ODTAHU SPLODIN.
  - 2 STÁVAJÍCÍ PRVEK ODVĚTRÁNÍ VZT TECHNICKÉ MÍSTNOSTI
  - 3 DEMONTÁŽ PROPOJOVACÍCH ČÁSTÍ BLESKOSVODNÉ SESTAVY MEZI SPODNÍ A HORNÍ STŘEŠNÍ ROVINOU.
- (PSxN) (NSxN) SKLADBY KONSTRUKCI (PS, NS), VIZ. D.1.1.b – 10
-  PRVKY, HRANY, PLOCHY DEMONTOVANÉ DLE SKLADEB KONSTRUKCÍ

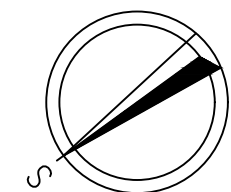

HLAVNÍ INŽENÝR	ZODPOVĚDNÝ PROJEKTANT	VYPRACOVAL		<b>AtelierSlavicon s.r.o.</b> Trávnický 1562/6, 613 00 Brno IČ: 17142156 atelieroslavicon@gmail.com tel.: 775995951
Ing. Jiří Mach	Ing. Jiří Mach	Martin Beneš, Anna Růžicková		
STAVEBNÍK	Integrovaná střední škola automobilní Brno Křížkova 106/15, Královo Pole, 612 00 Brno IČ: 00219321		PARÉ	AUTORIZACE
STAVBA	Oprava střechy na budově C Integrované střední školy automobilní Brno ul. Dunajevského 1996/1, 616 00 Brno parc. č. 4813/1, k.ú. Žabobřesky			
STUPEŇ PROJEKTOVÉ DOKUMENTACE OPRAVA-UDRŽOVACÍ PRÁCE			DATUM 10/2025	PODPIS
OBSAH VÝKRESU Půdorys střechy - stávající stav, bourání			MĚŘITKO VÝKRESU 1:100	ČÍSLO VÝKRESU D.1.1b-01