


Půdorys střechy – navrhovaný stav

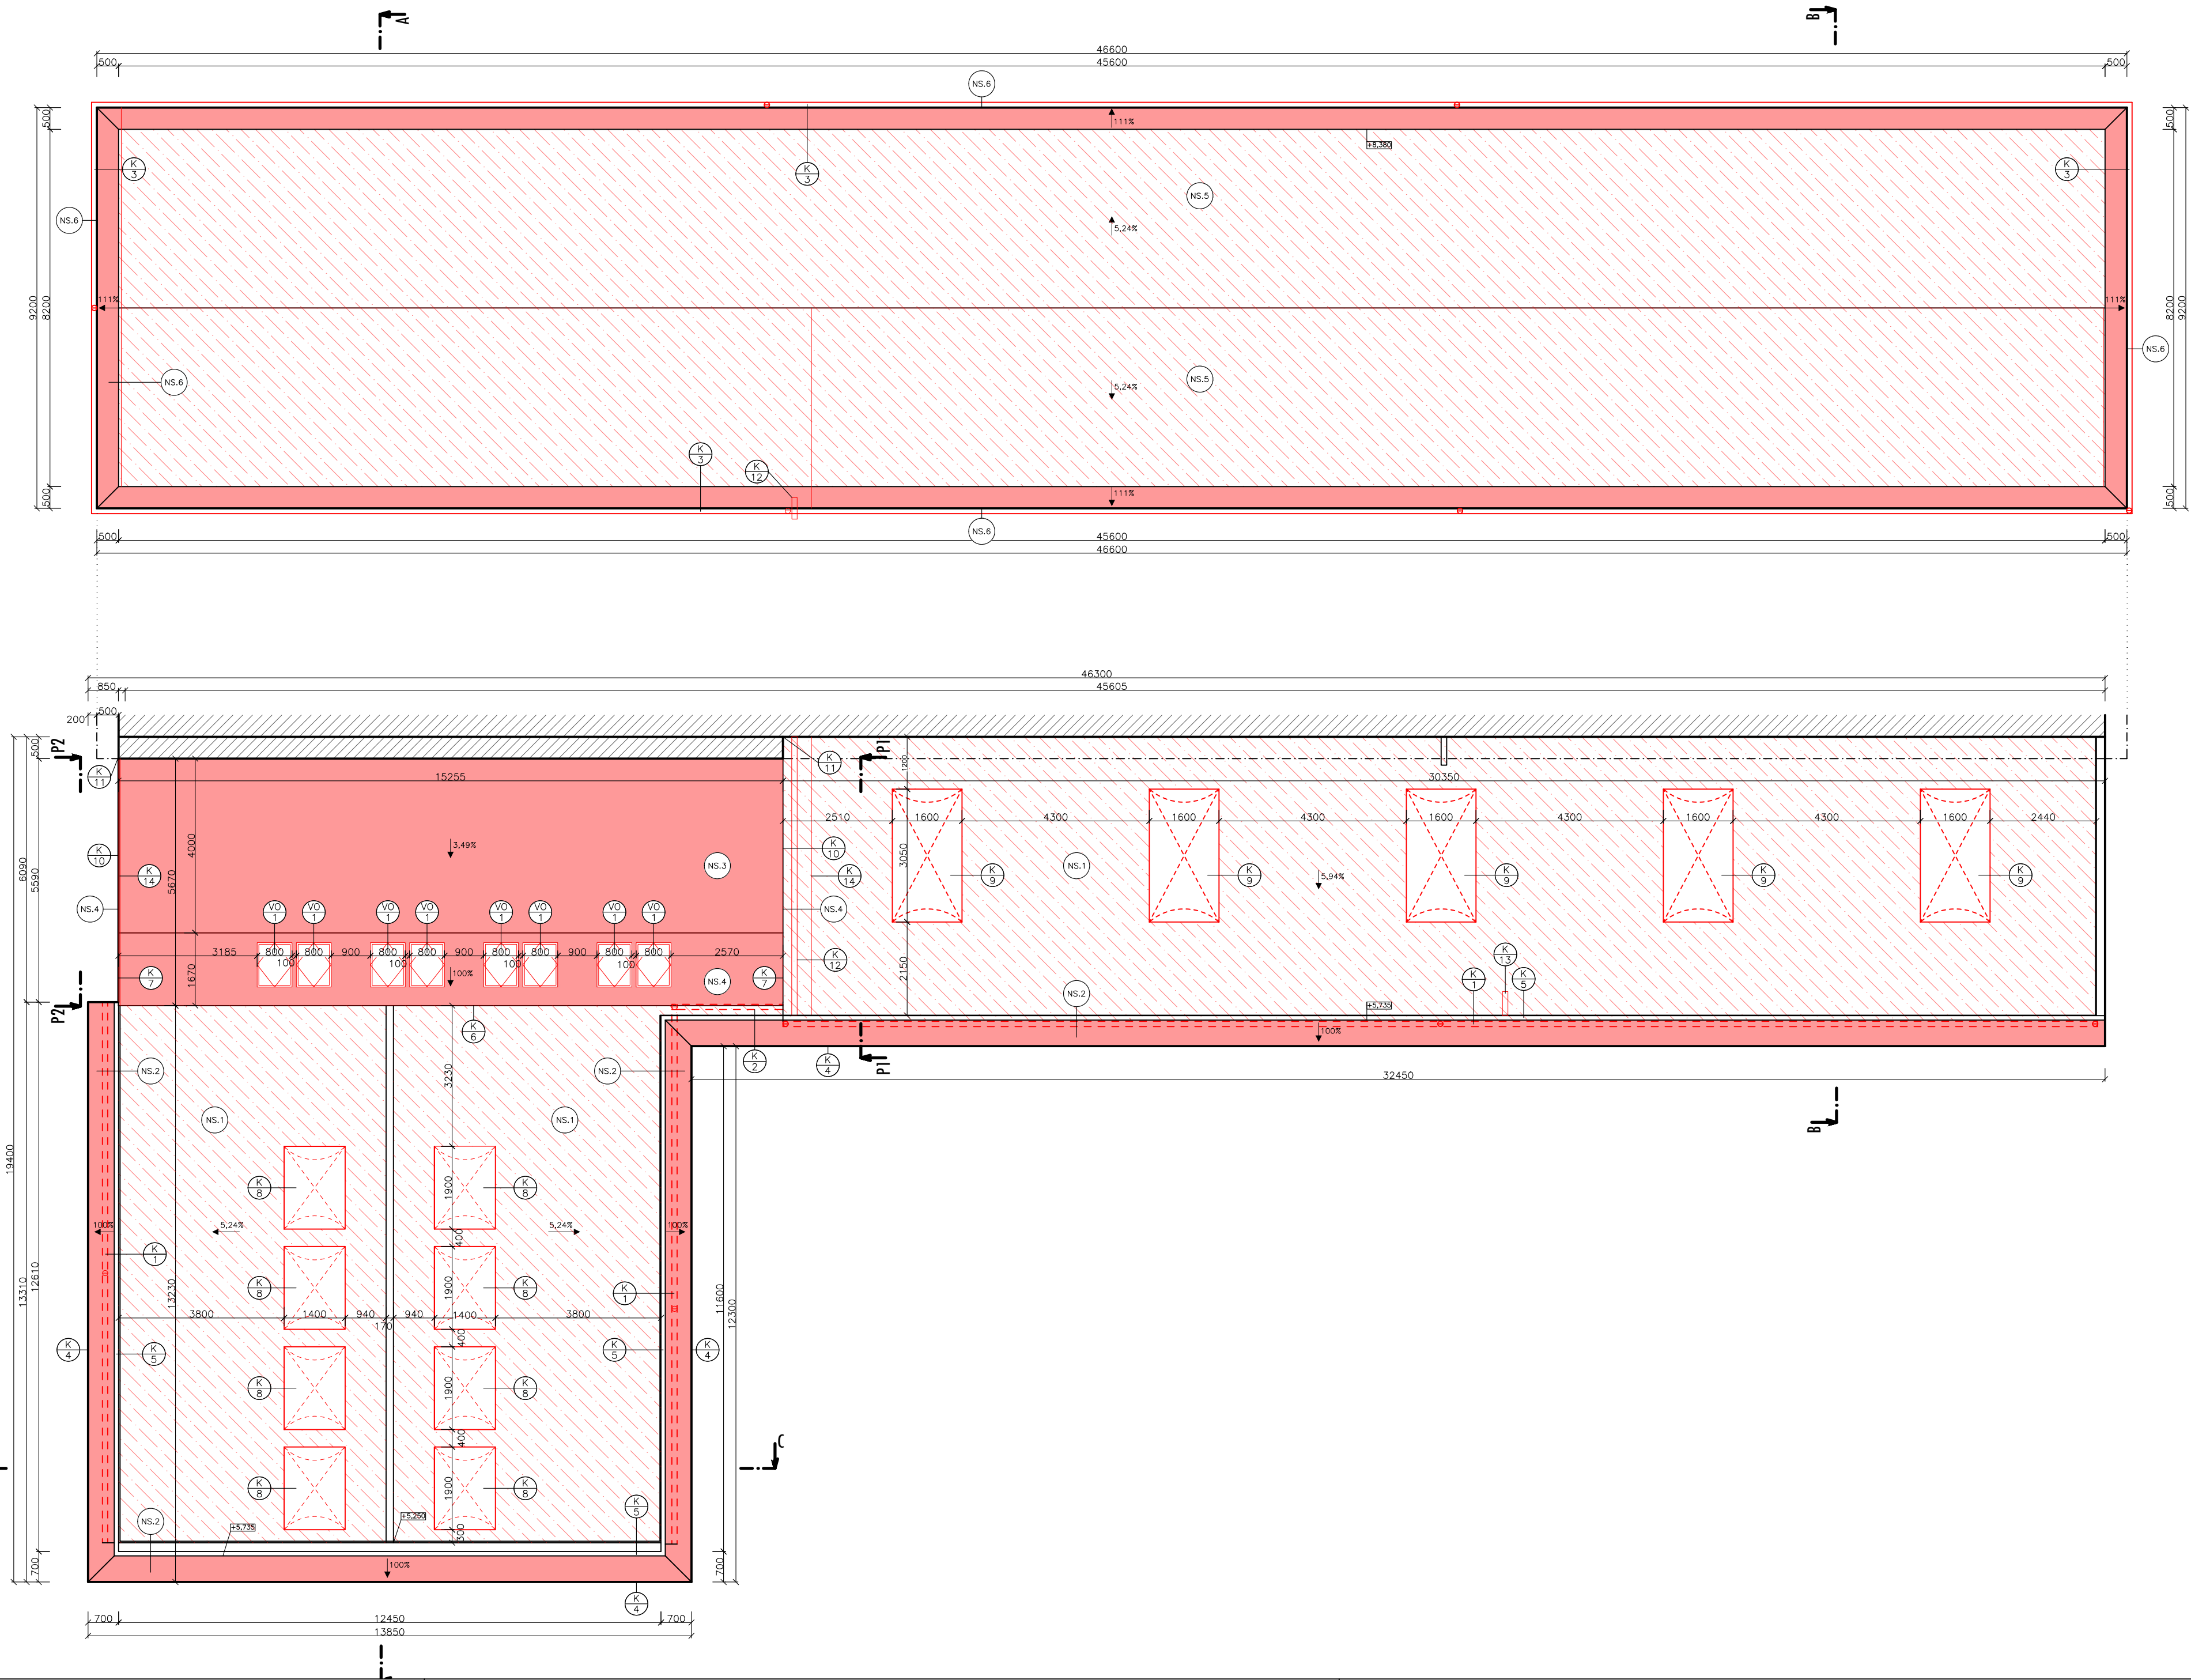



LEGENDA

- PLNOPLOŠNÁ NÁHRADA NAVRŽENOU SKLADBOU, VIZ. SKLADBY KONSTRUKCI
- OPRAVA – NÁHRADA POŠKOZENÝCH PRVKŮ A ÚPRAVA POVRCHU DLE NAVRŽENÉ SKLADBY KONSTRUKCE, VIZ. SKLADBY KONSTRUKCI

POZNÁMKY

- SKLADBY KONSTRUKCI (PS, NS), VIZ. D.1.1.b – 10
- KLEMPÍŘSKÉ PRVKY, VIZ. D.1.1.b – 08
VÝPLNÉ OTVORŮ, VIZ. D.1.1.b – 09
- PRVKY, HRANY, PLOCHY S NAVRHOVANOU ÚPRAVOU

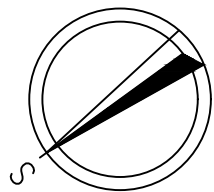

HLAVNÍ INŽENÝR Ing. Jiří Mach		ZODPOVĚDNÝ PROJEKTANT Ing. Jiří Mach		VÝPRACOVAL Martin Beneš, Anna Růžicková				AtelierSlavicon s.r.o. Trávnický 1562/6, 613 00 Brno IČ: 17142156 atelierslavicon@gmail.com tel.: 775995591	
STAVEBNÍK Integrovaná střední škola automobilní Brno Křížkova 106/15, Královo Pole, 612 00 Brno IČ: 00219321						PARE		AUTORIZACE	
STAVBA Oprava střechy na budově C Integrované střední školy automobilní Brno ul. Dunajevského 1996/1, 616 00 Brno parc. č. 4813/1, k.ú. Žabobřesky									
STUPEŇ PROJEKTOVÉ DOKUMENTACE OPRAVA-UDRŽOVACÍ PRÁCE						DATUM 10/2025		PODPIS	
OBSAH VÝKRESU Půdorys střechy - navrhovaný stav						MĚŘÍTKO VÝKRESU 1:100		ČÍSLO VÝKRESU D.1.1b-03	