
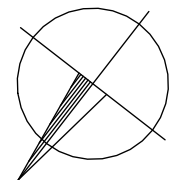


PŮDORYS  
M1:200

POZNÁMKY:  
1) 05\_MOSTNÍ ZÁVĚRY

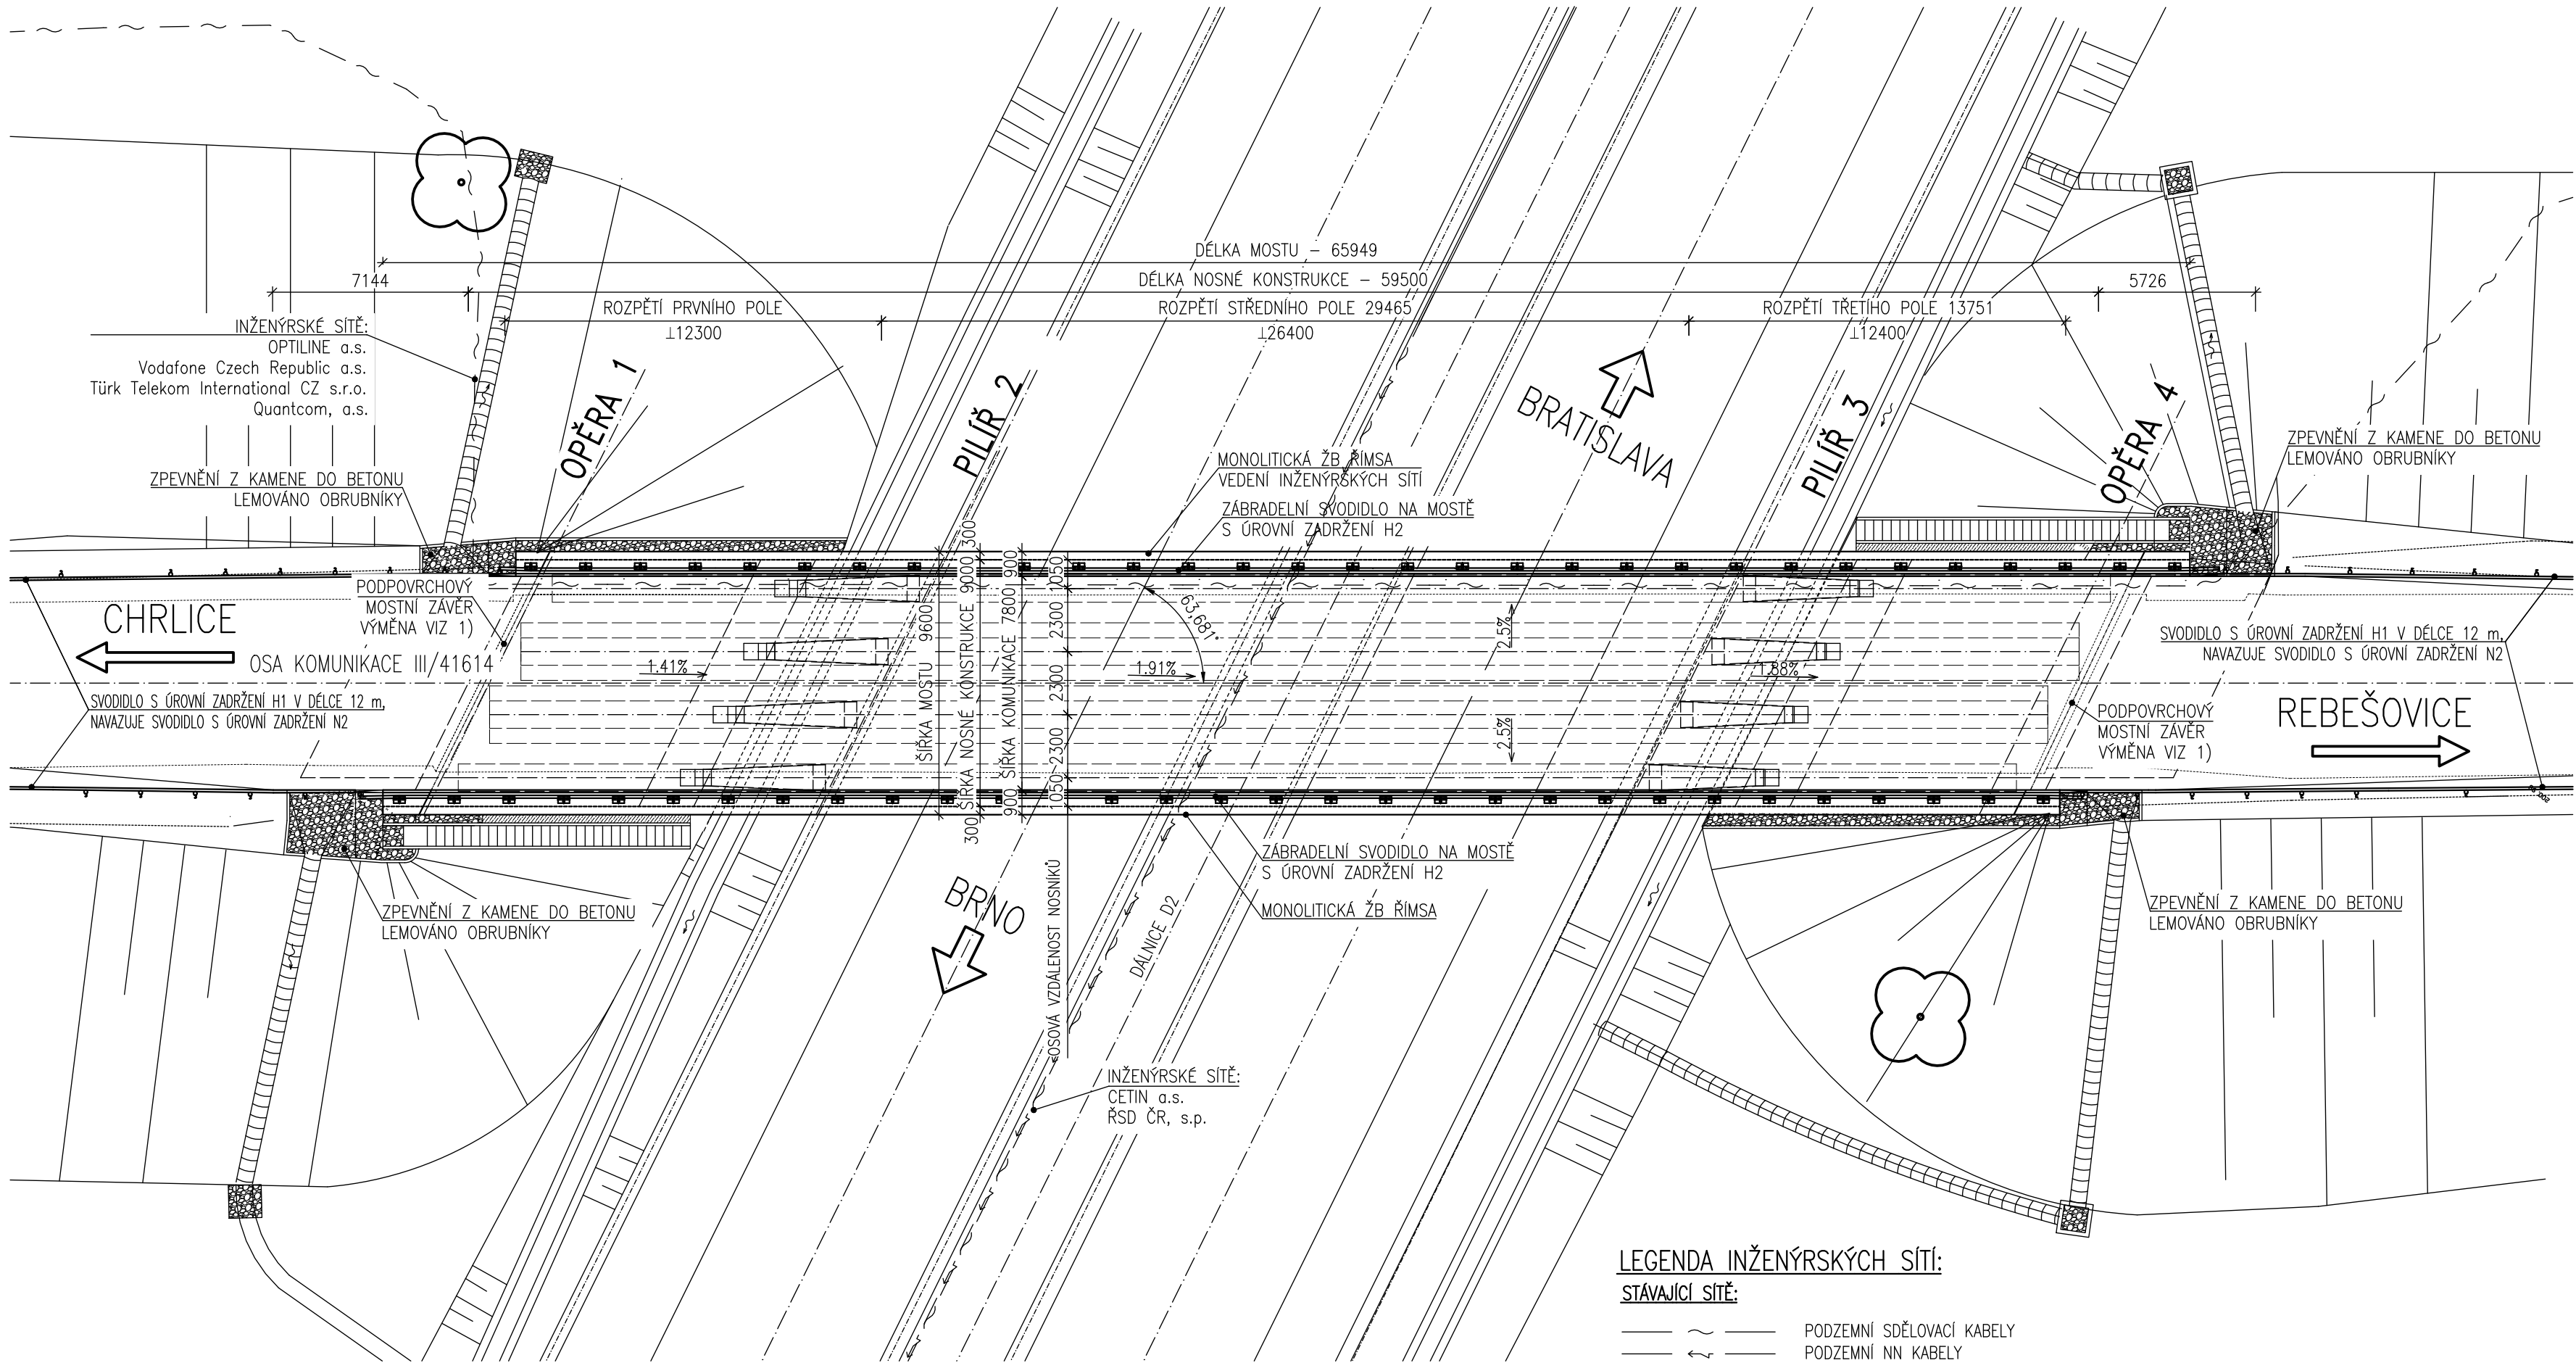

Výškový systém: Bpv  
Souřadnicový systém: S – JTSK

Duševní a průmyslové vlastnictví  
**PIS PECHAL, s.r.o.**  
Veškerá práva vyhrazena  
Postoupení třetím osobám není dovoleno

ZMĚNA	DATUM	PROVEDL	PODPIS
ZOD. PROJEKTANT	VYPRACOVAL	KONTROLOVAL	PIS PECHAL, s.r.o.
ING. MIROSLAV LOUČKA	ING. MARTINA VARMUŽOVÁ	ING. MIROSLAV LOUČKA	Projektové a inženýrské služby 602 00 BRNO, Lidická 42 tel: 513 030 460, e-mail: pis@pechal.cz
OBJEDNATEL	SÚS JMK	DATUM	ŘÍJEN 2025
STAVBA	III/416 14 CHRLICE – REBEŠOVICE, most 416 14–0a	KRAJ	JIHOMORAVSKÝ
		STUPĚŇ	TP
		ČÍS.ZAK.	P25064
		OKRES	BRNO VENKOV
		OBEC	ŠLAPANICE
		MĚŘÍTKO	1:200
		FORMÁT	4x4
		ČÍS.PŘÍLOHY	ČÍS.PARÉ
			02

ČÁST

PŮDORYS

LEGENDA INŽENÝRSKÝCH SÍTÍ:  
STAVAJÍCÍ SÍŤ:  
— ~ — PODZEMNÍ SDĚLOVACÍ KABELY  
— ← — PODZEMNÍ NN KABELY