


ZÁKLADY – ZÁPADNÍ KŘÍDL

PŮDORYS
M 1:50

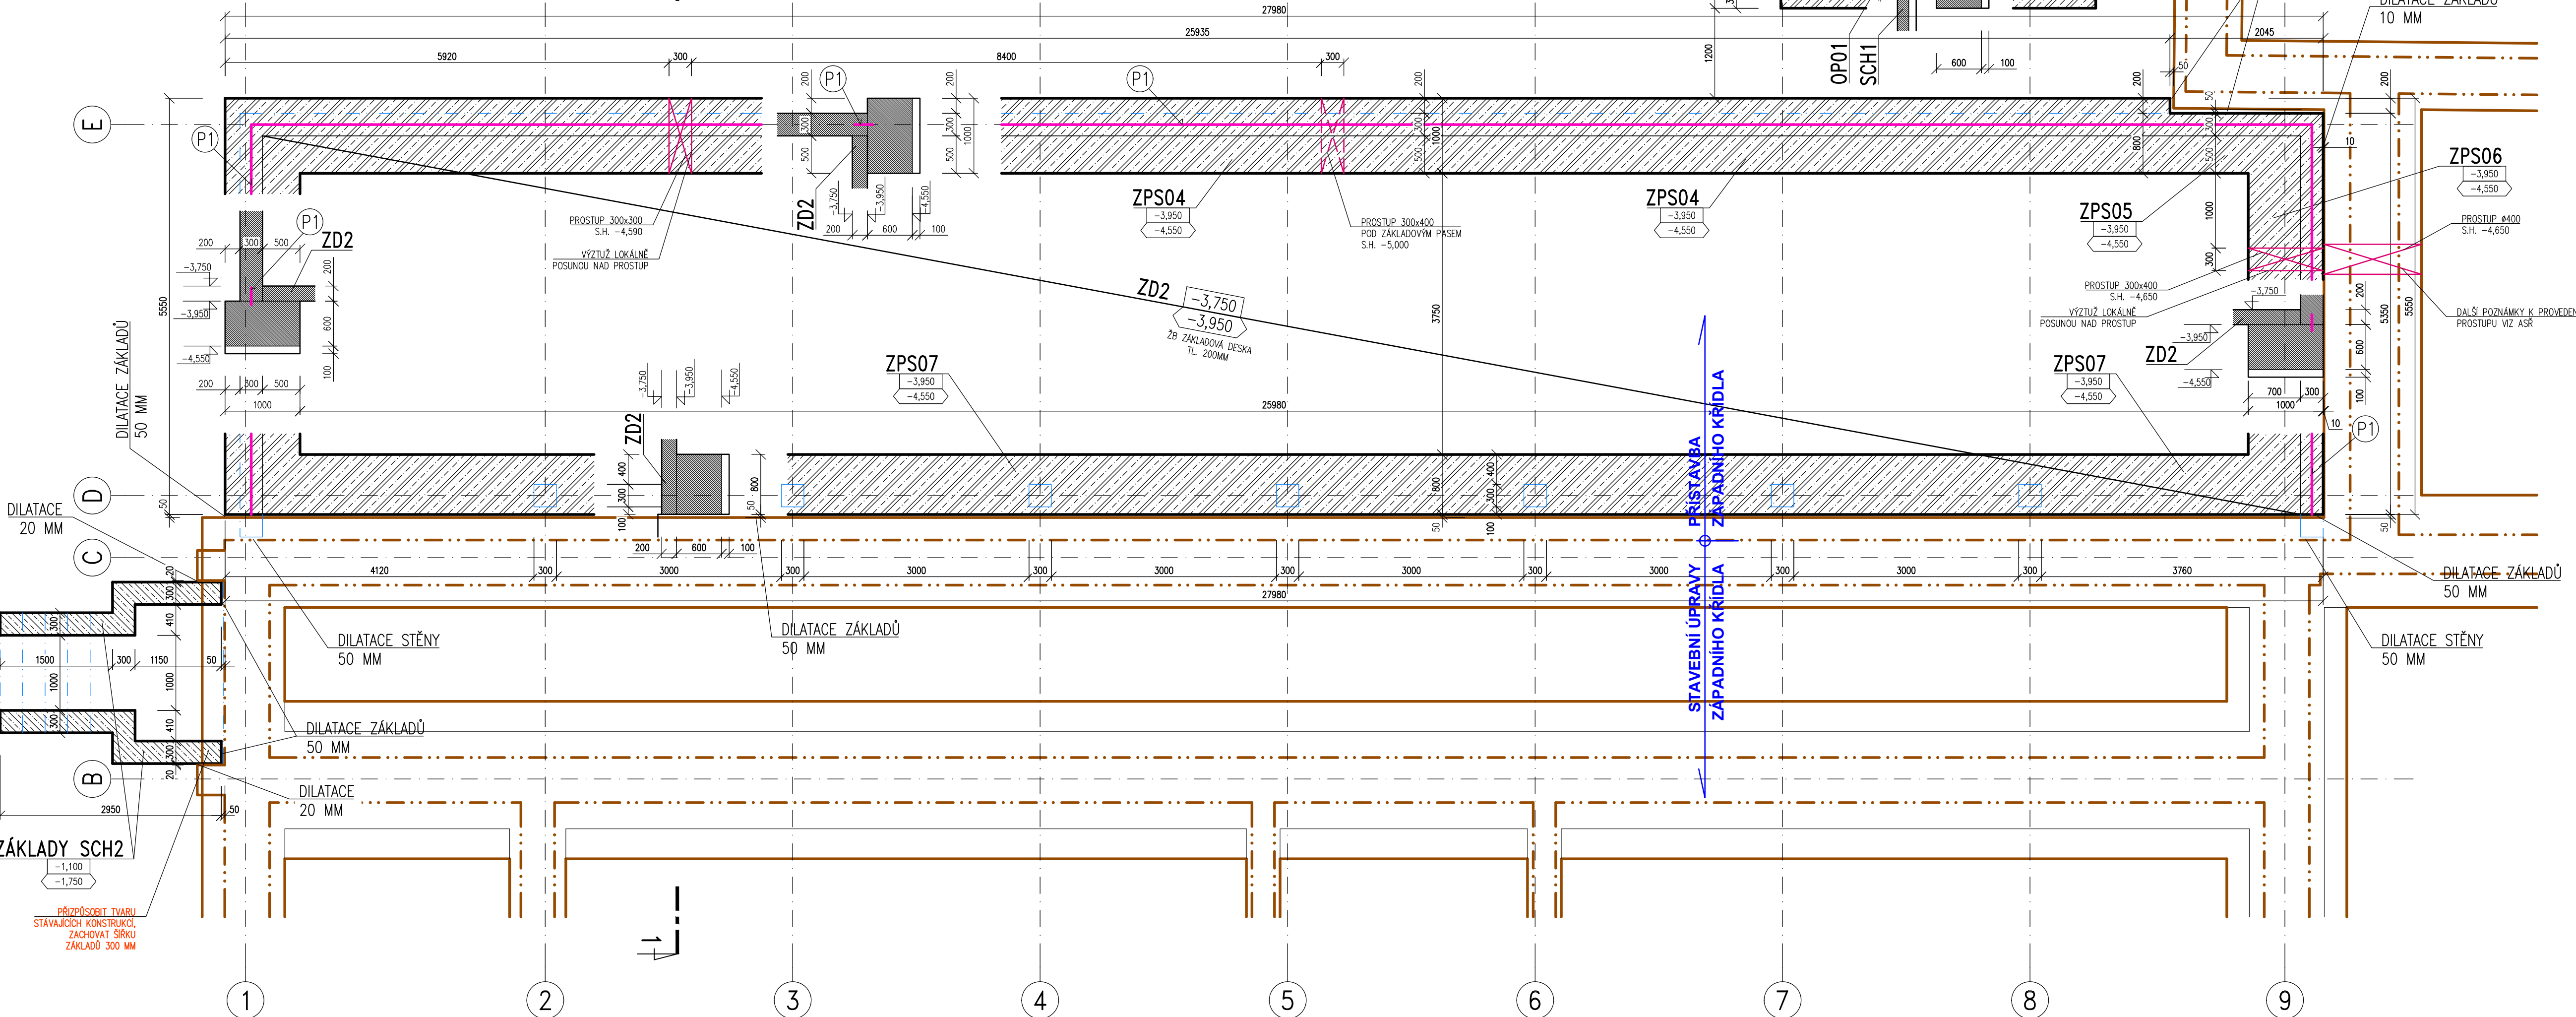

OBCENÉ POZNÁMKY

- PŘI BOURÁNÍ JE NUTNÉ DODRŽOVAT TYTO ZÁSADY:
 - PŘED BOURÁNÍM OVĚŘIT ROZMĚRY VŠECHNY ROZDÍLY OPROTÍ PROJEKTOVÉ DOKUMENTACI, KTERÉ BUDOU PŘI STAVBĚ ZJISTĚNY, BUDOU NEPRODLENĚ SČELENY PROJEKTANTOVÍ PROJEKTANTŮM NA ZÁKLADĚ ZJISTĚNÝCH SKUTEČNOSTÍ UVAŽÍ PŘÍPADNĚ ZMĚNY PROJEKTU.
 - BOURÁNÍ BUDĚ NUTNĚ PROVÁDĚT SEŘÍZNĚ, PO ZABĚHĚCH, PŘI BOURÁNÍ NESMÍ DOJÍT K PÁDU VĚTŠÍCH ČÁSTÍ NA STÁVAJÍCÍ KONSTRUKCE.
 - PŘED BOURÁNÍM JE TŘEBA BOURÁNĚ A NÁVLAŽKOVÉ KONSTRUKCE ŘÁDNĚ ZABEZPEČIT – PODPĚRIT.
 - BOURÁNÍ BUDĚ PROVÁDĚNO ODŠHORA DOLŮ, T.J. POSTUPNĚ OD HORNÍCH PODLAŽÍ PO DOLNÍ.
 - BOURANÝ MATERIÁL BUDĚ PLYNULE ODVÁŽEN MIMO STAVBU, NESMÍ DOJÍT K HROMADĚNÍ BOURANÉHO MATERIÁLU V NADZEMNÍCH PODLAŽÍCH.
- PŘED PROVÁDĚNÍM OVĚŘIT VŠECHNY NEZBYTNÉ KÓTY DLE STÁVAJÍCÍHO STAVU. PŘI ZJISTĚNÍ ROZDÍLŮ MEZI PROJEKTOVOU DOKUMENTACÍ A SKUTEČNÝM STAVEM BUDOU TYTO ÚDAJE NEPRODLENĚ SČELENY PROJEKTANTOVÍ, GEOMETRICKÉ TOLERANCE JEDNOTLIVÝCH KONSTRUKCÍ A PRŮVŮ JSOU UVEDENY V TECHNICKÉ ZPRÁVĚ NEBO V PLATNÝCH NORMÁCH NEBO V POKLADSKÉH ODPOVĚDĚLÉH TECHNOLOGIE.
- ZHOTOVITEL STAVBY ZPRACUJE VÝROBNÍ DOKUMENTACI JEDNOTLIVÝCH KONSTRUKCÍ, ROZSAH VÝROBNÍ DOKUMENTACE, TAK JAK JE POŽADOVÁN PROJEKTEM, JE POPSÁN V TECHNICKÉ ZPRÁVĚ, DETAILNÍ ROZSAH VÝROBNÍ DOKUMENTACE JE SOUČÁSTÍ SMLOUVNÍH VZTAHŮ MEZI ZHOTOVITELEM STAVBY A OBJEDNATELEM.
- VE VÝKRESOVĚ DOKUMENTACI JSOU ZAKRESLENY VŠECHNY NOVÉ NOSNÉ PRVKY, OSTATNÍ KONSTRUKCE NEJSOU Z PŮHLEDU STATIKY NOSNÉ PRVKY A BUDOU PROVĚDĚNY AŽ PO KOMPETNÍM PROVĚZENÍ NOSNÉ KONSTRUKCE. VE VÝPOČTU BYLO PŘEDPOKLÁDÁNO, ŽE PRŮKRY A OBYDOVÉ NEVNOSNÉ ZDĚNÉ STĚNY BUDOU PROVĚDĚNY NEJPOZDĚJ 7 DNÍ PO OBEHĚNÍ STŘOPNÍ KONSTRUKCE. VE VÝPOČTU BYLO PŘEDPOKLÁDÁNO, ŽE OMÍTKY STŘOPÍ, PODLAHĚ A OMÍTKY PRŮČEK BUDOU PROVĚDĚNY NEJPOZDĚJ 28 DNÍ PO PROVĚZENÍ PRŮČEK – VIZ TECHNICKÁ ZPRÁVA.
- PŘI PROVÁDĚNÍ BETONOVÝCH KONSTRUKCÍ MUSÍ BÝT V KAŽDÉM OKAMŽÍKU ZAJISTĚNÁ STABILITA PROVÁDĚNÉ KONSTRUKCE AŽ DO DOKY PLNĚ PEVNOSTI BETONU (T.J. 28 DNÍ OD PROVĚZENÍ BETONÁŽE) A PLNĚHO STATICKÉHO SPOULPŮSOBENÍ S NÁVLAŽKOVÝM KONSTRUKCÍM TAK, JAK PŘEDPOKLÁDAL PROJEKT. BEHĚNÍ A MONTÁŽNÍ PODPĚRNÍ JE TŘEBA PROVĚST A NÁVRHŮT TAK, ABY NEDŮŠLO K NEJDOVĚRNĚJŠÍM ZATÍŽENÍM AŽ PROVĚZENÍM KONSTRUKCÍ. BEHĚNÍ A MONTÁŽNÍ PODPĚRNÍ VČETNĚ ČASOVĚHO A TECHNOLOGICKÉHO POSTUPU ZPRACUJE ODPOVĚDĚLÝ STAVBY V RÁMCI VÝROBNÍ DOKUMENTACE – VIZ TECHNICKÁ ZPRÁVA.
- OZNAČENÍ BETONU JE PROVÁDĚNO DLE ČSN EN 206, BETONOVÉ KONSTRUKCE BUDOU PROVÁDĚNY DLE ČSN EN 13670:20101 A DALŠÍCH NÁVLAŽKOVÝCH NŮRM, POKUD V TECHNICKÉ ZPRÁVĚ NENÍ UVEDENO INAK, POSTUP A PROVÁDĚNÍ ŽELEZOBETONOVÝCH KONSTRUKCÍ JSOU POPSÁNY V TECHNICKÉ ZPRÁVĚ.
- PŘED PROVÁDĚNÍM BETONOVÝCH MONOLITICKÝCH KONSTRUKCÍ ODPOVĚDĚLÝ STAVBY, ZPŮSOB HUTNĚNÍ, ZPŮSOB A ČETNOST ZKOUŠEK BETONU – VIZ TECHNICKÁ ZPRÁVA.
- PŮVRCHOVÁ ÚPRAVA VŠECH ŽELEZOBETONOVÝCH KONSTRUKCÍ BUDĚ KVALITY PRB, PRVKY NEBO ČÁSTI, KTERÉ MAJÍ VYŠŠÍ NÁROK NA POHLEDYVOST (POHLEDYVOST BETON) NEŽ PRB JSOU VYZNAČENY NA VÝKRESECH, KVALITA, BARVA A ÚPRAVA POHLEDYVOSTI BETONU JE DETAILNĚ DEFIKOVÁNA V TECHNICKÉ ZPRÁVĚ.
- PROSTUPY V NOVÝCH BETONOVÝCH A ŽELEZOBETONOVÝCH MONOLITICKÝCH KONSTRUKCÍCH BUDOU PROVÁDĚNY DLE VÝKRESŮ KONSTRUKCÍ ČÁSTÍ. VÝZTUŽ ZASAHUJÍCÍ DO OTVORŮ NEPŘEKÝŠOVAT, ALE POSUNOUT DO NEJBLÍŽŠÍ MOŽNĚ POLOHY U OTVORŮ.
- V ŽELEZOBETONOVÝCH MONOLITICKÝCH PRŮVLAČÍCH, SLOUPECH A STĚNÁCH NENÍ DOVOLENO PROVÁDĚT VODODURNÉ A SVISLÉ DŘÁŽKY, MIMO DŘÁŽEK UVEDENÝCH NA VÝKRESE KONSTRUKCÍ ČÁSTÍ. V ŽB MONOLITICKÝCH SLOUPECH, ŽB PRŮVLAČÍCH A STŘOPNÍCH HLAVICÍCH NENÍ DOVOLENO PROVÁDĚT PROSTUPY NEBO INAK TYTO PRVKY OSOBOVAT.
- VÝZTUŽ V ŽELEZOBETONOVÝCH MONOLITICKÝCH KONSTRUKCÍCH BUDĚ UMÍSTĚNÁ TAK, ABY NEDŮŠLO K ROZMÍŠENÍ (SEGREGACI) BETONOVÉ SMĚSI A BÝLO MOŽNO PROVĚST ŘÁDNĚ HUTNĚNÍ. VÝZTUŽ BUDĚ UMÍSTĚNÁ DO NEJBLÍŽŠÍ MOŽNĚ POLOHY TAK, ABY VZNIKLY OTVORY PRO BETONÁŽ A HUTNĚNÍ.
- PROJEKTANT KONSTRUKCÍ ČÁSTÍ NEBO TDI PŘED ZABEDOVÁNÍM PŘEVZÍME KOMPLETELNĚ PROVÁDĚNO VÝZTUŽ VŠECH ŽB MONOLITICKÝCH KONSTRUKCÍ – VIZ TECHNICKÁ ZPRÁVA.
- HORIZONTÁLNÍ PRACOVNÍ SPÁRY JSOU PATNÝ Z VÝŠKOVĚHO A TVAROVÝH USPOŘÁDÁNÍ ŽELEZOBETONOVÝCH KONSTRUKCÍ. PŮDORYSNĚ UMÍSTĚNÍ PRACOVNÍH SPÁR JE VYZNAČENO VE VÝKRESECH. PROJEKT PŘEDPOKLÁDÁ BETONÁŽ PO JEDNOTLIVÝCH ČÁSTECH TAK, JAK JSOU VYZNAČENY NA VÝKRESECH.
- DO ŽELEZOBETONOVÝCH KONSTRUKCÍ BUDOU UMÍSTĚNY SMYKOVÉ A VYLAZOVACÍ ÚSTY DLE VÝKRESOVĚ DOKUMENTACE. DETAILNÍ UMÍSTĚNÍ A PROVÁDĚNÍ BUDĚ PROVÁDĚNO DLE PODKLADŮ VÝROBY.
- SCHODISTOVÉ RAMENO BUDĚ PROVÁDĚNO JAKO ŽELEZOBETONOVÁ MONOLITICKÁ KONSTRUKCE.
- DO DILATACE MEZI OBJEKTY BUDOU KLOŽENY POLYSTERENOVÉ DESKY (EPS) TL 50 MM.
- ZÁSTUPY ZA OBYDOVÉ ŽELEZOBETONOVÉ STĚNY V 1.PP. JE MOŽNĚ PROVĚST AŽ 28 DNÍ PO PROVÁDĚNÍ CELÉ STŘOPNÍ KONSTRUKCE NAD 1.PP.
- VÝROBA A MONTÁŽ OCELOVÝH KONSTRUKCÍ BUDĚ PROVÁDĚNA DLE ČSN EN 1090-1, ČSN EN 1090-2, ČSN EN 1090-3, ČSN EN 1090-4, ČSN EN 1090-5, ČSN EN 1090-6, ČSN EN 1090-7, ČSN EN 1090-8, ČSN EN 1090-9, ČSN EN 1090-10, ČSN EN 1090-11, ČSN EN 1090-12, ČSN EN 1090-13, ČSN EN 1090-14, ČSN EN 1090-15, ČSN EN 1090-16, ČSN EN 1090-17, ČSN EN 1090-18, ČSN EN 1090-19, ČSN EN 1090-20, ČSN EN 1090-21, ČSN EN 1090-22, ČSN EN 1090-23, ČSN EN 1090-24, ČSN EN 1090-25, ČSN EN 1090-26, ČSN EN 1090-27, ČSN EN 1090-28, ČSN EN 1090-29, ČSN EN 1090-30, ČSN EN 1090-31, ČSN EN 1090-32, ČSN EN 1090-33, ČSN EN 1090-34, ČSN EN 1090-35, ČSN EN 1090-36, ČSN EN 1090-37, ČSN EN 1090-38, ČSN EN 1090-39, ČSN EN 1090-40, ČSN EN 1090-41, ČSN EN 1090-42, ČSN EN 1090-43, ČSN EN 1090-44, ČSN EN 1090-45, ČSN EN 1090-46, ČSN EN 1090-47, ČSN EN 1090-48, ČSN EN 1090-49, ČSN EN 1090-50, ČSN EN 1090-51, ČSN EN 1090-52, ČSN EN 1090-53, ČSN EN 1090-54, ČSN EN 1090-55, ČSN EN 1090-56, ČSN EN 1090-57, ČSN EN 1090-58, ČSN EN 1090-59, ČSN EN 1090-60, ČSN EN 1090-61, ČSN EN 1090-62, ČSN EN 1090-63, ČSN EN 1090-64, ČSN EN 1090-65, ČSN EN 1090-66, ČSN EN 1090-67, ČSN EN 1090-68, ČSN EN 1090-69, ČSN EN 1090-70, ČSN EN 1090-71, ČSN EN 1090-72, ČSN EN 1090-73, ČSN EN 1090-74, ČSN EN 1090-75, ČSN EN 1090-76, ČSN EN 1090-77, ČSN EN 1090-78, ČSN EN 1090-79, ČSN EN 1090-80, ČSN 