



VÝZTUŽ DESKY D101, PRŮVLAKŮ P103 A ATIKY AT101



SPODNÍ VÝZTUŽ
PŮDORYS M 1:50

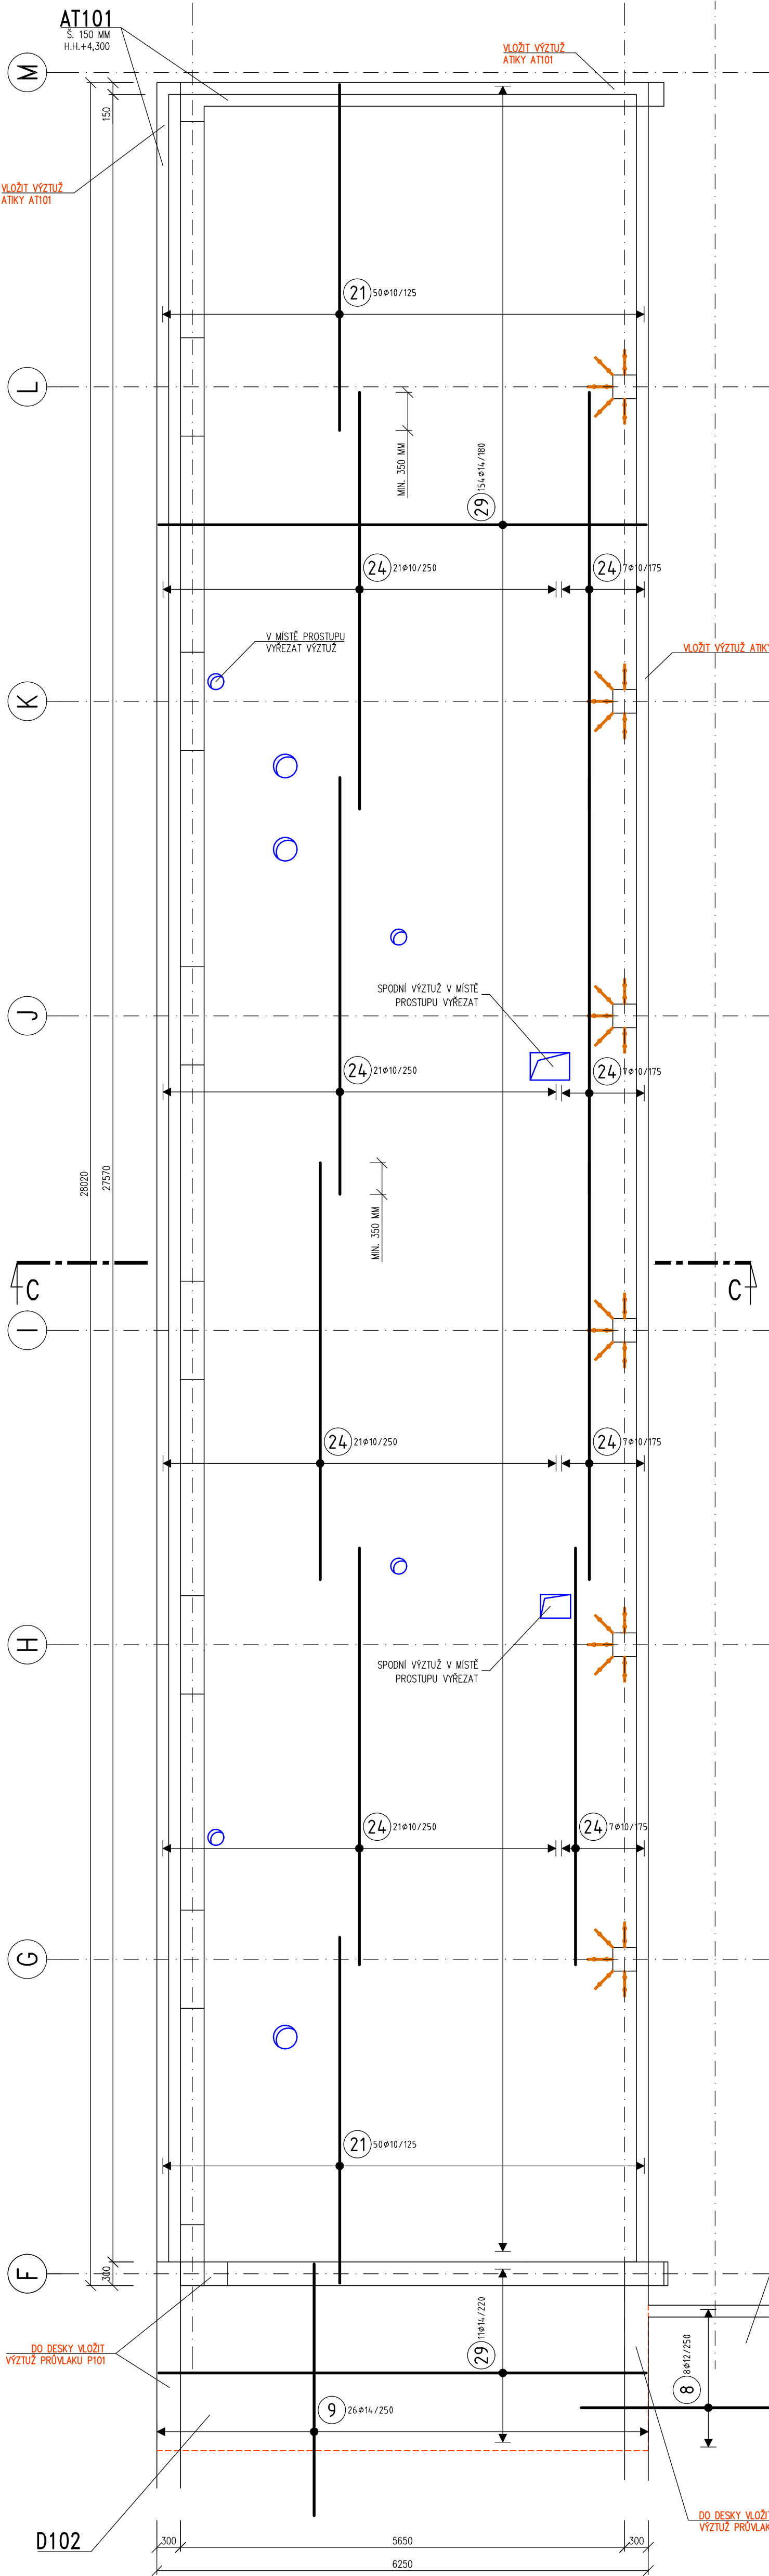

HORNÍ VÝZTUŽ
PŮDORYS M 1:50

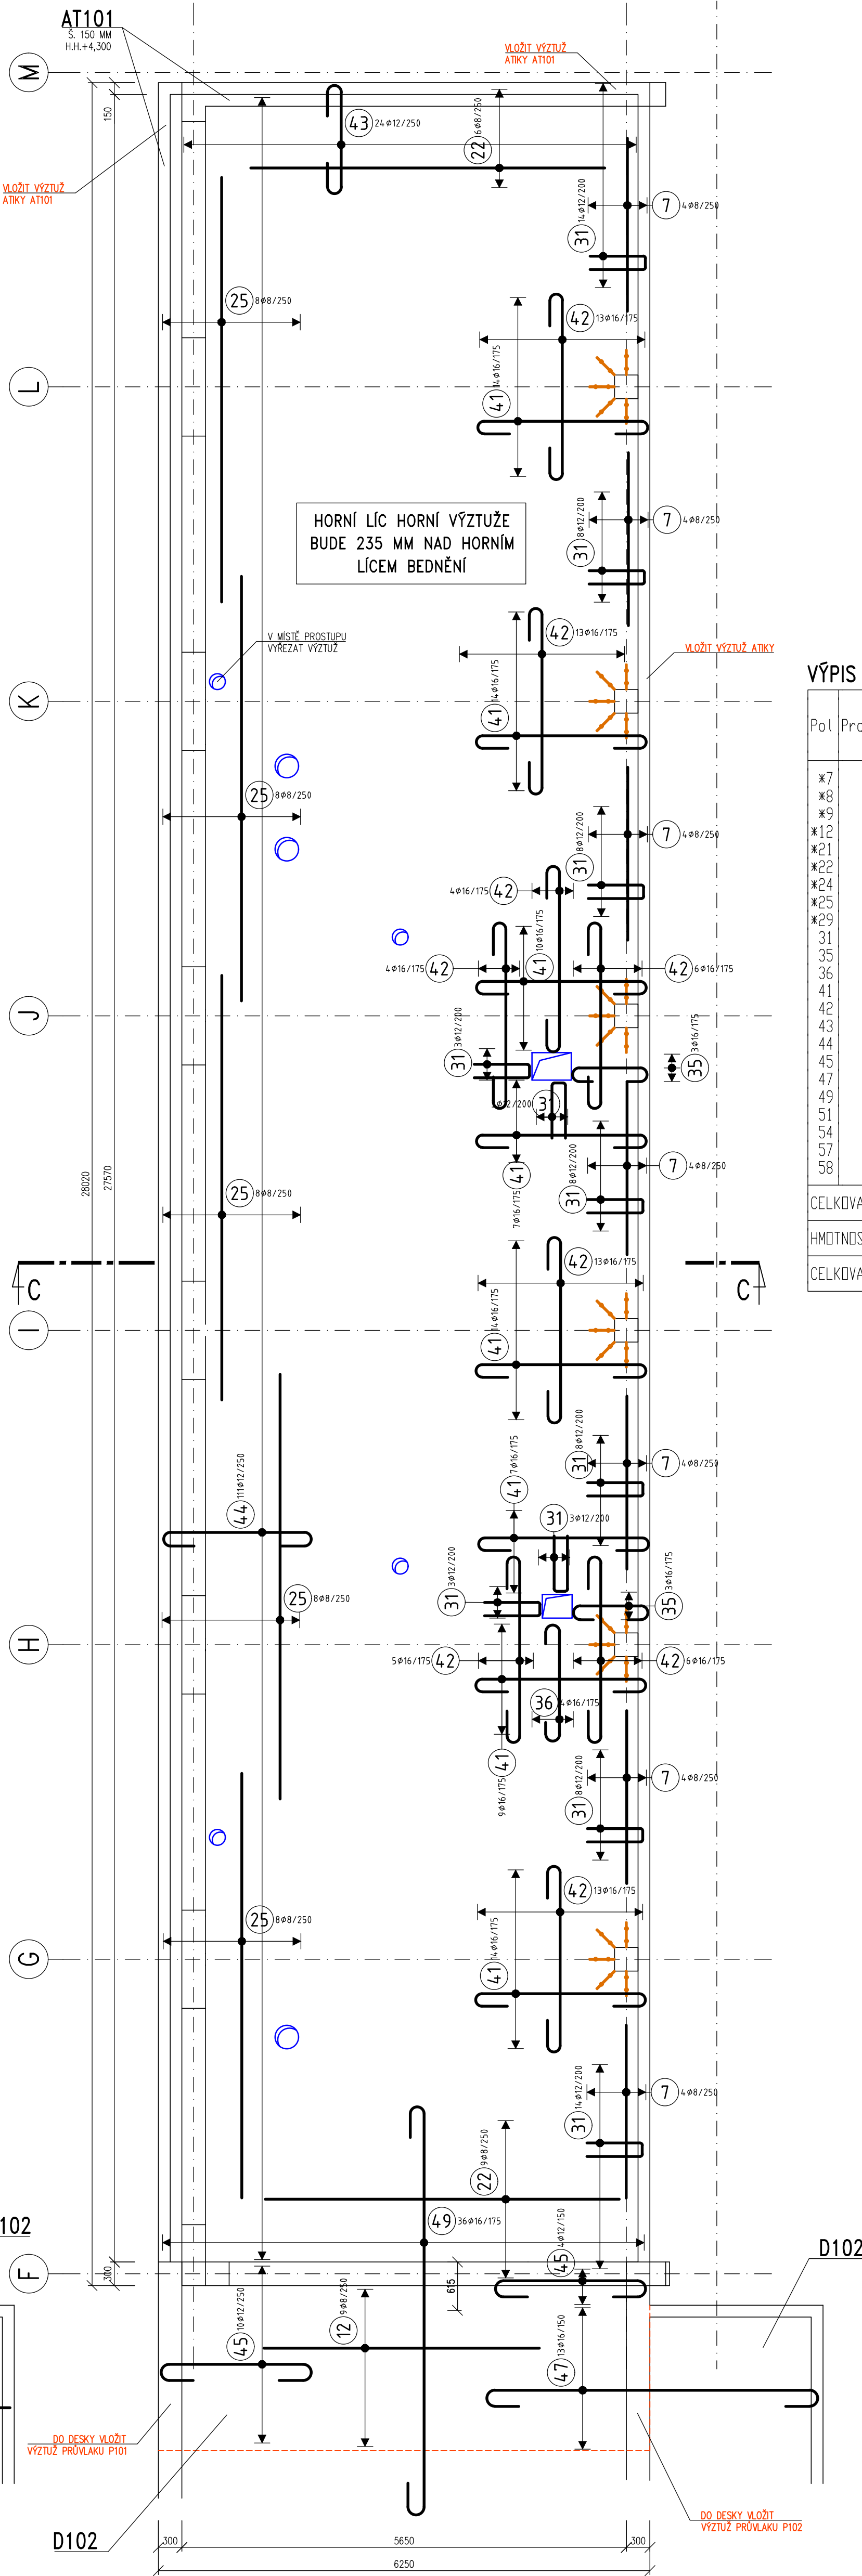



VÝZTUŽ ATIKY AT101
A PRŮVLAKU P103
ŘEZ M 1:25

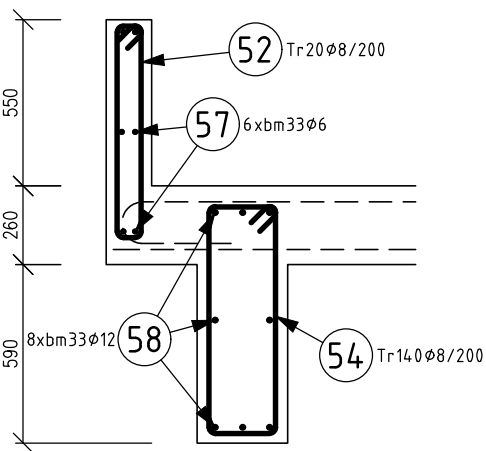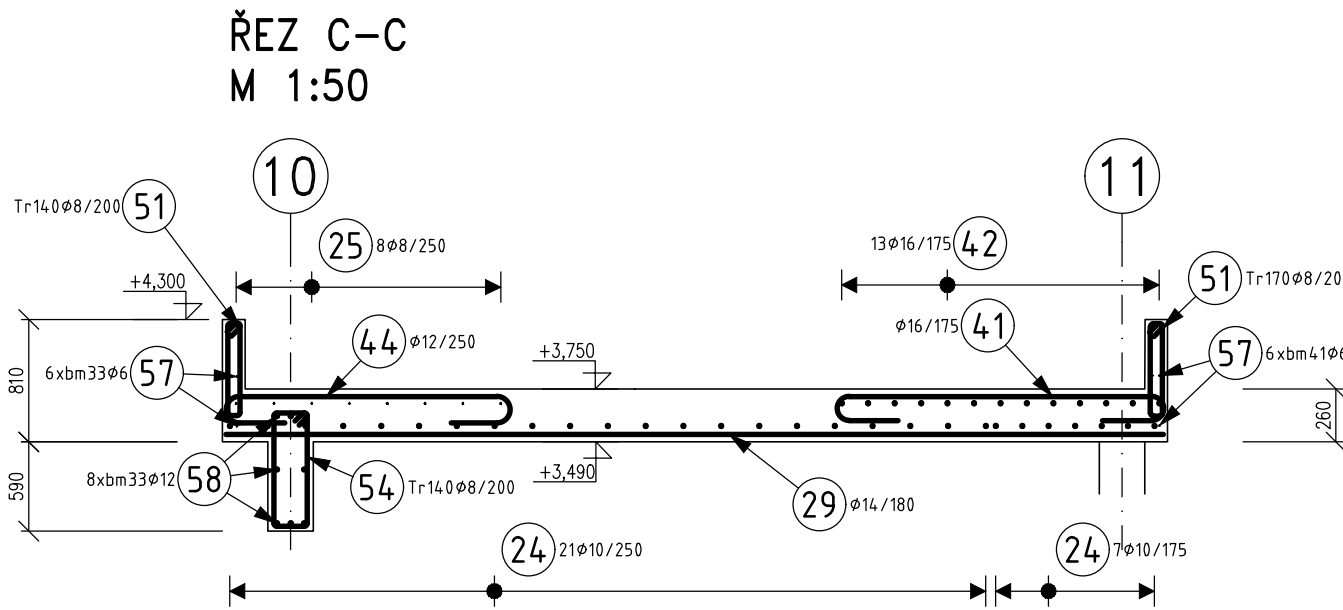



VÝPIS VÝZTUŽE

Pol	Profil	Délka [m]	ks	B 500					
				6	8	10	12	14	16
7	8	2200	28		61.6		24.0	83.2	
8	12	3000	8						
9	14	3200	26						
12	8	3500	9		31.5				
21	10	4400	100			440.0			
22	8	4500	15		67.5				
24	10	5300	112			593.6			
25	8	5400	40		216.0				
29	14	6200	165				1023.0		
31	12	1550	80				124.0		
35	16	1650	6					9.9	
36	16	2150	4					8.6	
41	16	3150	89					280.4	
42	16	3350	77					257.9	
43	12	2350	24				56.4		
44	12	2850	111				316.4		
45	12	2950	14				41.3		
47	16	5250	13					68.2	
49	16	6200	36					223.2	
51	8	500	310		480.5				
54	8	2100	140		294.0				
57	8	BM	-	444.0					
58	12	BM	-			264.0			
CELKOVÁ DÉLKA		[m]		444.0	1151.1	1033.6	826.0	1106.2	848.2
HMOTNOST		[kg]		98.5	454.2	637.3	733.4	1336.7	1338.8
CELKOVÁ HMOTNOST		[kg]						4599.0	

OCELOVÉ DISTANČNÍ PRVKY
PRO HORNÍ VÝZTUŽ (ŽEBŘÍČKY)
PRO DESKU TL. 260 MM – D101
NAPŘ. U-KORB UKN 15 – 250,0 bm

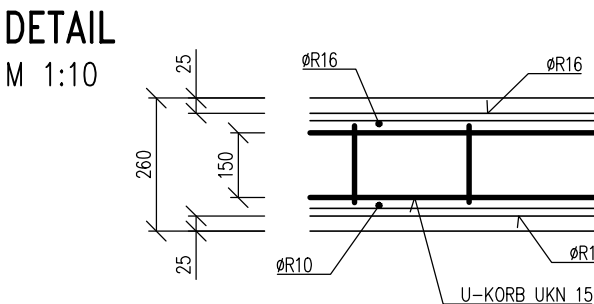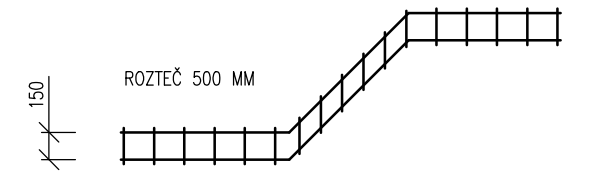

OCELOVÉ DISTANČNÍ PRVKY
PRO HORNÍ VÝZTUŽ (ŽEBŘÍČKY)
PRO DESKU TL. 300 MM – D102
NAPŘ. U-KORB UKN 15 – 35,0 bm

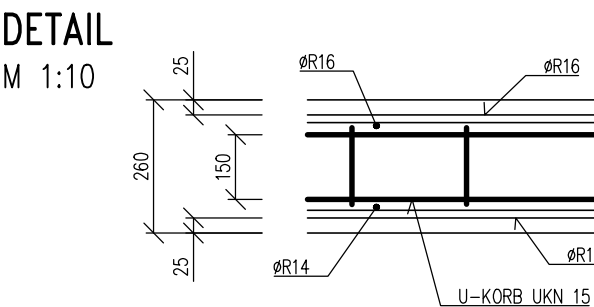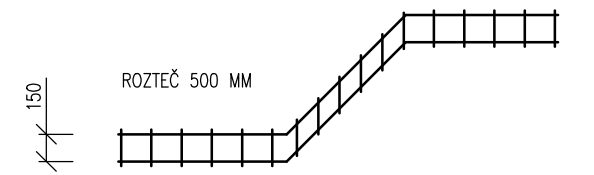

VÝŠKA DISTANČNÍCH PRVKŮ (ŽEBŘÍČKŮ) JE STANOVĚNA PROJEKTEM NA ZÁKLADĚ PŘEDPOKLÁDANÉHO ROZMÍSTĚNÍ VÝZTUŽE A TUHOSTI JEDNOTLIVÝCH PRVKŮ. TATO VÝŠKA JE POULZE ORIENTAČNÍ, DODAVATEL SI V RÁMCI VÝROBNÍ DOKUMENTACE ZVOUÍ VÝŠKU A ROZMÍSTĚNÍ TAKOVÉ, ABY BYLA DODRŽENA PŮLHOVA HORNÍ VÝZTUŽE DLE PD.

POZNÁMKA

- PŘED PROVÁDĚNÍM OVĚŘIT VŠECHNY NEZBYTNÉ KÓTY DLE SKUTEČNÉHO STAVU. PŘI ZJIŠTĚNÍ ROZDÍLŮ MEZI PROJEKTOVOU DOKUMENTACÍ A SKUTEČNÝM STAVEM BUDOU TYTO ÚDAJE NEPRODLENĚ SDĚLENY PROJEKTANTOVÍ.
- OZNÁČENÍ BETONU JE PROVÁDĚNO DLE ČSN EN 206. BETONOVÉ KONSTRUKCE BUDOU PROVÁDĚNY DLE ČSN EN 13670-1 A DALŠÍCH NAVAZUJÍCÍCH NORM, POKUD NENÍ UVEDENO JINAK V TECHNICKÉ ZPRÁVĚ.
- NEDILNOU SOUČÁSTÍ JE VÝKRES TVARU
- PLOŠNÝ VÝZTUŽ DLE ČSN EN 1992-1-1, TAB.8.1
- MINIMÁLNÍ SYNOVACÍ DESKA JE PRO 60-300 MM, 400-600 MM, 600-800 MM, 800-1000 MM, 1000-1200 MM, 1200-1500 MM, 1500-2000 MM, 2000-2500 MM, 2500-3000 MM, 3000-3500 MM, 3500-4000 MM, 4000-4500 MM, 4500-5000 MM, 5000-5500 MM, 5500-6000 MM, 6000-6500 MM, 6500-7000 MM, 7000-7500 MM, 7500-8000 MM, 8000-8500 MM, 8500-9000 MM, 9000-9500 MM, 9500-10000 MM, 10000-10500 MM, 10500-11000 MM, 11000-11500 MM, 11500-12000 MM, 12000-12500 MM, 12500-13000 MM, 13000-13500 MM, 13500-14000 MM, 14000-14500 MM, 14500-15000 MM, 15000-15500 MM, 15500-16000 MM, 16000-16500 MM, 16500-17000 MM, 17000-17500 MM, 17500-18000 MM, 18000-18500 MM, 18500-19000 MM, 19000-19500 MM, 19500-20000 MM, 20000-20500 MM, 20500-21000 MM, 21000-21500 MM, 21500-22000 MM, 22000-22500 MM, 22500-23000 MM, 23000-23500 MM, 23500-24000 MM, 24000-24500 MM, 24500-25000 MM, 25000-25500 MM, 25500-26000 MM, 26000-26500 MM, 26500-27000 MM, 27000-27500 MM, 27500-28000 MM, 28000-28500 MM, 28500-29000 MM, 29000-29500 MM, 29500-30000 MM, 30000-30500 MM, 30500-31000 MM, 31000-31500 MM, 31500-32000 MM, 32000-32500 MM, 32500-33000 MM, 33000-33500 MM, 33500-34000 MM, 34000-34500 MM, 34500-35000 MM, 35000-35500 MM, 35500-36000 MM, 36000-36500 MM, 36500-37000 MM, 37000-37500 MM, 37500-38000 MM, 38000-38500 MM, 38500-39000 MM, 39000-39500 MM, 39500-40000 MM, 40000-40500 MM, 40500-41000 MM, 41000-41500 MM, 41500-42000 MM, 42000-42500 MM, 42500-43000 MM, 43000-43500 MM, 43500-44000 MM, 44000-44500 MM, 44500-45000 MM, 45000-45500 MM, 45500-46000 MM, 46000-46500 MM, 46500-47000 MM, 47000-47500 MM, 47500-48000 MM, 48000-48500 MM, 48500-49000 MM, 49000-49500 MM, 49500-50000 MM, 50000-50500 MM, 50500-51000 MM, 51000-51500 MM, 51500-52000 MM, 52000-52500 MM, 52500-53000 MM, 53000-53500 MM, 53500-54000 MM, 54000-54500 MM, 54500-55000 MM, 55000-55500 MM, 55500-56000 MM, 56000-56500 MM, 56500-57000 MM, 57000-57500 MM, 57500-58000 MM, 58000-58500 MM, 58500-59000 MM, 59000-59500 MM, 59500-60000 MM, 60000-60500 MM, 60500-61000 MM, 61000-61500 MM, 61500-62000 MM, 62000-62500 MM, 62500-63000 MM, 63000-63500 MM, 63500-64000 MM, 64000-64500 MM, 64500-65000 MM, 65000-65500 MM, 65500-66000 MM, 66000-66500 MM, 66500-67000 MM, 67000-67500 MM, 67500-68000 MM, 68000-68500 MM, 68500-69000 MM, 69000-69500 MM, 69500-70000 MM, 70000-70500 MM, 70500-71000 MM, 71000-71500 MM, 71500-72000 MM, 72000-72500 MM, 72500-73000 MM, 73000-73500 MM, 73500-74000 MM, 74000-74500 MM, 74500-75000 MM, 75000-75500 MM, 75500-76000 MM, 76000-76500 MM, 76500-77000 MM, 77000-77500 MM, 77500-78000 MM, 78000-78500 MM, 78500-79000 MM, 79000-79500 MM, 79500-80000 MM, 80000-80500 MM, 80500-81000 MM, 81000-81500 MM, 81500-82000 MM, 82000-82500 MM, 82500-83000 MM, 83000-83500 MM, 83500-84000 MM, 84000-84500 MM, 84500-85000 MM, 85000-85500 MM, 85500-86000 MM, 86000-86500 MM, 86500-87000 MM, 87000-87500 MM, 87500-88000 MM, 88000-88500 MM, 88500-89000 MM, 89000-89500 MM, 89500-90000 MM, 90000-90500 MM, 90500-91000 MM, 91000-91500 MM, 91500-92000 MM, 92000-92500 MM, 92500-93000 MM, 93000-93500 MM, 93500-94000 MM, 94000-94500 MM, 94500-95000 MM, 95000-95500 MM, 95500-96000 MM, 96000-96500 MM, 96500-97000 MM, 97000-97500 MM, 97500-98000 MM, 98000-98500 MM, 98500-99000 MM, 99000-99500 MM, 99500-100000 MM, 100000-100500 MM, 100500-101000 MM, 101000-101500 MM, 101500-102000 MM, 102000-102500 MM, 102500-103000 MM, 103000-103500 MM, 103500-104000 MM, 104000-104500 MM, 104500-105000 MM, 105000-105500 MM, 105500-106000 MM, 106000-106500 MM, 106500-107000 MM, 107000-107500 MM, 107500-108000 MM, 108000-108500 MM, 108500-109000 MM, 109000-109500 MM, 109500-110000 MM, 110000-110500 MM, 110500-111000 MM, 111000-111500 MM, 111500-112000 MM, 112000-112500 MM, 112500-113000 MM, 113000-113500 MM, 113500-114000 MM, 114000-114500 MM, 114500-115000 MM, 115000-115500 MM, 115500-116000 MM, 116000-116500 MM, 116500-117000 MM, 117000-117500 MM, 117500-118000 MM, 118000-118500 MM, 118500-119000 MM, 119000-119500 MM, 119500-120000 MM, 120000-120500 MM, 120500-121000 MM, 121000-121500 MM, 121500-122000 MM, 122000-122500 MM, 122500-123000 MM, 123000-123500 MM, 123500-124000 MM, 124000-124500 MM, 124500-125000 MM, 125000-125500 MM, 125500-126000 MM, 126000-126500 MM, 126500-127000 MM, 127000-127500 MM, 127500-128000 MM, 128000-128500 MM, 128500-129000 MM, 129000-129500 MM, 129500-130000 MM, 130000-130500 MM, 130500-131000 MM, 131000-131500 MM, 131500-132000 MM, 132000-132500 MM, 132500-133000 MM, 133000-133500 MM, 133500-134000 MM, 134000-134500 MM, 134500-135000 MM, 135000-135500 MM, 135500-136000 MM, 136000-136500 MM, 136500-137000 MM, 137000-137500 MM, 137500-138000 MM, 138000-138500 MM, 138500-139000 MM, 139000-139500 MM, 139500-140000 MM, 140000-140500 MM, 140500-141000 MM, 141000-141500 MM, 141500-142000 MM, 142000-142500 MM, 142500-143000 MM, 143000-143500 MM, 143500-144000 MM, 144000-144500 MM, 144500-145000 MM, 145000-145500 MM, 145500-146000 MM, 146000-146500 MM, 146500-147000 MM, 147000-147500 MM, 147500-148000 MM, 148000-148500 MM, 148500-149000 MM, 149000-149500 MM, 149500-150000 MM, 150000-150500 MM, 150500-151000 MM, 151000-151500 MM, 151500-152000 MM, 152000-152500 MM, 152500-153000 MM, 153000-153500 MM, 153500-154000 MM, 154000-154500 MM, 154500-155000 MM, 155000-155500 MM, 155500-156000 MM, 156000-156500 MM, 156500-157000 MM, 157000-157500 MM, 157500-158000 MM, 158000-158500 MM, 158500-159000 MM, 159000-159500 MM, 159500-160000 MM, 160000-160500 MM, 160500-161000 MM, 161000-161500 MM, 161500-162000 MM, 162000-162500 MM, 162500-163000 MM, 163000-163500 MM, 163500-164000 MM, 164000-164500 MM, 164500-165000 MM, 165000-165500 MM, 165500-166000 MM, 166000-166500 MM, 166500-167000 MM, 167000-167500 MM, 167500-168000 MM, 168000-168500 MM, 168500-169000 MM, 169000-169500 MM, 169500-170000 MM, 170000-170500 MM, 170500-171000 MM, 171000-171500 MM, 171500-172000 MM, 172000-172500 MM, 172500-173000 MM, 173000-173500 MM, 173500-174000 MM, 174000-174500 MM, 174500-175000 MM, 175000-175500 MM, 175500-176000 MM, 176000-176500 MM, 176500-177000 MM, 177000-177500 MM, 177500-178000 MM, 178000-178500 MM, 178500-179000 MM, 179000-179500 MM, 179500-180000 MM, 180000-180500 MM, 180500-181000 MM, 181000-181500 MM, 181500-182000 MM, 182000-182500 MM, 182500-183000 MM, 183000-183500 MM, 183500-184000 MM, 184000-184500 MM, 184500-185000 MM, 185000-185500 MM, 185500-186000 MM, 186000-186500 MM, 186500-187000 MM, 187000-187500 MM, 187500-188000 MM, 188000-188500 MM, 188500-189000 MM, 189000-189500 MM, 189500-190000 MM, 190000-190500 MM, 190500-191000 MM, 191000-191500 MM, 191500-192000 MM, 192000-192500 MM, 192500-193000 MM, 193000-193500 MM, 193500-194000 MM, 194000-194500 MM, 194500-195000 MM, 195000-195500 MM, 195500-196000 MM, 196000-196500 MM, 196500-197000 MM, 197000-197500 MM, 197500-198000 MM, 198000-198500 MM, 198500-199000 MM, 199000-199500 MM, 199500-200000 MM, 200000-200500 MM, 200500-201000 MM, 201000-201500 MM, 201500-202000 MM, 202000-202500 MM, 202500-203000 MM, 203000-203500 MM, 203500-204000 MM, 204000-204500 MM, 204500-205000 MM, 205000-205500 MM, 205500-206000 MM, 206000-206500 MM, 206500-207000 MM, 207000-207500 MM, 207500-208000 MM, 208000-208500 MM, 208500-209000 MM, 209000-209500 MM, 209500-210000 MM, 210000-210500 MM, 210500-211000 MM, 211000-211500 MM, 211500-212000 MM, 212000-212500 MM, 212500-213000 MM, 213000-213500 MM, 213500-214000 MM, 214000-214500 MM, 214500-215000 MM, 215000-215500 MM, 215500-216000 MM, 216000-216500 MM, 216500-217000 MM, 217000-217500 MM, 217500-218000 MM, 218000-218500 MM, 218500-219000 MM, 219000-219500 MM, 219500-220000 MM, 220000-220500 MM, 220500-221000 MM, 221000-221500 MM, 221500-222000 MM, 222000-222500 MM, 222500-223000 MM, 223000-223500 MM, 223500-224000 MM, 224000-224500 MM, 224500-225000 MM, 225000-225500 MM, 225500-226000 MM, 226000-226500 MM, 226500-227000 MM, 227000-227500 MM, 227500-228000 MM, 228000-228500 MM, 228500-229000 MM, 229000-229500 MM, 229500-230000 MM, 230000-230500 MM, 230500-231000 MM, 231000-231500 MM, 231500-232000 MM, 232000-232500 MM, 232500-233000 MM, 233000-233500 MM, 233500-234000 MM, 234000-234500 MM, 234500-235000 MM, 235000-235500 MM, 235500-236000 MM, 236000-236500 MM, 236500-237000 MM, 237000-237500 MM, 237500-238000 MM, 238000-238500 MM, 238500-239000 MM, 239000-239500 MM, 239500-240000 MM, 240000-240500 MM, 240500-241000 MM, 241000-241500 MM, 241500-242000 MM, 242000-242500 MM, 242500-243000 MM, 243000-243500 MM, 243500-244000 MM, 244000-244500 MM, 244500-245000 MM, 245000-245500 MM, 245500-246000 MM, 246000-246500 MM, 246500-247000 MM, 247000-247500 MM, 247500-248000 MM, 248000-248500 MM, 248500-249000 MM, 249000-249500 MM, 249500-250000 MM, 250000-250500 MM, 250500-251000 MM, 251000-251500 MM, 251500-252000 MM, 252000-252500 MM, 252500-253000 MM, 253000-253500 MM, 253500-254000 MM, 254000-254500 MM, 254500-255000 MM, 255000-255500 MM, 255500-256000 MM, 256000-256500 MM, 256500-257000 MM, 257000-257500 MM, 257500-258000 MM, 258000-258500 MM, 258500-259000 MM, 259000-259500 MM, 259500-260000 MM, 260000-260500 MM, 260500-261000 MM, 261000-261500 MM, 261500-262000 MM, 262000-262500 MM, 262500-263000 MM, 263000-263500 MM, 263500-264000 MM, 264000-264500 MM, 264500-265000 MM, 265000-265500 MM, 265500-266000 MM, 266000-266500 MM, 266500-267000 MM, 267000-267500 MM, 267500-268000 MM, 268000-268500 MM, 268500-269000 MM, 269000-269500 MM, 269500-270000 MM, 270000-270500 MM, 270500-271000 MM, 271000-271500 MM, 271500-272000 MM, 272000-272500 MM, 272500-273000 MM, 273000-273500 MM, 273500-274000 MM, 274000-274500 MM, 274500-275000 MM, 275000-275500 MM, 275500-276000 MM, 276000-276500 MM, 276500-277000 MM, 277000-277500 MM, 277500-278000 MM, 278000-278500 MM, 278500-279000 MM, 279000-279500 MM, 279500-280000 MM, 280000-280500 MM, 280500-281000 MM, 281000-281500 MM, 281500-282000 MM, 282000-282500 MM, 282500-283000 MM, 283000-283500 MM, 283500-284000 MM, 284000-284500 MM, 284500-285000 MM, 285000-285500 MM, 285500-286000 MM, 28