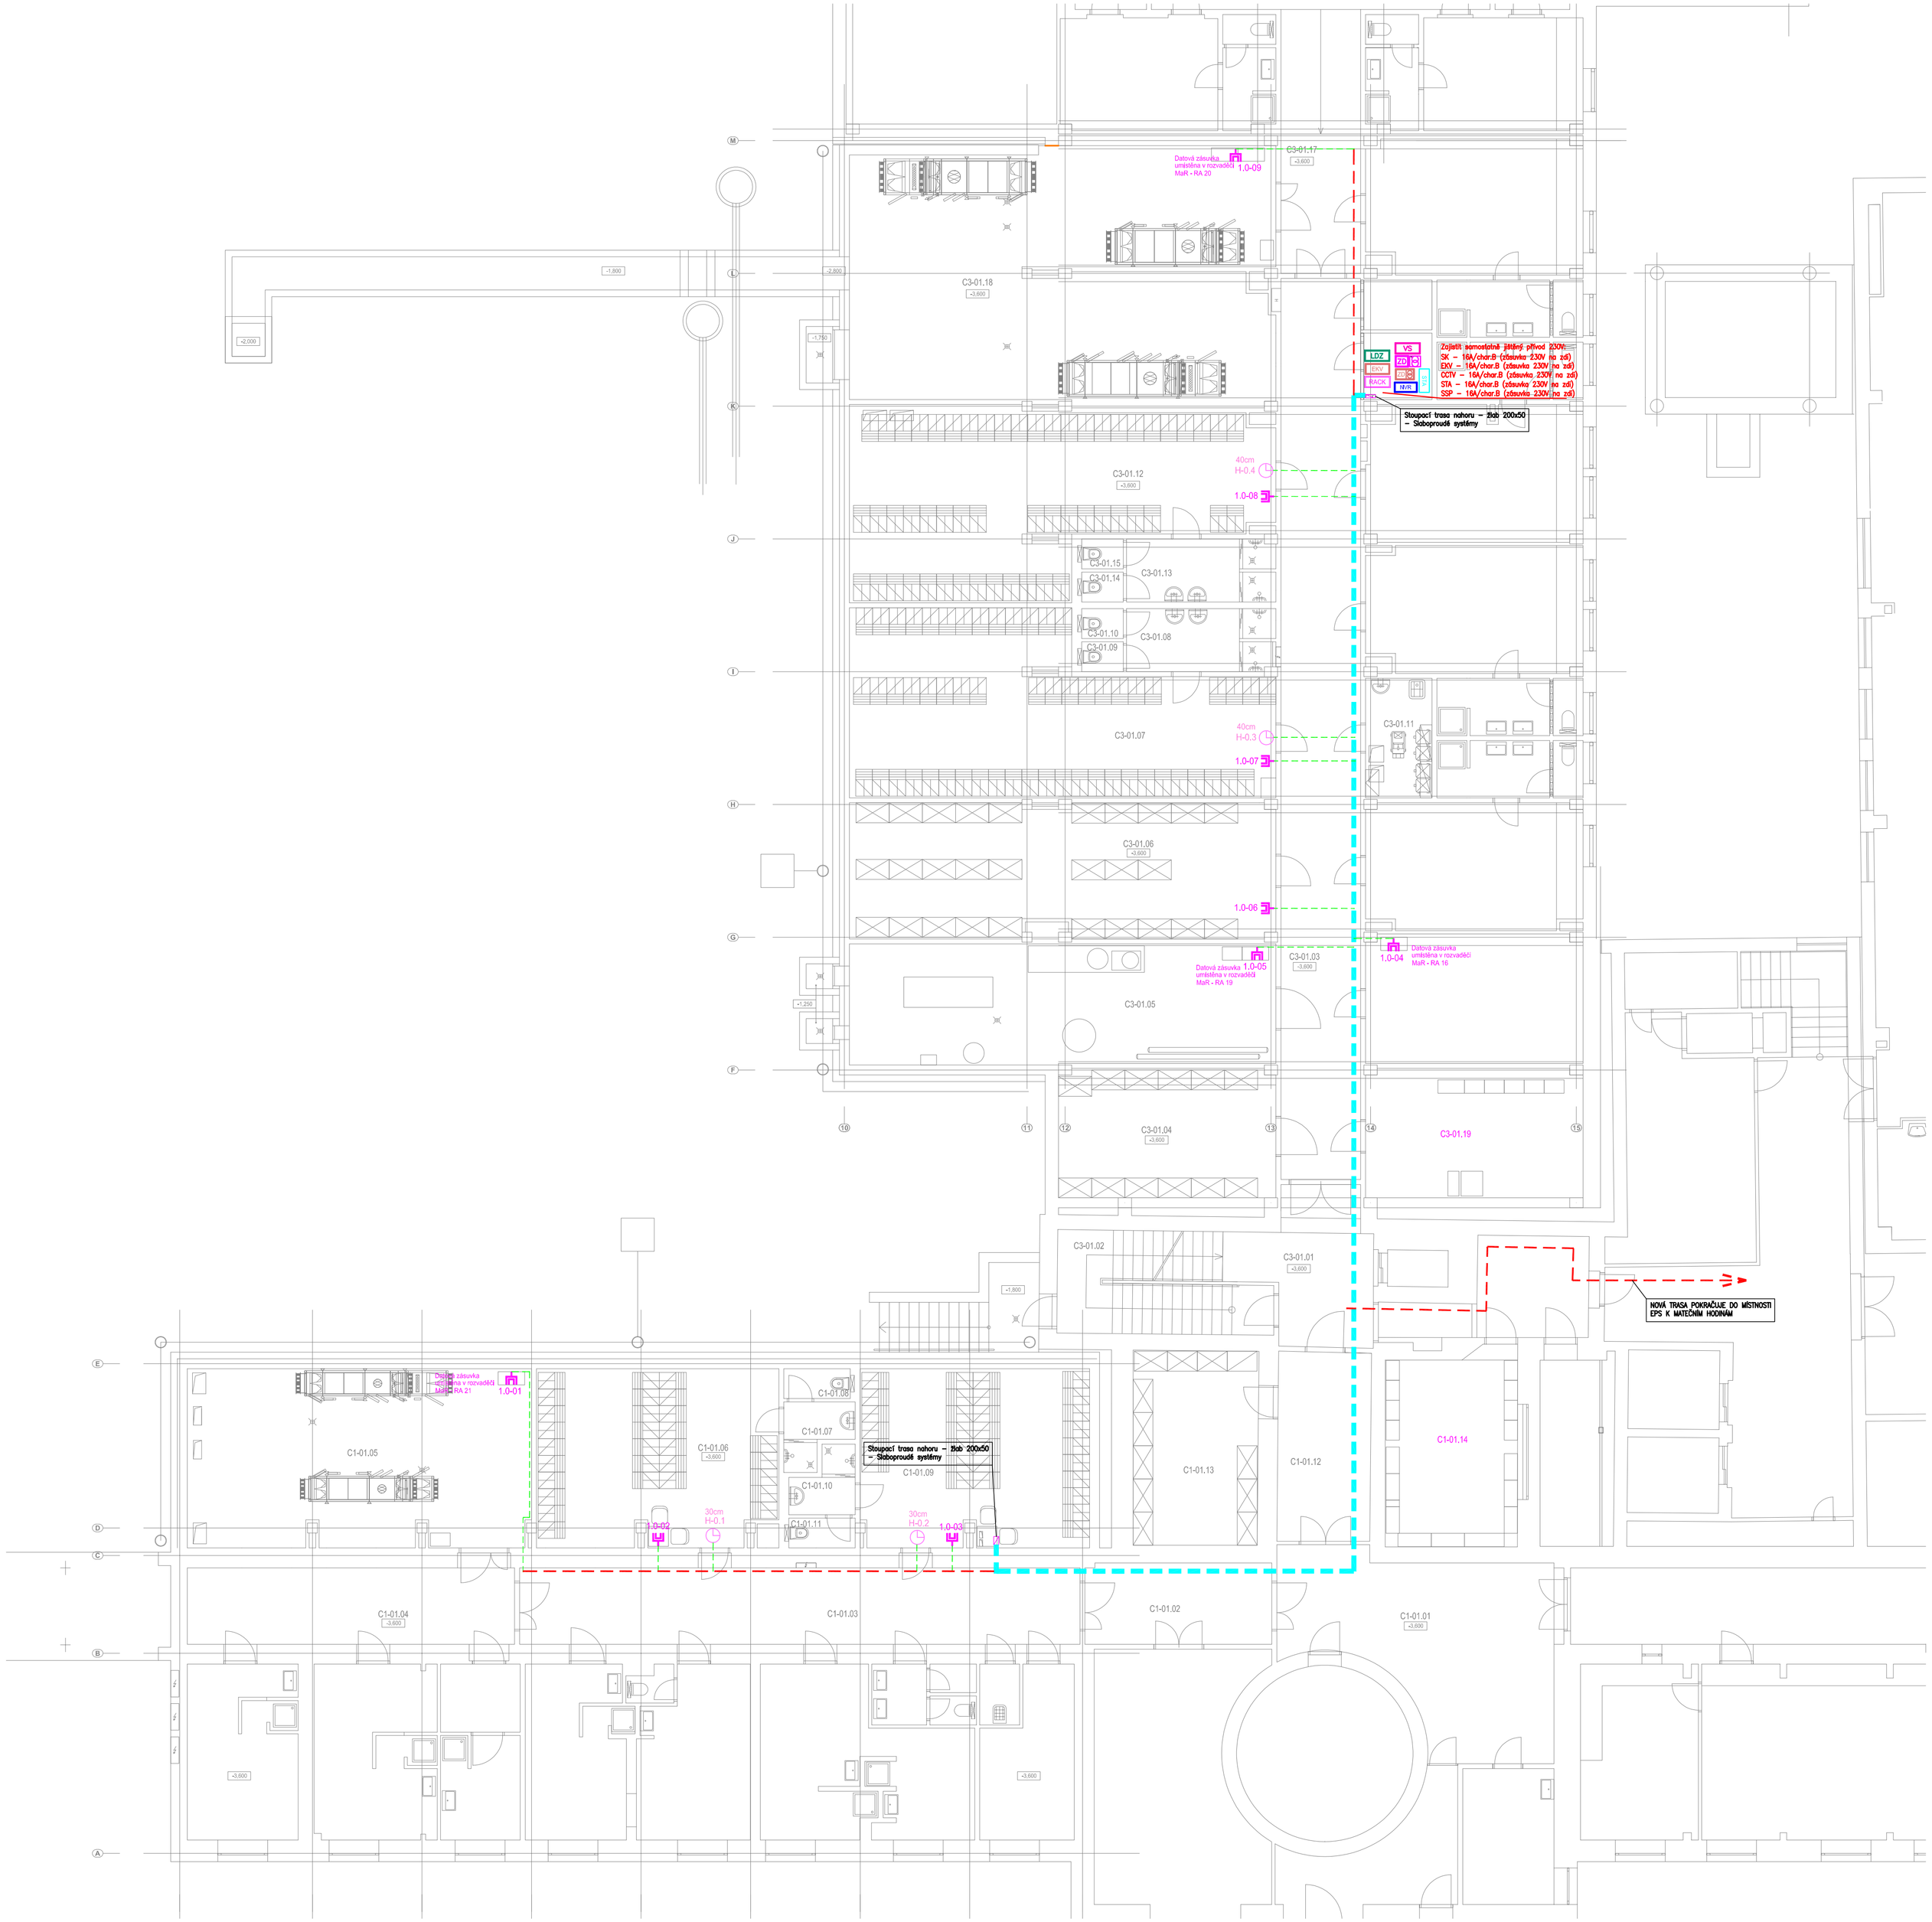

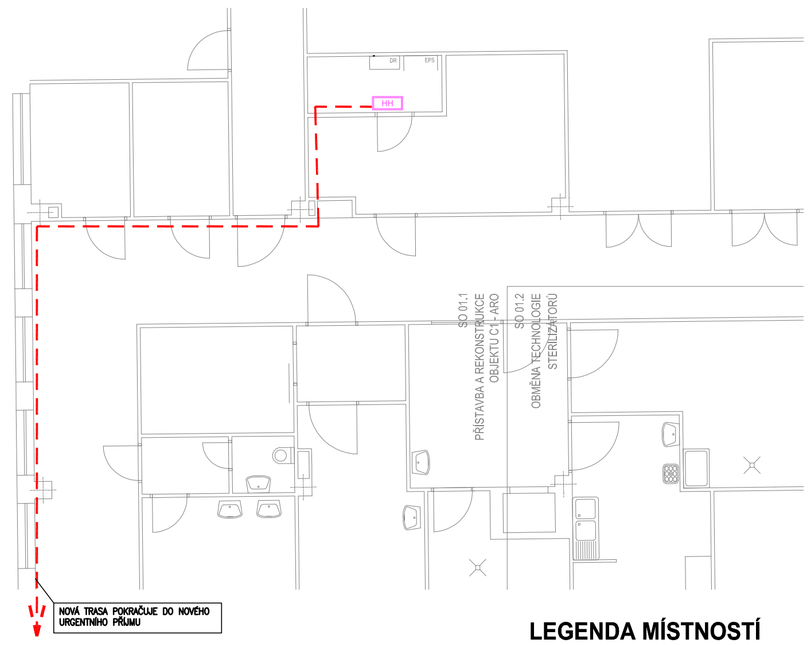

LEGENDA MÍSTNOSTÍ

Č.M.	NÁZEV MÍSTNOSTI	m²	POZNÁMKY
	BUDOVA C1 - ZÁPADNÍ KŘÍDLO		
C1-01.01	HALA	39,4	
C1-01.02	CHODBA	13,7	
C1-01.03	CHODBA	41,9	
C1-01.04	CHODBA	24,3	
C1-01.05	STROJOVNA VZT	55,4	
C1-01.06	ŠATNA PERSONÁLU	38,3	
C1-01.07	UMÝVÁRNA, SPRCHA	3,6	
C1-01.08	WC	1,8	
C1-01.09	ŠATNA PERSONÁLU	36,9	
C1-01.10	UMÝVÁRNA, SPRCHA	3,4	
C1-01.11	WC	1,8	
C1-01.12	CHODBA	15,9	
C1-01.13	SKLAD	22,5	
C1-01.14	ELEKTROROZVODNA	23,6	
	BUDOVA C3 - SEVERNÍ KŘÍDLO		
C3-01.01	HALA	30,4	
C3-01.02	SCHODIŠTĚ	12,5	
C3-01.03	CHODBA	65,2	
C3-01.04	SKLAD	25,4	
C3-01.05	STROJOVNA CHLAZENÍ	46,7	
C3-01.06	SKLAD	51,3	
C3-01.07	ŠATNA PERSONÁLU	60,2	
C3-01.08	UMÝVÁRNA, SPRCHA	8,4	
C3-01.09	WC	1,2	
C3-01.10	WC	1,2	
C3-01.11	ÚKLID	7,2	
C3-01.12	ŠATNA PERSONÁLU	61,1	
C3-01.13	UMÝVÁRNA, SPRCHA	8,5	
C3-01.14	WC	1,2	
C3-01.15	WC	1,2	
C3-01.16	NEOBSAZENO		
C3-01.17	CHODBA	51,6	
C3-01.18	STROJOVNA VZT	96,2	
C3-01.19	ELEKTROROZVODNA	25,4	

Legenda Symbolů

SYMBOL	POPIS
RACK	Datový a telefonní rozvaděč
	Datová zásuvka 2x RJ45
STA	Rozvodnice STA
NVR	Síťové záznamové zařízení
EKV	Ústředna systému kontroly vstupu
	Systémový napájecí zdroj EKV s ethernetovým rozhraním
	Hodiny nástěnné (koncové hodiny JČ)
	Společná trasa žlab 300x50
	Společná trasa žlab 150x50
	Společná trasa jednotlivě skupinově držáky
	Společná jednotlivě elektroinstalační trubky

±0,000 = 214,100 m n.m.

Revize	Vypracoval	Popis revize	Datum

LT PROJEKT
PROJEKTOVÁNÍ ZDRAVOTNICKÉ VÝSTAVBY

Hlavní inženýr projektu: ING. JAN KOCMÁNEK
Vedoucí projektant zakázky: ING. MARTIN FORAL

Investor:
NEMOCNICE KYJOV, p.o.
Stráženská 1247/22
697 02 Kyjov
Jihomoravský kraj
Žerotínovo nám. 449/3
601 82 Brno
www.jmk.cz

Profese:	Zpracovatel dílu:	Autorizace:
SLP	SECURITY TECHNOLOGIES a.s. Komprdova 4333/20, 615 00 Brno Tel: +420 533 445 502 E-mail: mika.petr@security.cz	

Odpovědný projektant:	Vypracoval:	Kontroloval:
ING. RADEK PAVLÍNEK	ING. RADEK PAVLÍNEK	ING. PETR MÍKA

Akce: **NEMOCNICE KYJOV URGENTNÍ PŘÍJEM**	Zakázkové číslo:	DSP 08 - 2022	Paré:
	Datum:	07 - 2022	
	Stupeň:	DPS	
Objekt: PŘÍSTAVBA A STAVEBNÍ ÚPRAVY OBJEKTU C1 A OBJEKTU C3 SO 01	Formát:	8 A4	
Obsah: **SLP - 1.PP**	Měřítko: **1:100**	Číslo výkresu: **D.1.01.4d-101**	