


Revize	Vypracoval	Popis revize	Datum



 PROJEKTOVÁNÍ ZDRAVOTNICKÉ VÝSTAVBY	Hlavní inženýr projektu: ING. JAN KOČMÁNEK	Investor: NEMOCNICE KYJOV, p.o. Strážovská 1247/22 697 02 Kyjov
	Vedoucí projektant zakázky: ING. MARTIN FORAL	

Profese:	Zpracovatel dílu:		Autorizace:
EL	Ing. Daniel Hajzler Sedliště 31, 570 01 Litomyšl Tel: +420 776 113 299 E-mail: dhajzler@seznam.cz		
Odpovědný projektant:	Vypracoval:	Kontroloval:	
ING. DANIEL HAJZLER	ING. DANIEL HAJZLER	ING. DANIEL HAJZLER	

Akce:	NEMOCNICE KYJOV URGENTNÍ PŘÍJEM		Zakázkové číslo:	DPS 08 - 2022	Paré:
			Datum:	10 - 2022	
			Stupeň:	DPS	
Objekt:	PŘÍSTAVBA A STAVEBNÍ ÚPRAVY OBJEKTU C1 A OBJEKTU C3	SO 01	Formát:	-	
Obsah:	ROZVÁDĚČ RUP		Měřítko:		Číslo výkresu: D.1.01.4c-126


POLE 1
1026x2054x240


3NPE AC 50Hz 400/230V/TN-S MDO
 $I_{k3p''} = 5,1kA$
 $I_{p3p} = 8,5kA$

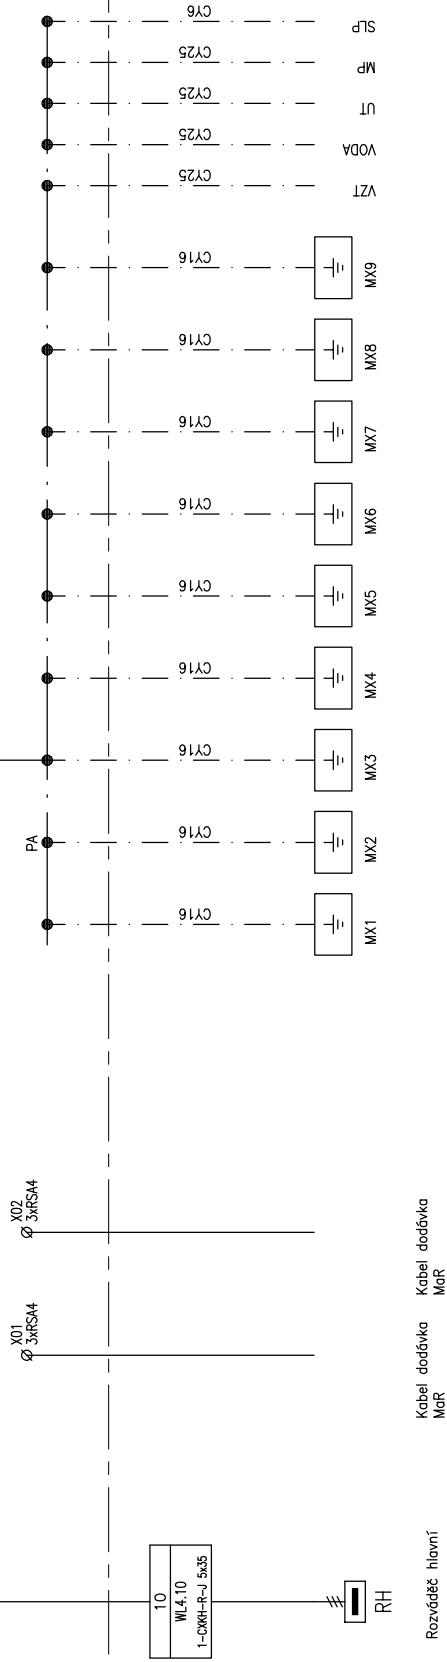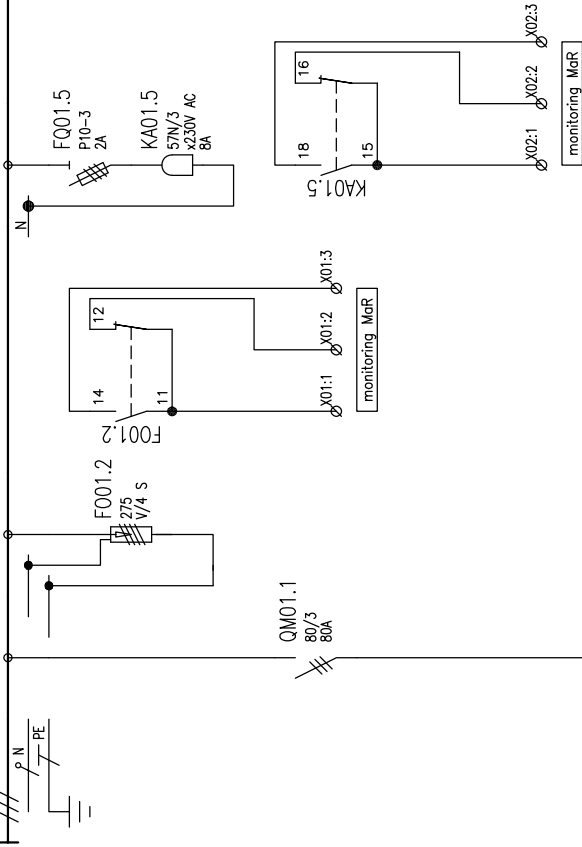

Kabel dodávka
MaR

Rozváděč hlavní

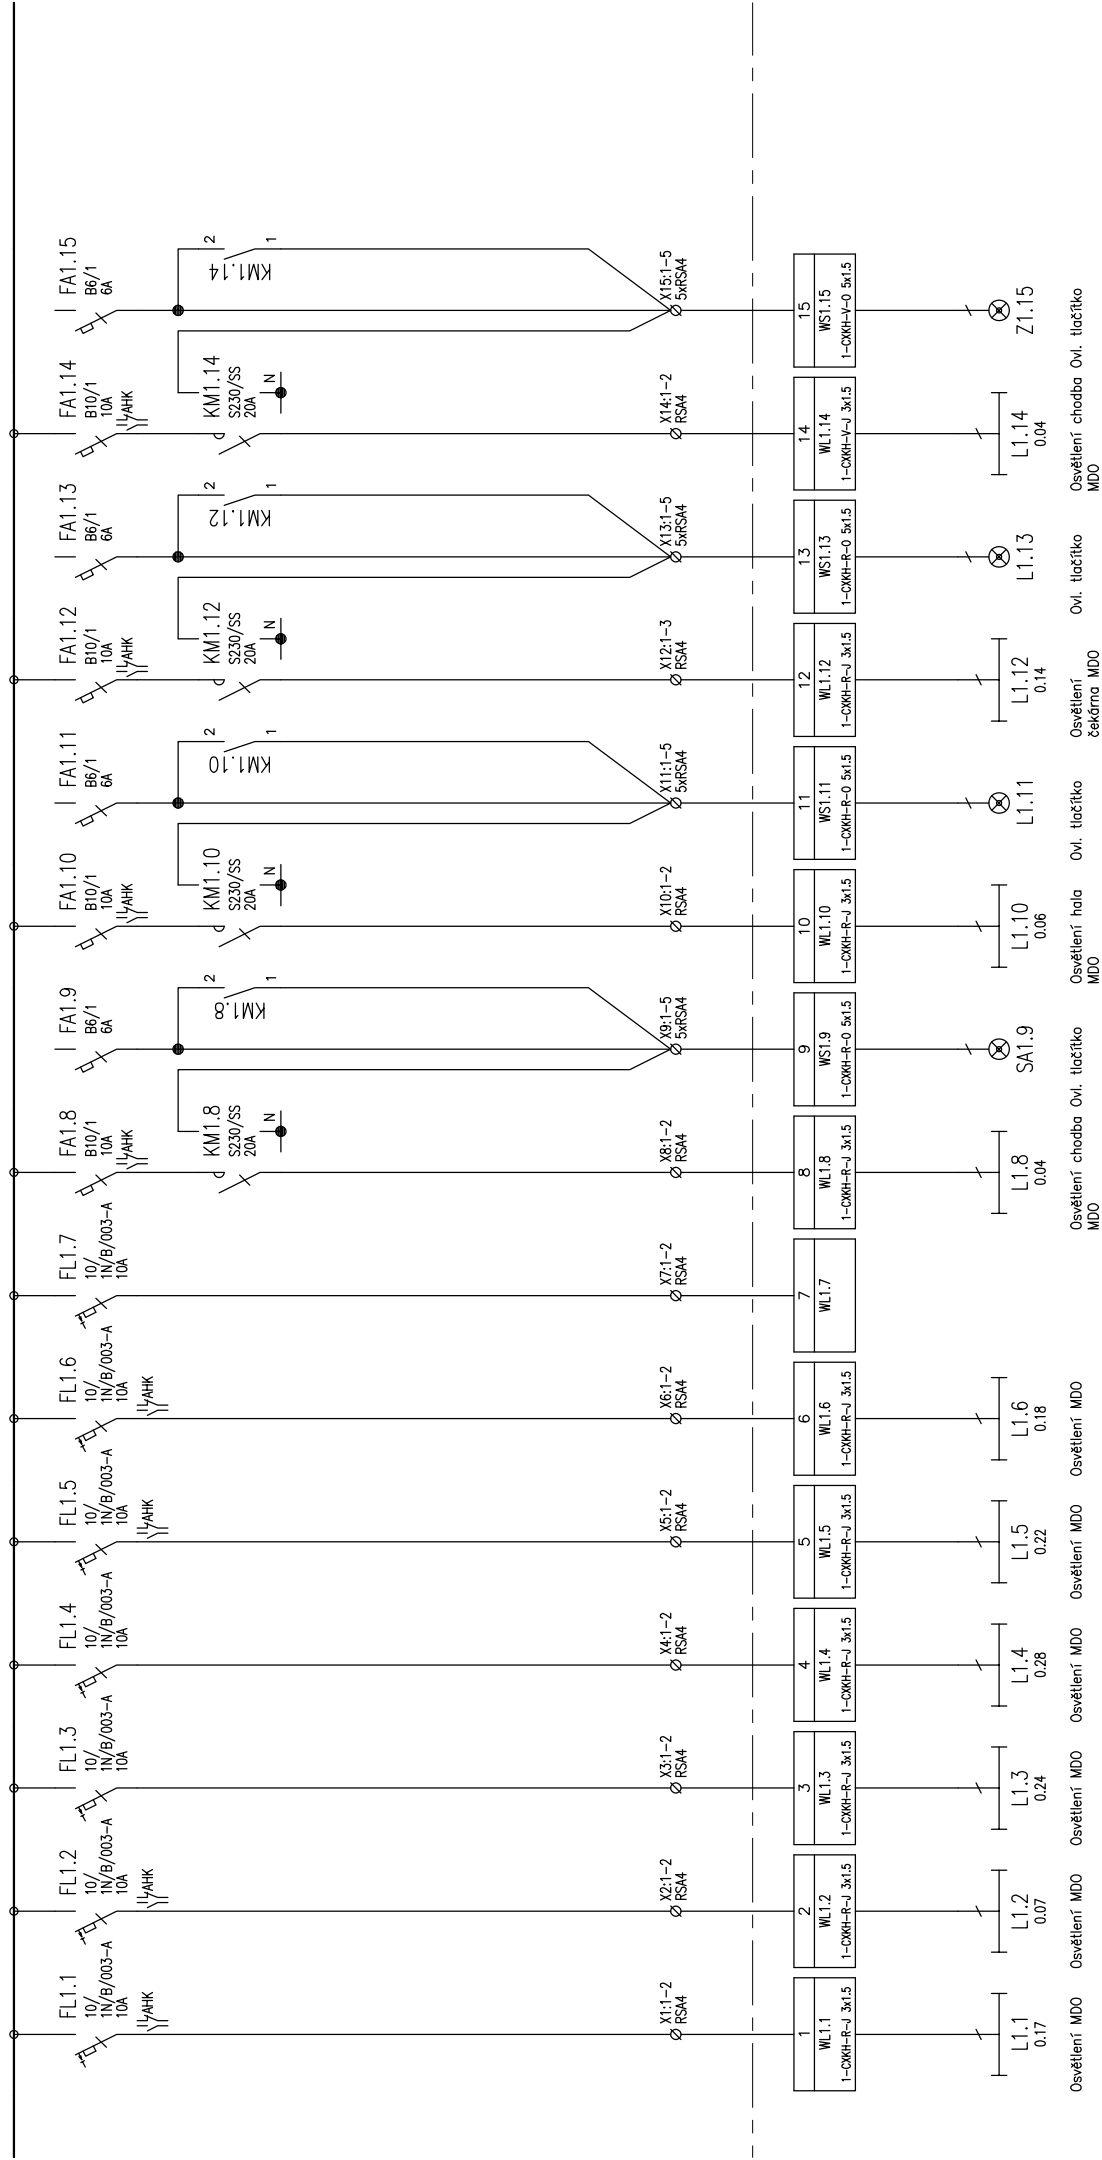

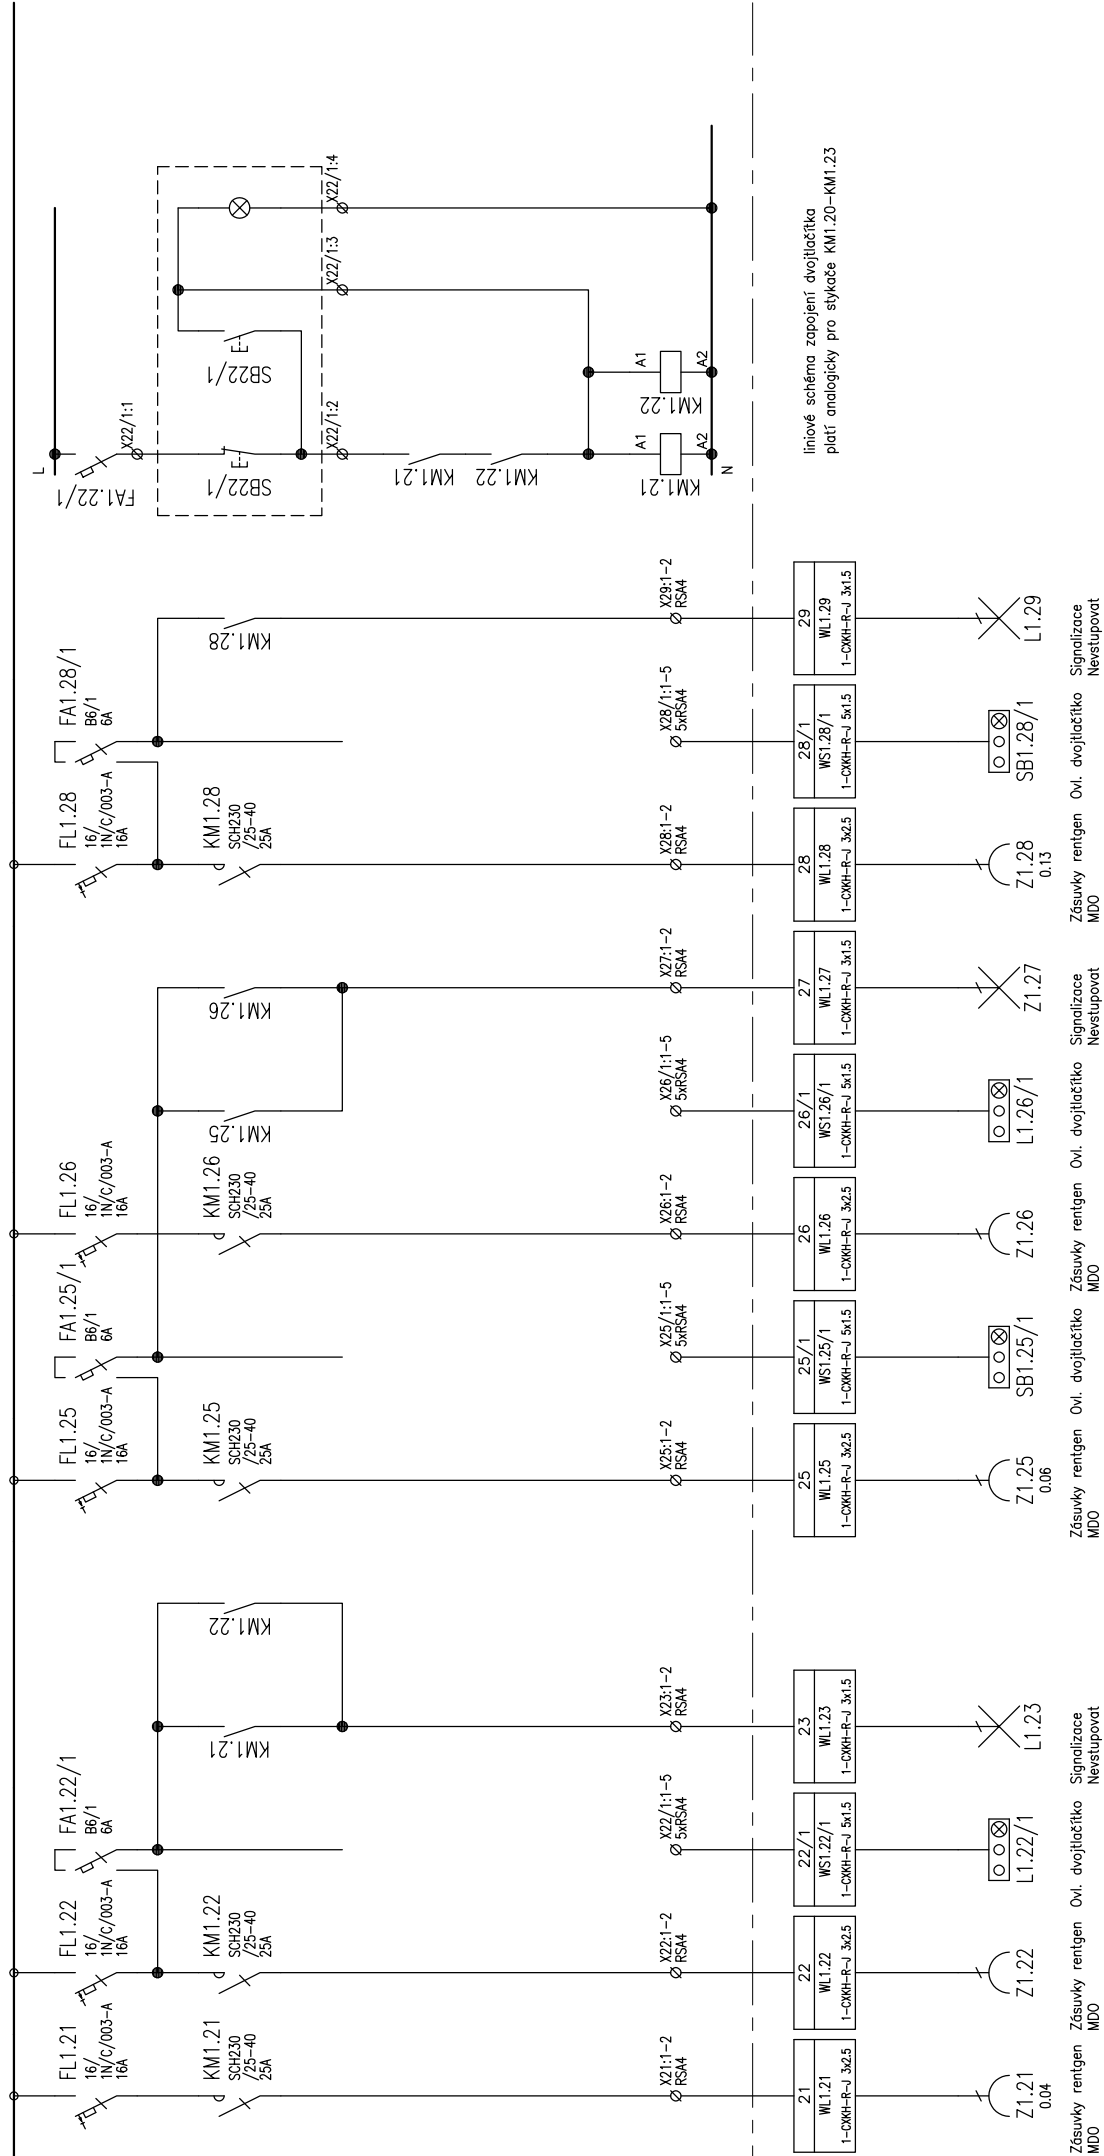



Zásuvky rentgen MDO
Z1.21 0.04
Z1.22
Z1.23


Zásuvky rentgen MDO
Z1.25 0.06
Z1.26
Z1.27


Zásuvky rentgen MDO
Z1.28 0.13
Z1.29



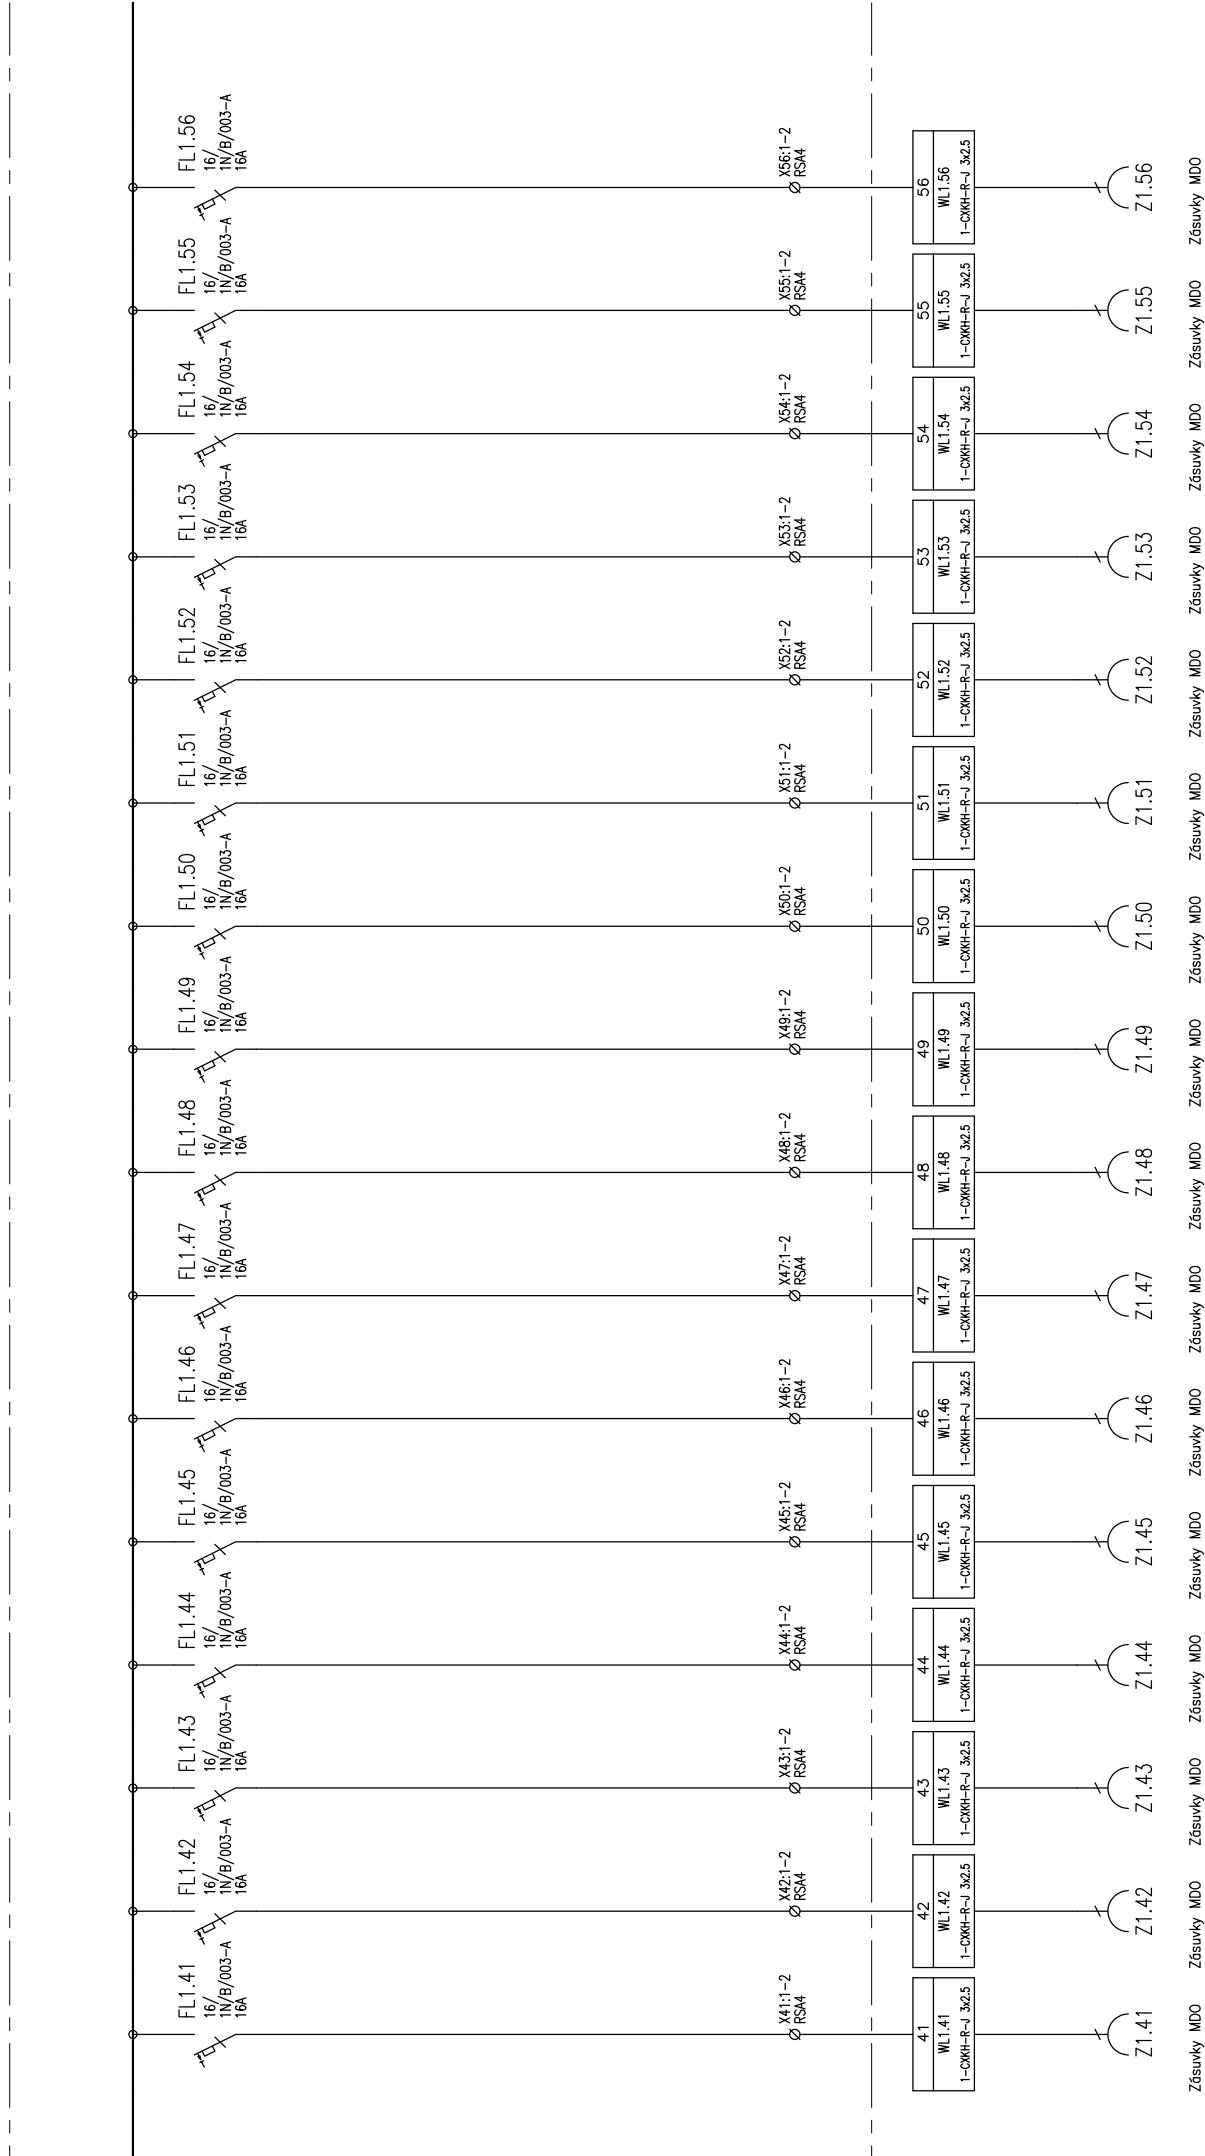


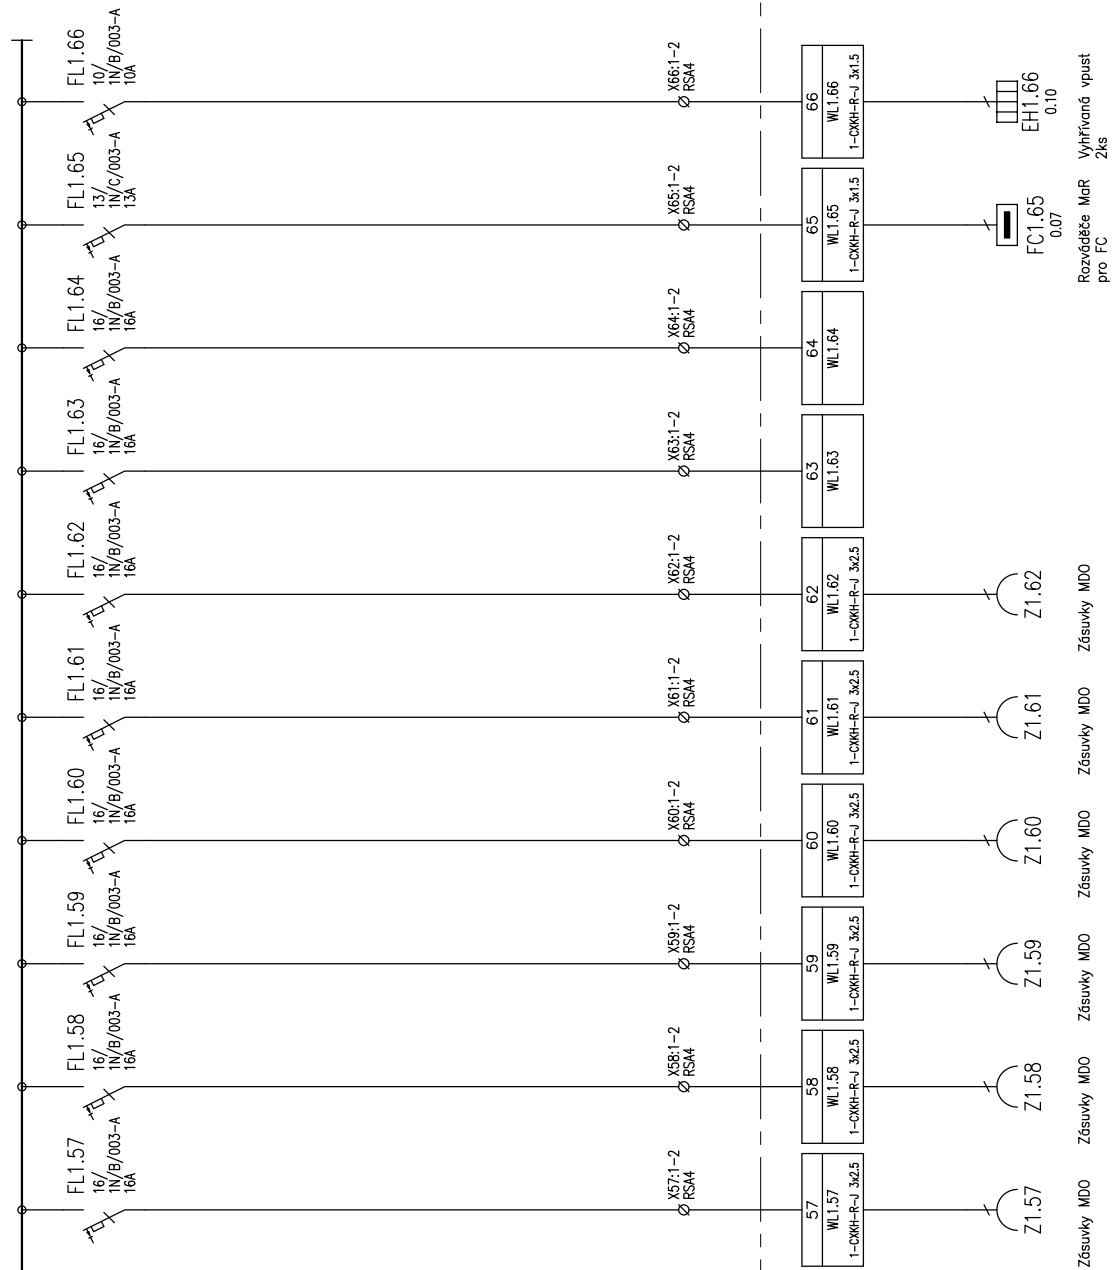


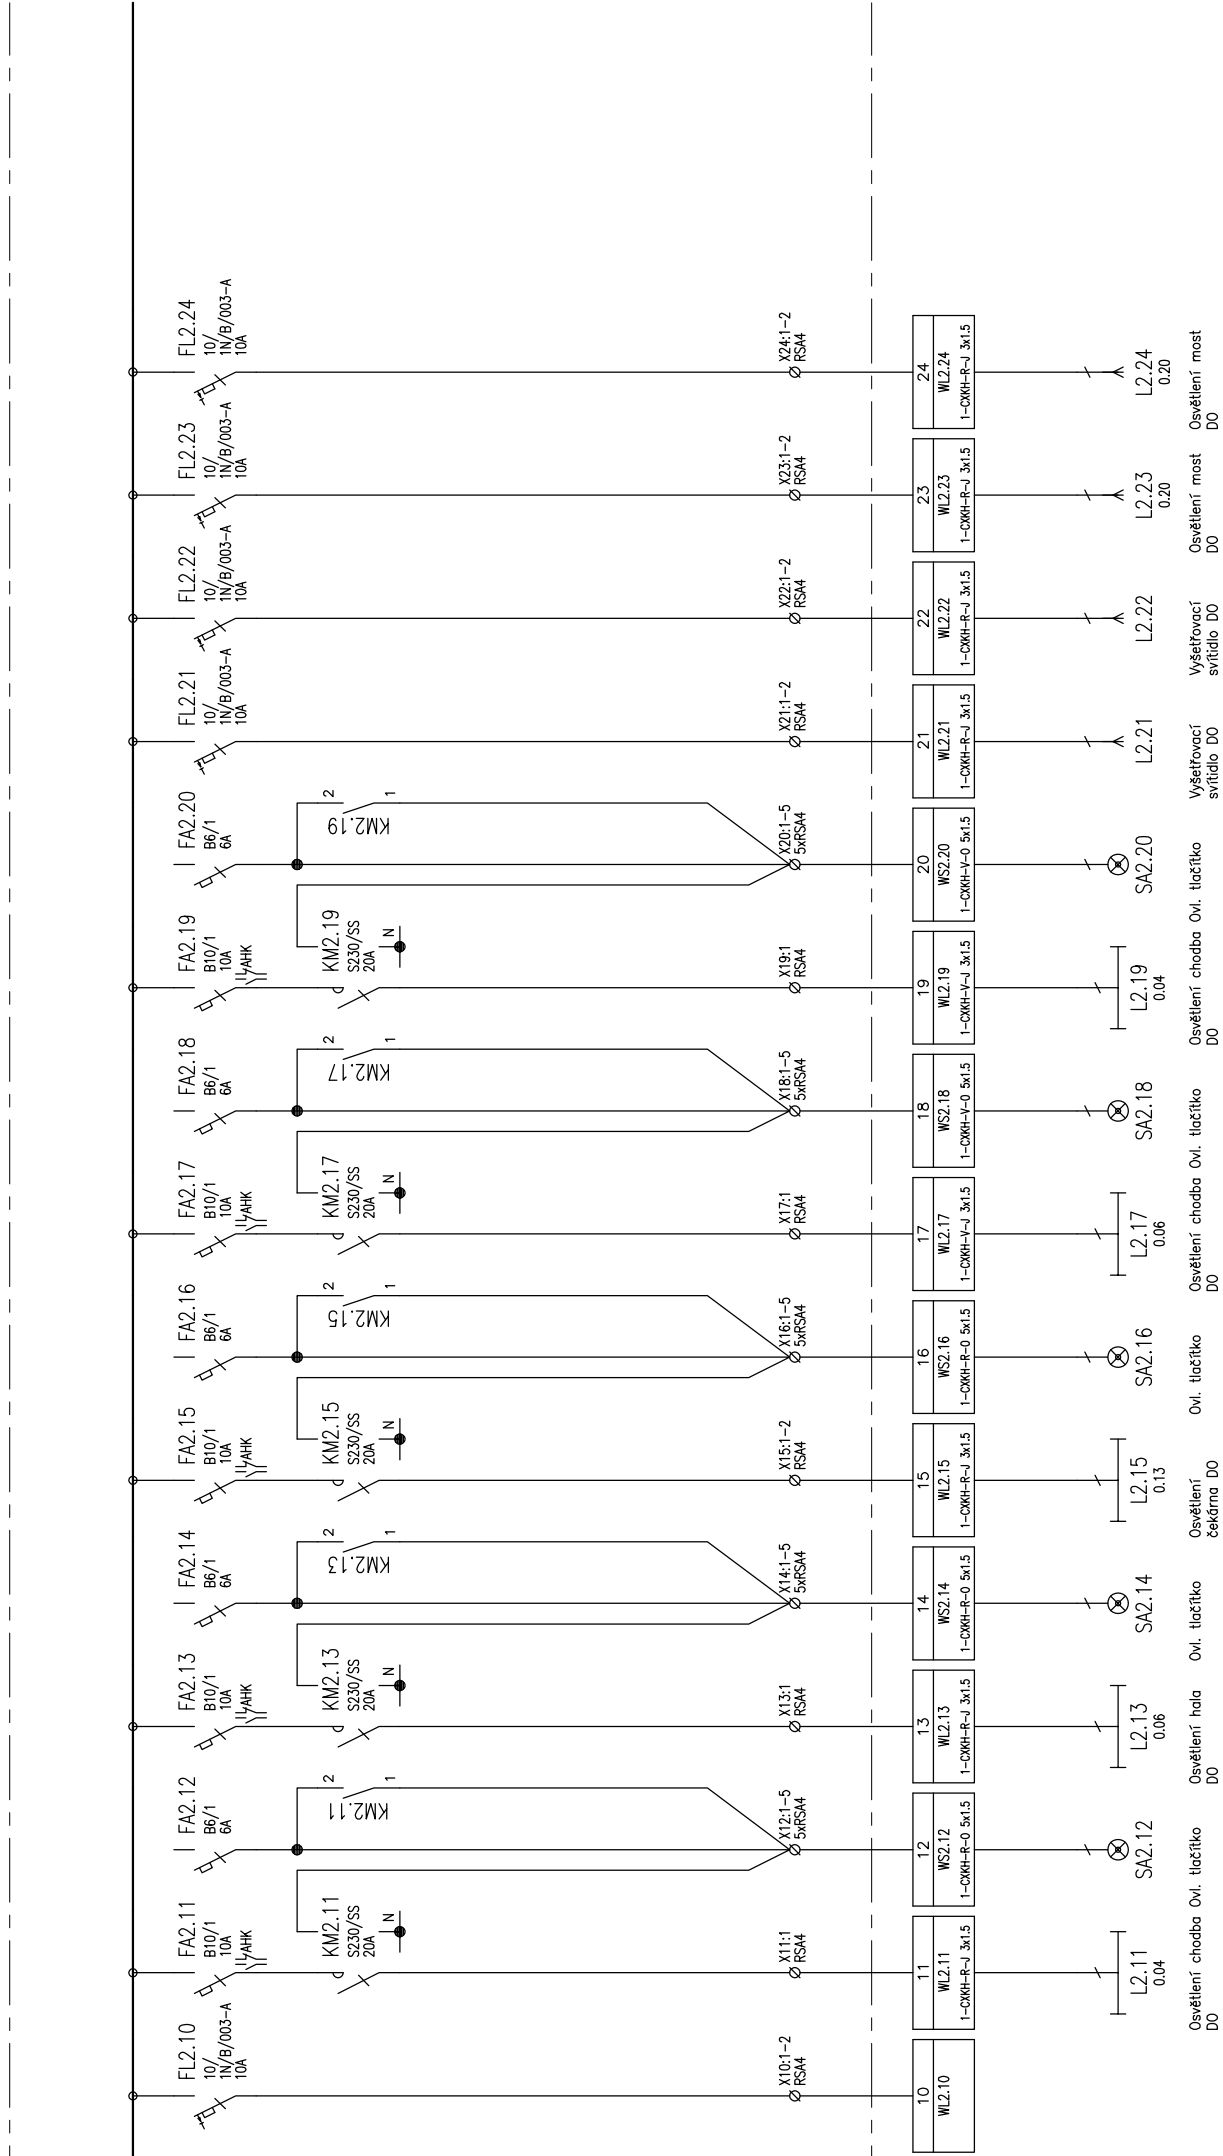

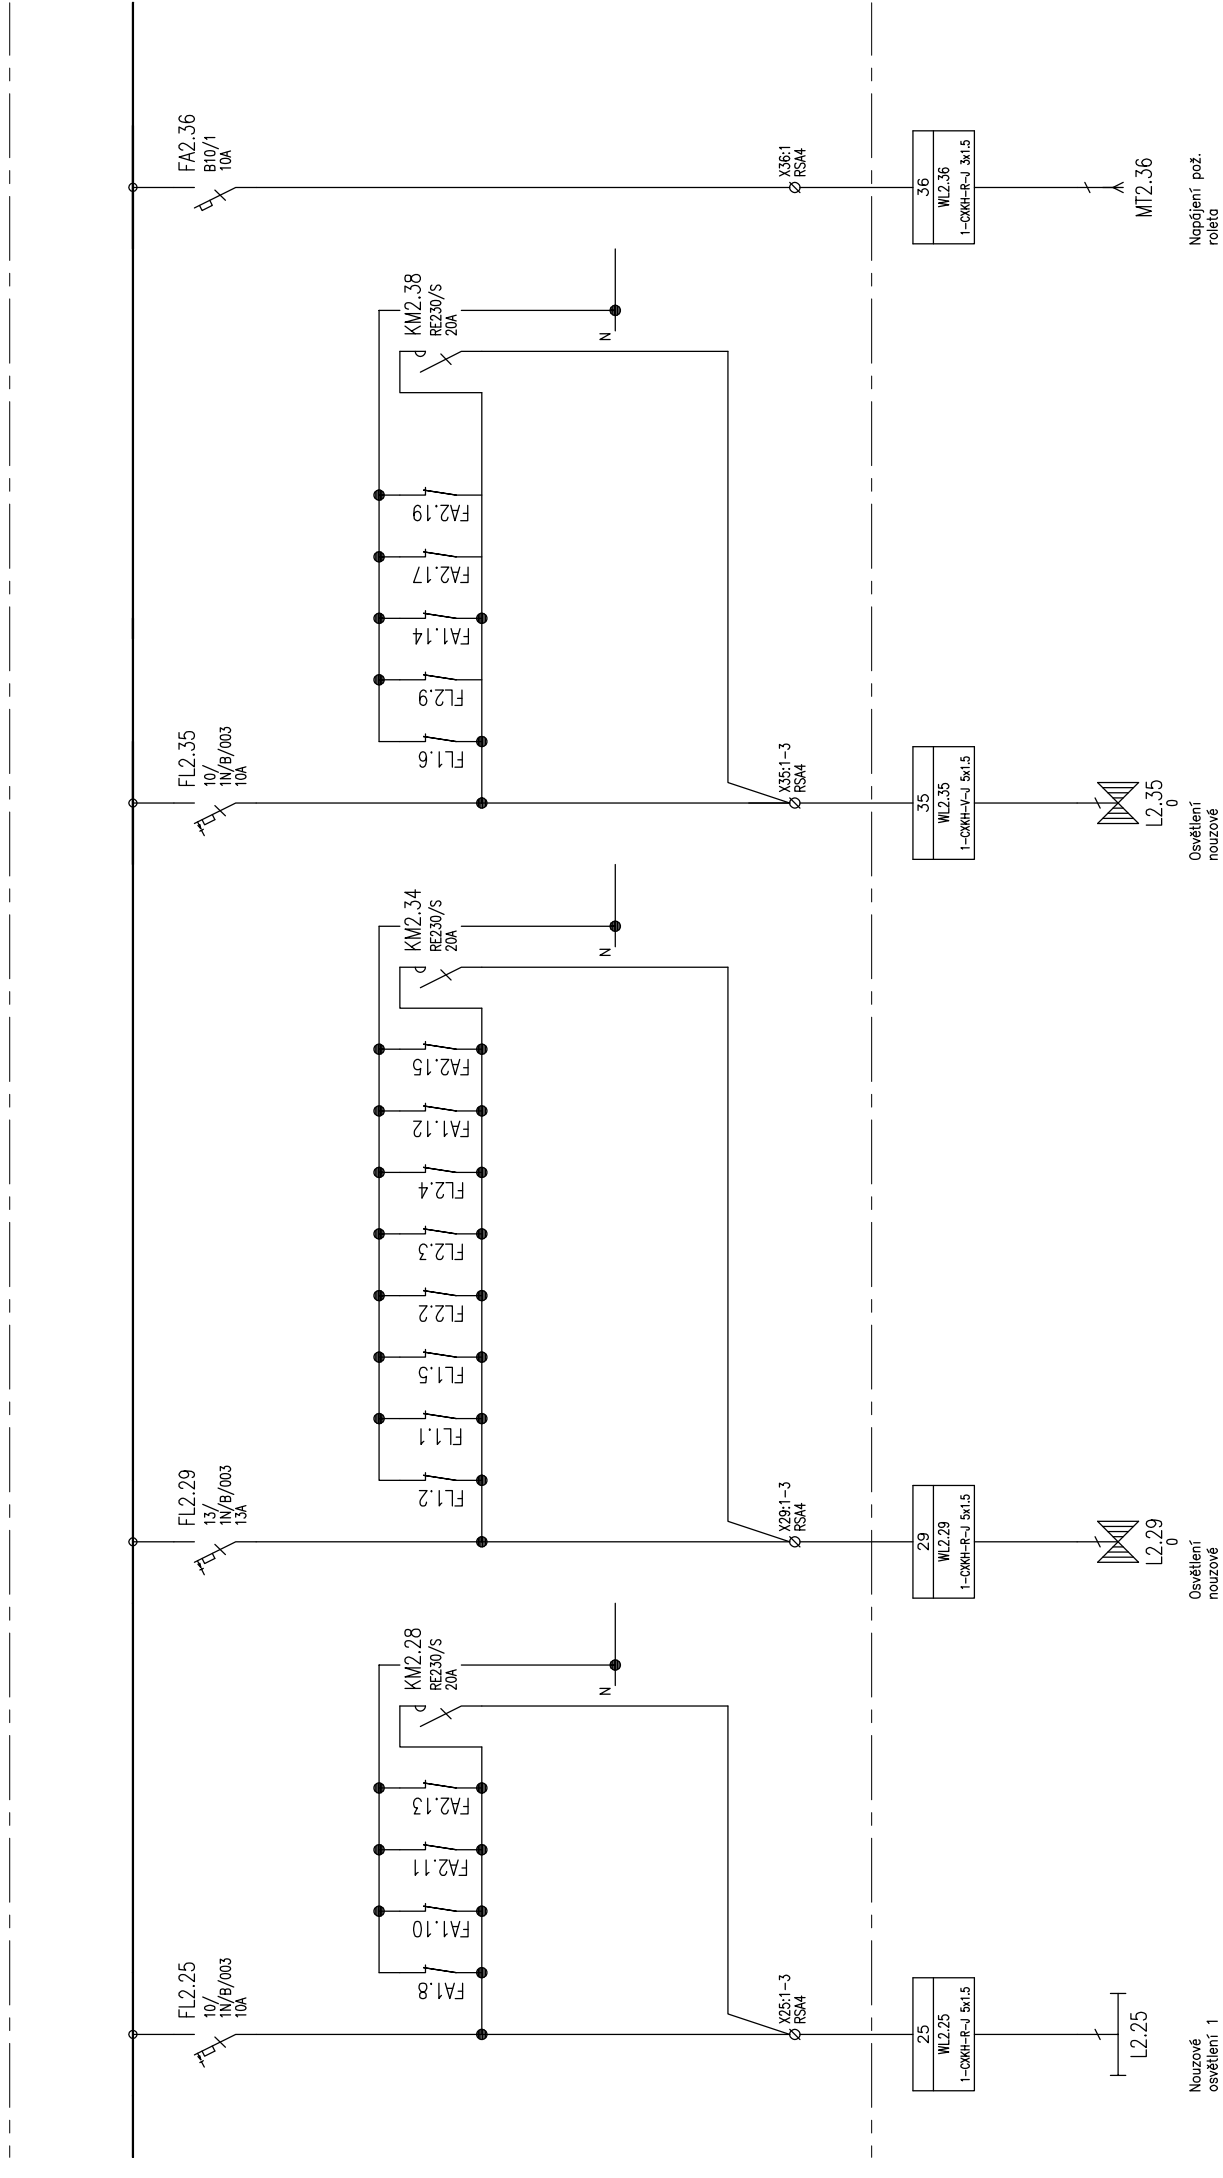


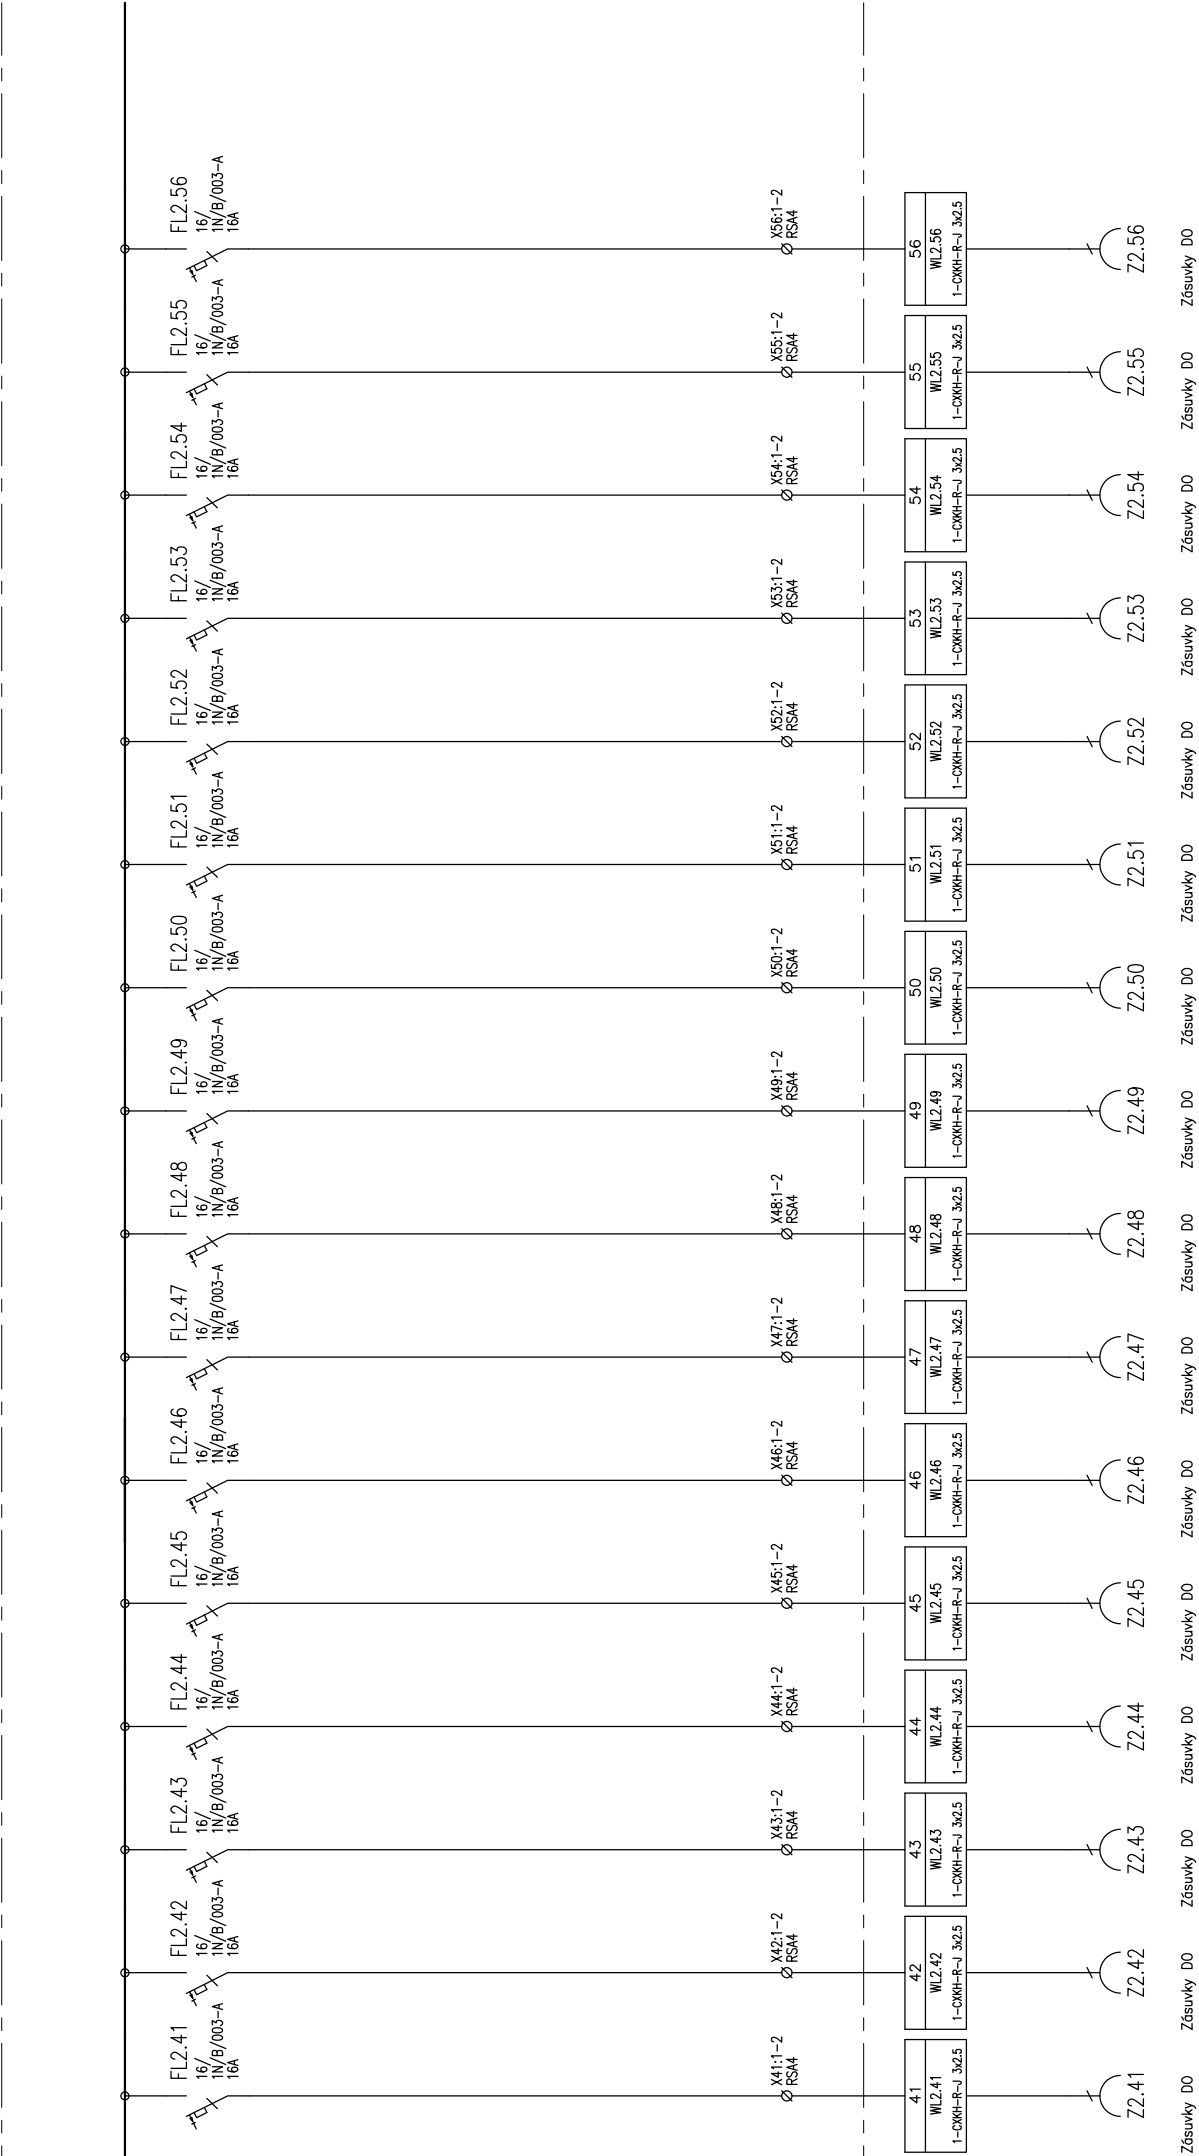

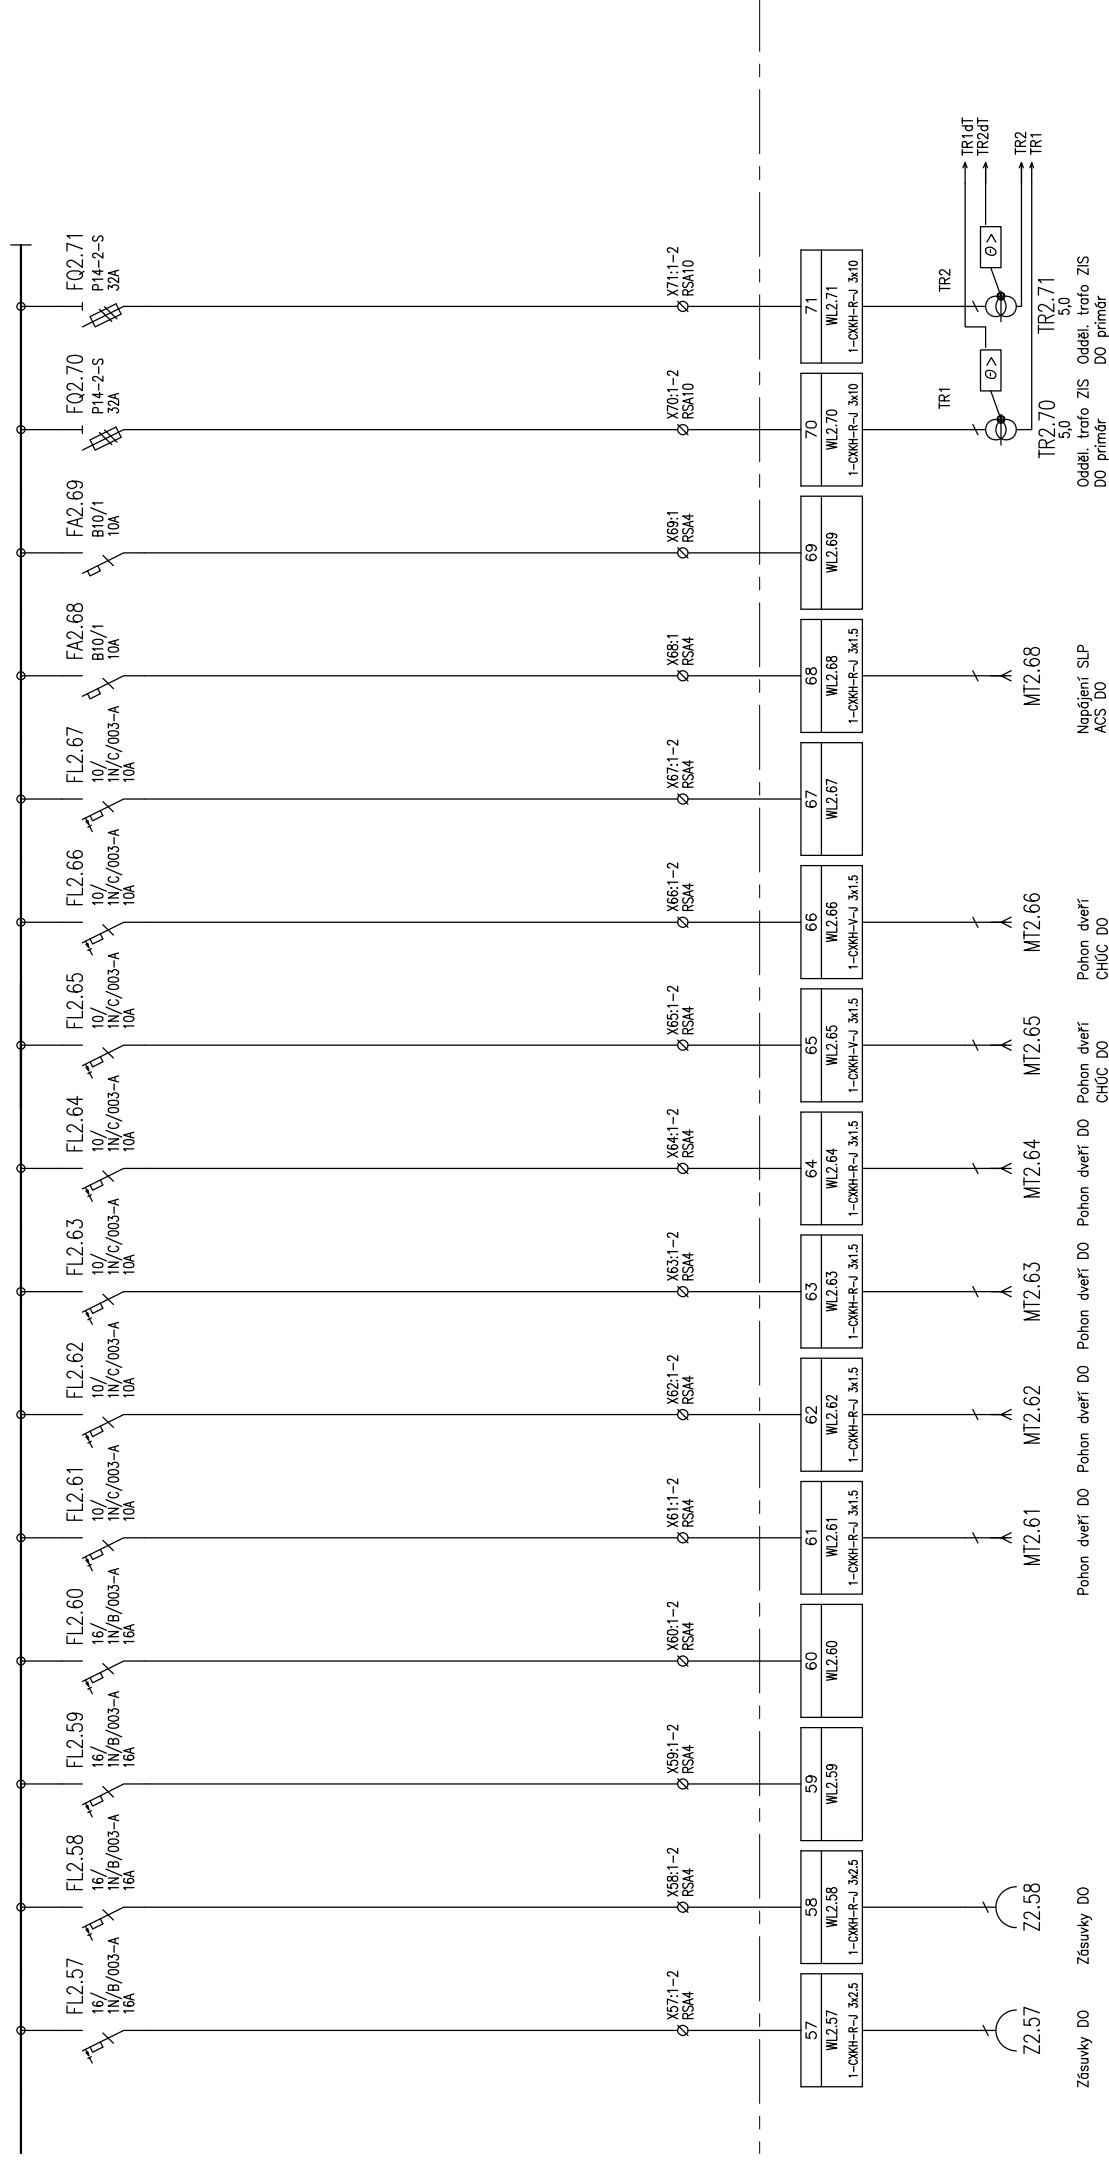

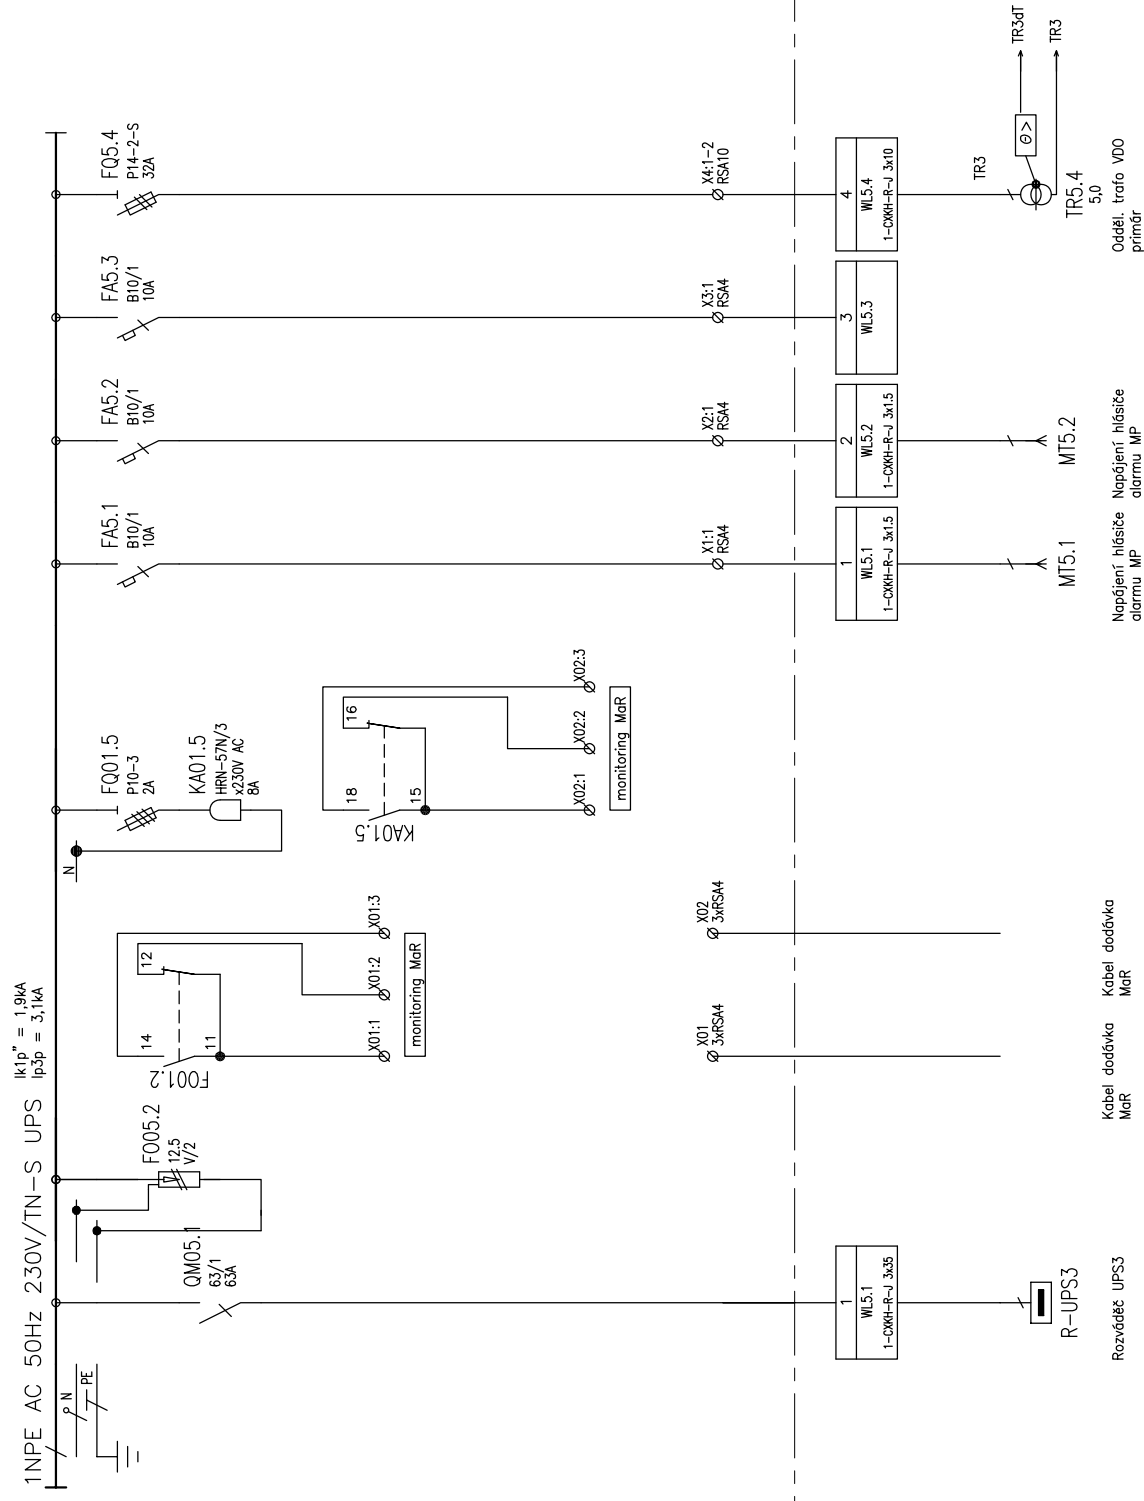




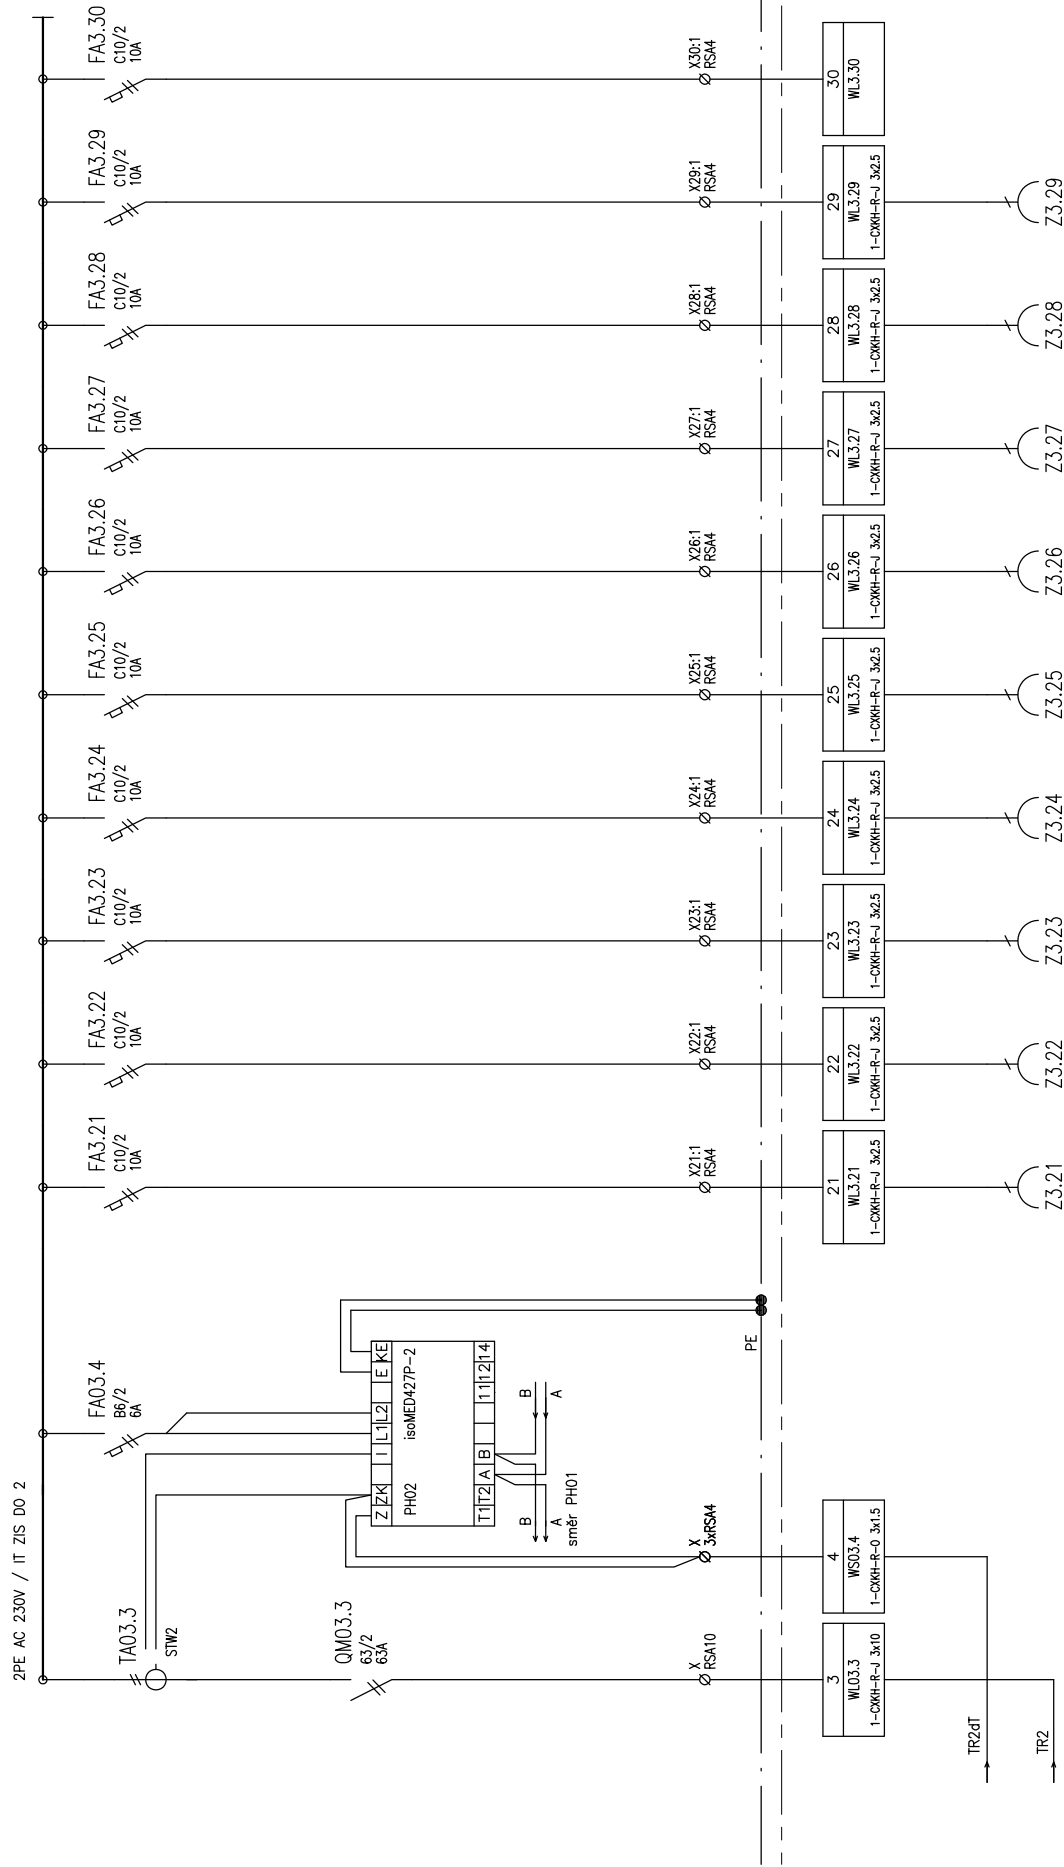

Odděl. trafo ZIS
DO sekundár
DO snímačů
teploty


Odděl. trafo ZIS
DO snímačů
teploty

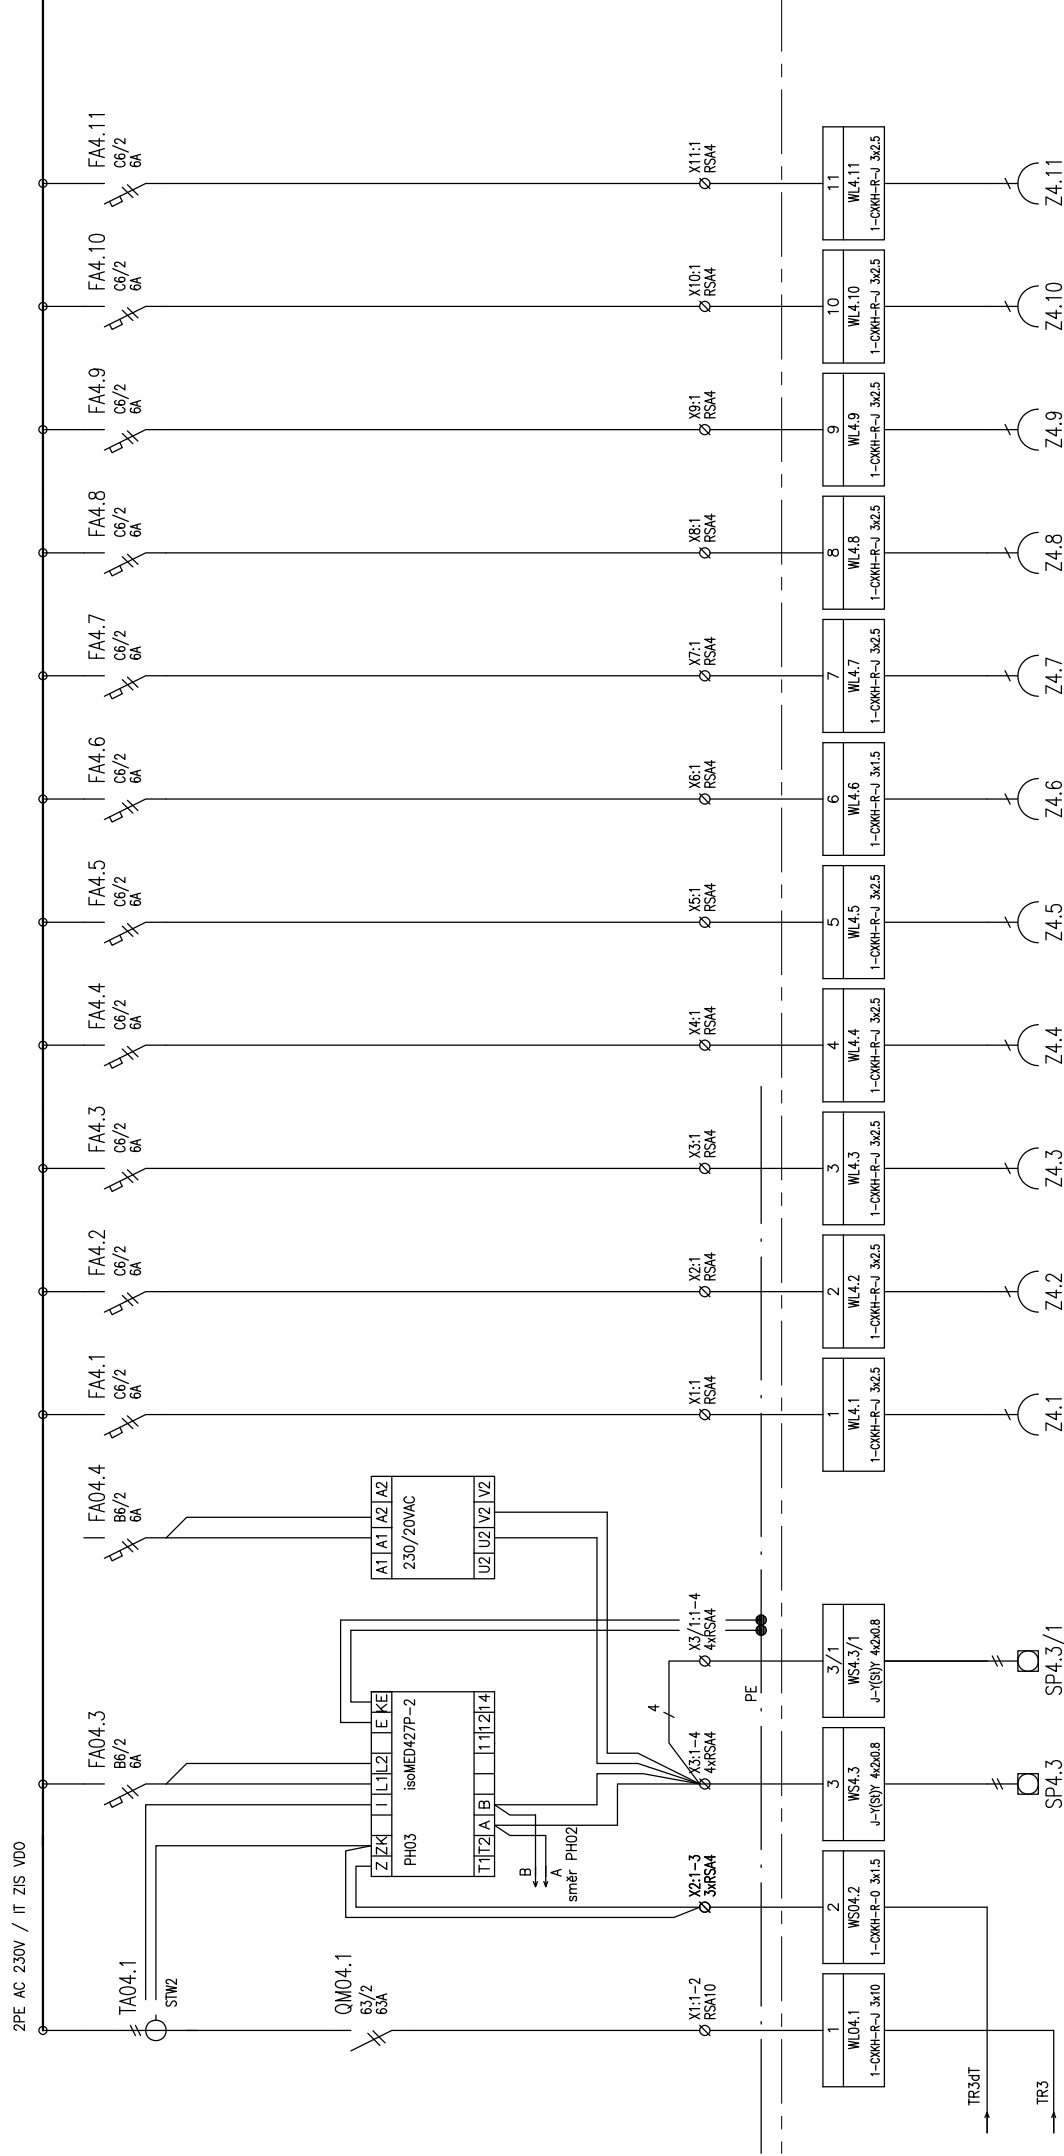

Oddělení ZIS D0 sekundární teploty

Oddělení ZIS D0 sekundární teploty

Zásuvky ZIS VDO Zásuvky ZIS VDO Zásuvky ZIS VDO Zásuvky ZIS VDO Zásuvky ZIS VDO Zásuvky ZIS VDO Zásuvky ZIS VDO Zásuvky ZIS VDO Zásuvky ZIS VDO Zásuvky ZIS VDO

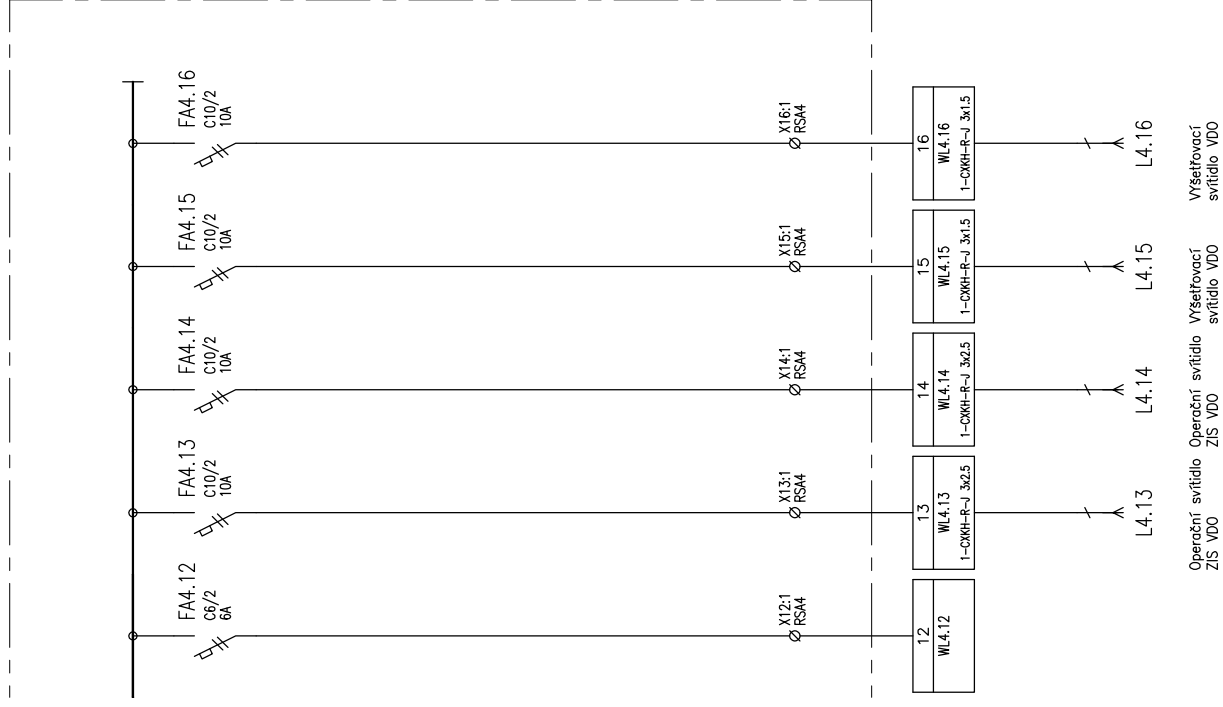

Operační svítidlo ZIS VDO
 Operační svítidlo ZIS VDO
 Všeřetovací svítidlo VDO
 Všeřetovací svítidlo VDO