

LEGENDA ZNAČEK

RACK
DATOVÝ A TELEFONNÍ ROZVADĚČ

DATOVÁ ZÁSUJKA 2x RJ45, Cat.6 - DO STĚN

DATOVÁ ZÁSUVKA 2x RJ45, Cat.6 - DO PAC. F

DATOVÁ ZÁSUVKA 2x RJ45, Cat.6 - PŘÍMÝ PROPOJ

WIFI ROL

ZDROJ PRO ZVONKOVÉ TABLICE

ZVONKOVÉ TABLO - HLÁS

ROZVOJDNÁ SKRIN SIA

KONČOVKA ZASUVKA SIA








ELEKTROMECHANICKÝ Z...

ČTEČKA ID KARET

ODCHODOVE TLACITKO

SYSTÉMOVÝ ZDROJ LDZ S REGISTAČNÍM SERVEREM

HLAVNÍ TERMINÁL SYSTÉMU LDZ

POKOJOVÝ TERMINÁL S HOVOROVMA TI AČÍTKY




SIGNALIZACNI SVETLO




CENTRALNI JEDNOIKA VYVOĽAVACIHO SYSTEEM

KIOSEK VYV.SYSTÉMU


LED DISPLAY - PŘEPÁŽKA



KLIENTSKÉ STANICE VVV. SYSTÉMU

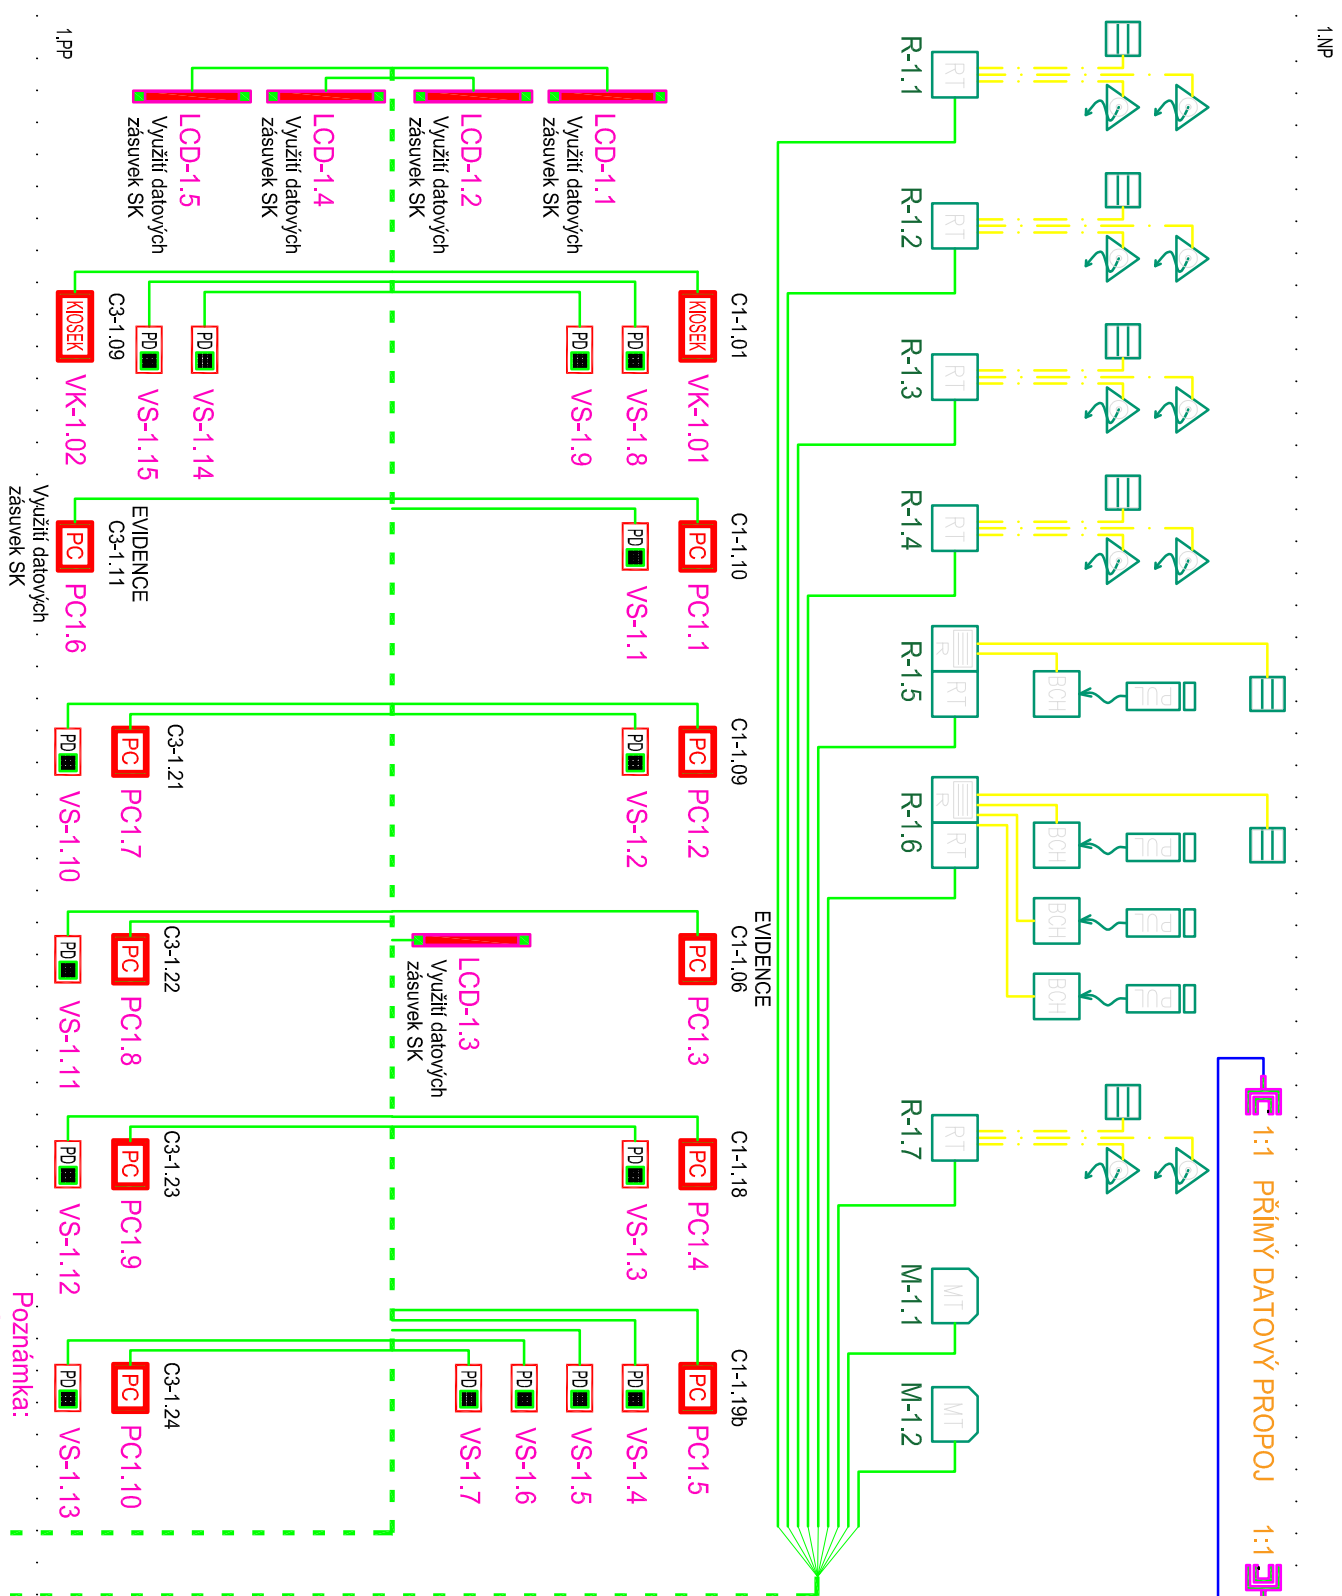LCD DISPLAY (TV)

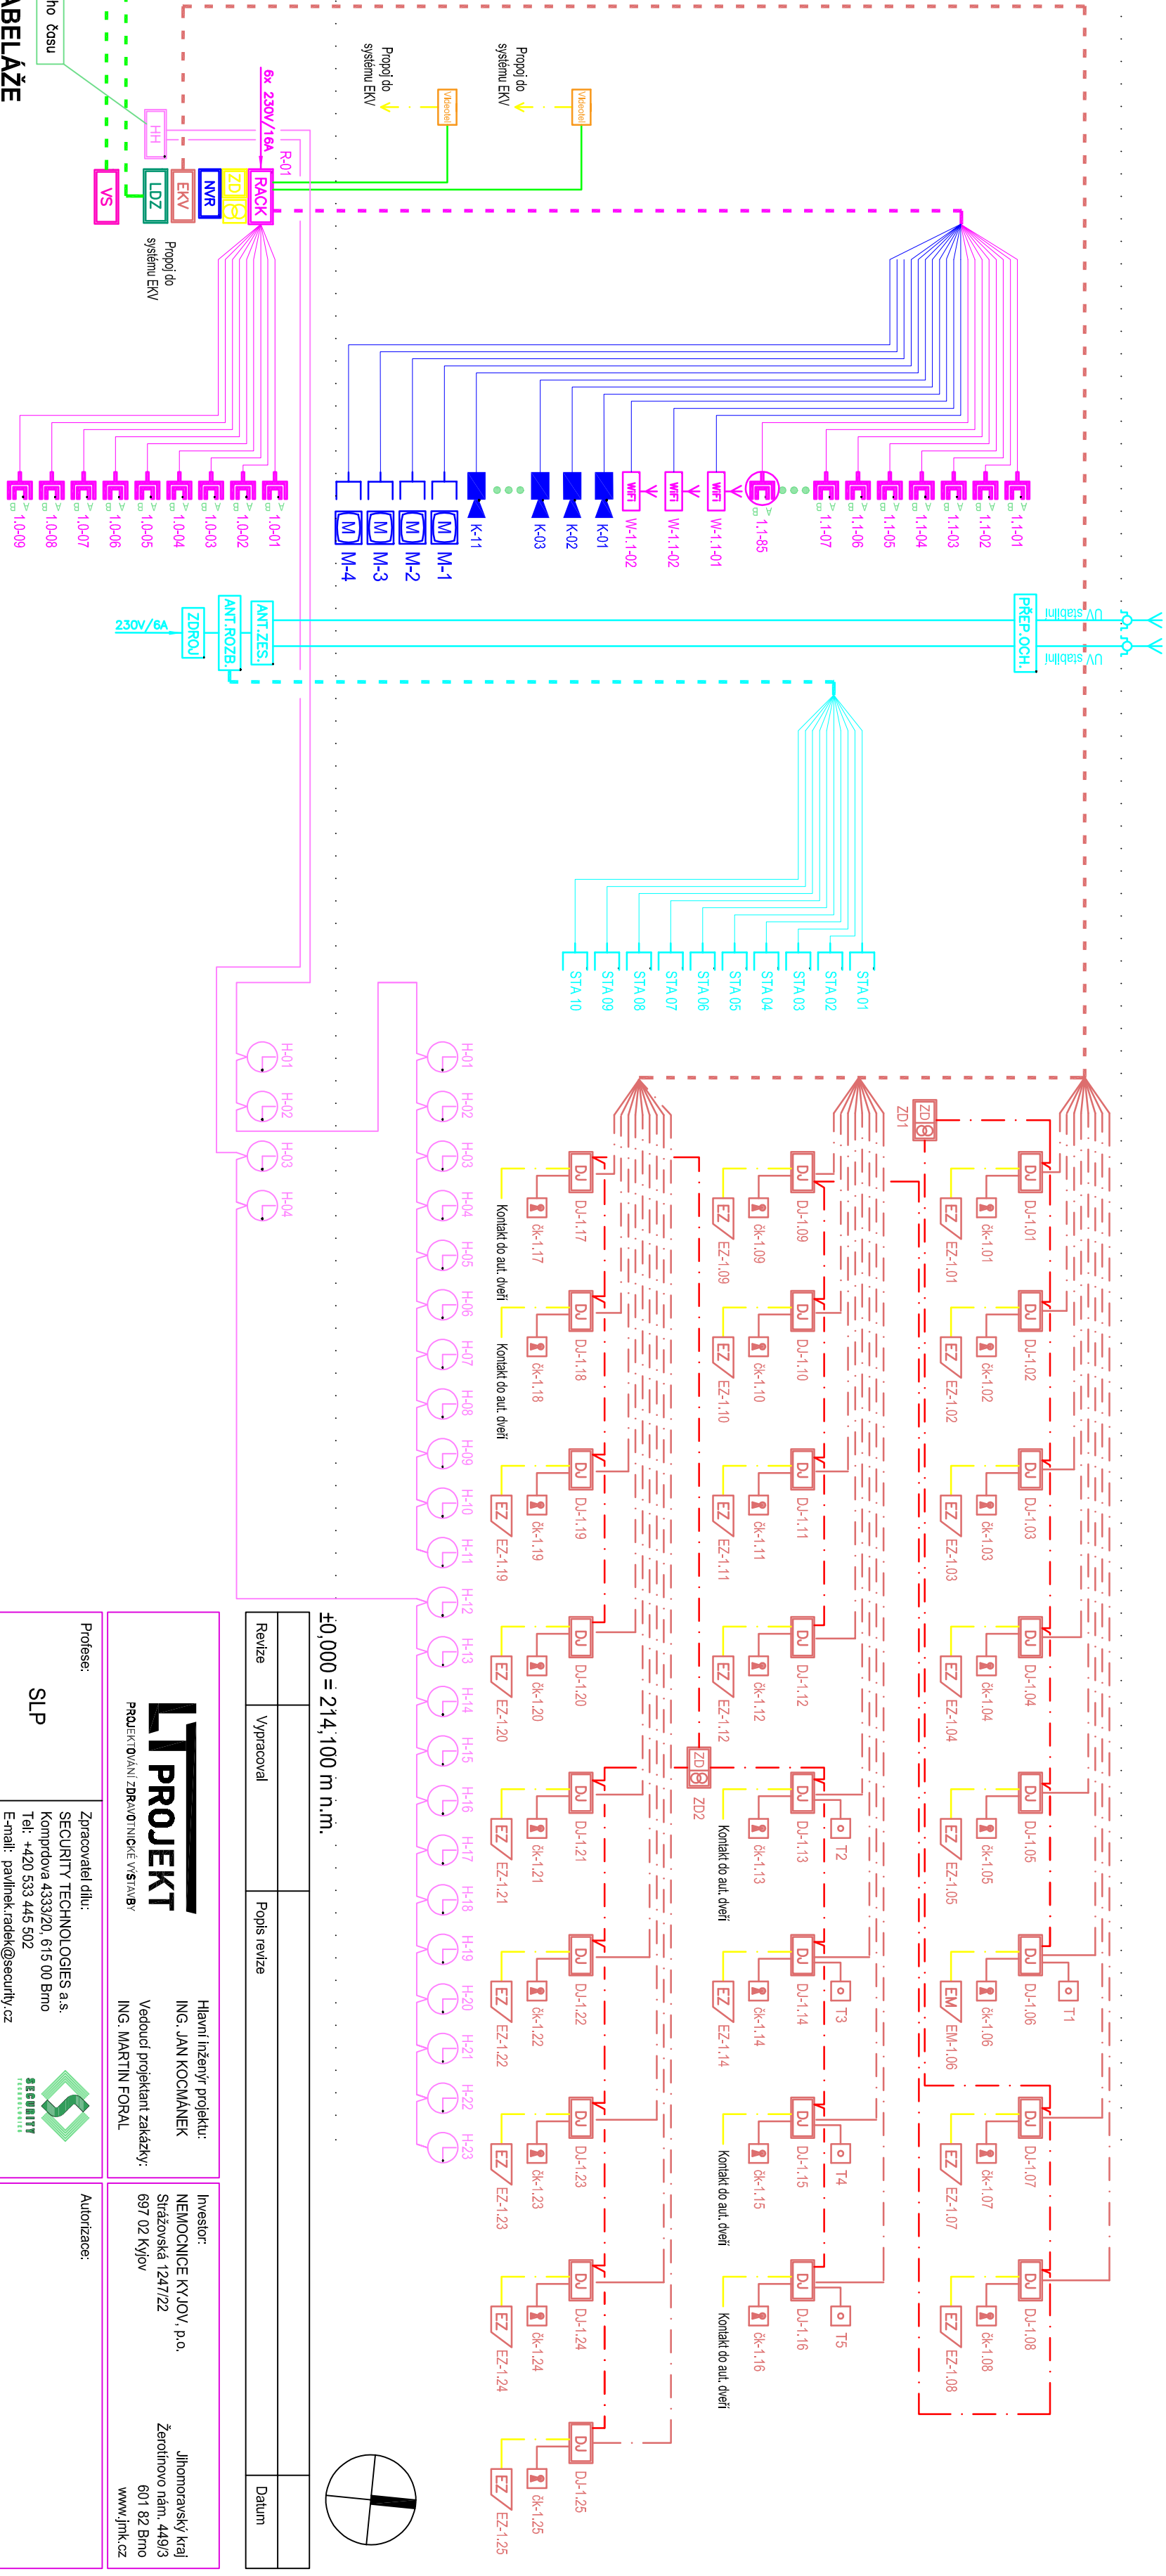

LEGENDA KABELÁŽE



<div>Projekce:</div> <div>SLP</div>		<div>Zpracovatel dluh: SECURITY TECHNOLOGIES a.s. Kompiřova 433/20, 615 00 Brno Tel.: +420 533 445 502 E-mail: pavlinek.radek@security.cz</div> <div><div>SECURITY TECHNOLOGIES</div></div>		<div>Auditorace:</div>	
<div>Odpovědný projektant:</div> <div>ING. RADEK PAVLINEK</div>		<div>Vypracoval:</div> <div>ING. RADEK PAVLINEK</div>		<div>Kontroloval:</div> <div>ING. PETR MIKA</div>	
<div>Ačce:</div> <div>NEMOCNICE KYJOV</div> <div>URGENTNÍ PŘÍJEM</div>		<div></div>		<div>Zakázkové číslo:</div> <div>DPS 08 - 2022</div> <div>Paré:</div>	
<div>Objekt:</div> <div>PŘÍSTAVBA A STAVEBNÍ ÚPRAVY OBJEKTU C1 A OBJEKTU C3</div>		<div>SO 01</div>		<div>Datum:</div> <div>07 - 2022</div>	
<div>Obssst:</div> <div>SLP - PŘEHLEDOVÉ SCHÉMA</div>		<div>Formát:</div> <div>8 A4</div>		<div>Šířka:</div> <div>DPS</div>	
<div>Obssst:</div> <div>SLP - PŘEHLEDOVÉ SCHÉMA</div>		<div>Měřič:</div> <div>1:100</div>		<div>Číslo výkresu:</div> <div>D.1.01.A4-102</div>	