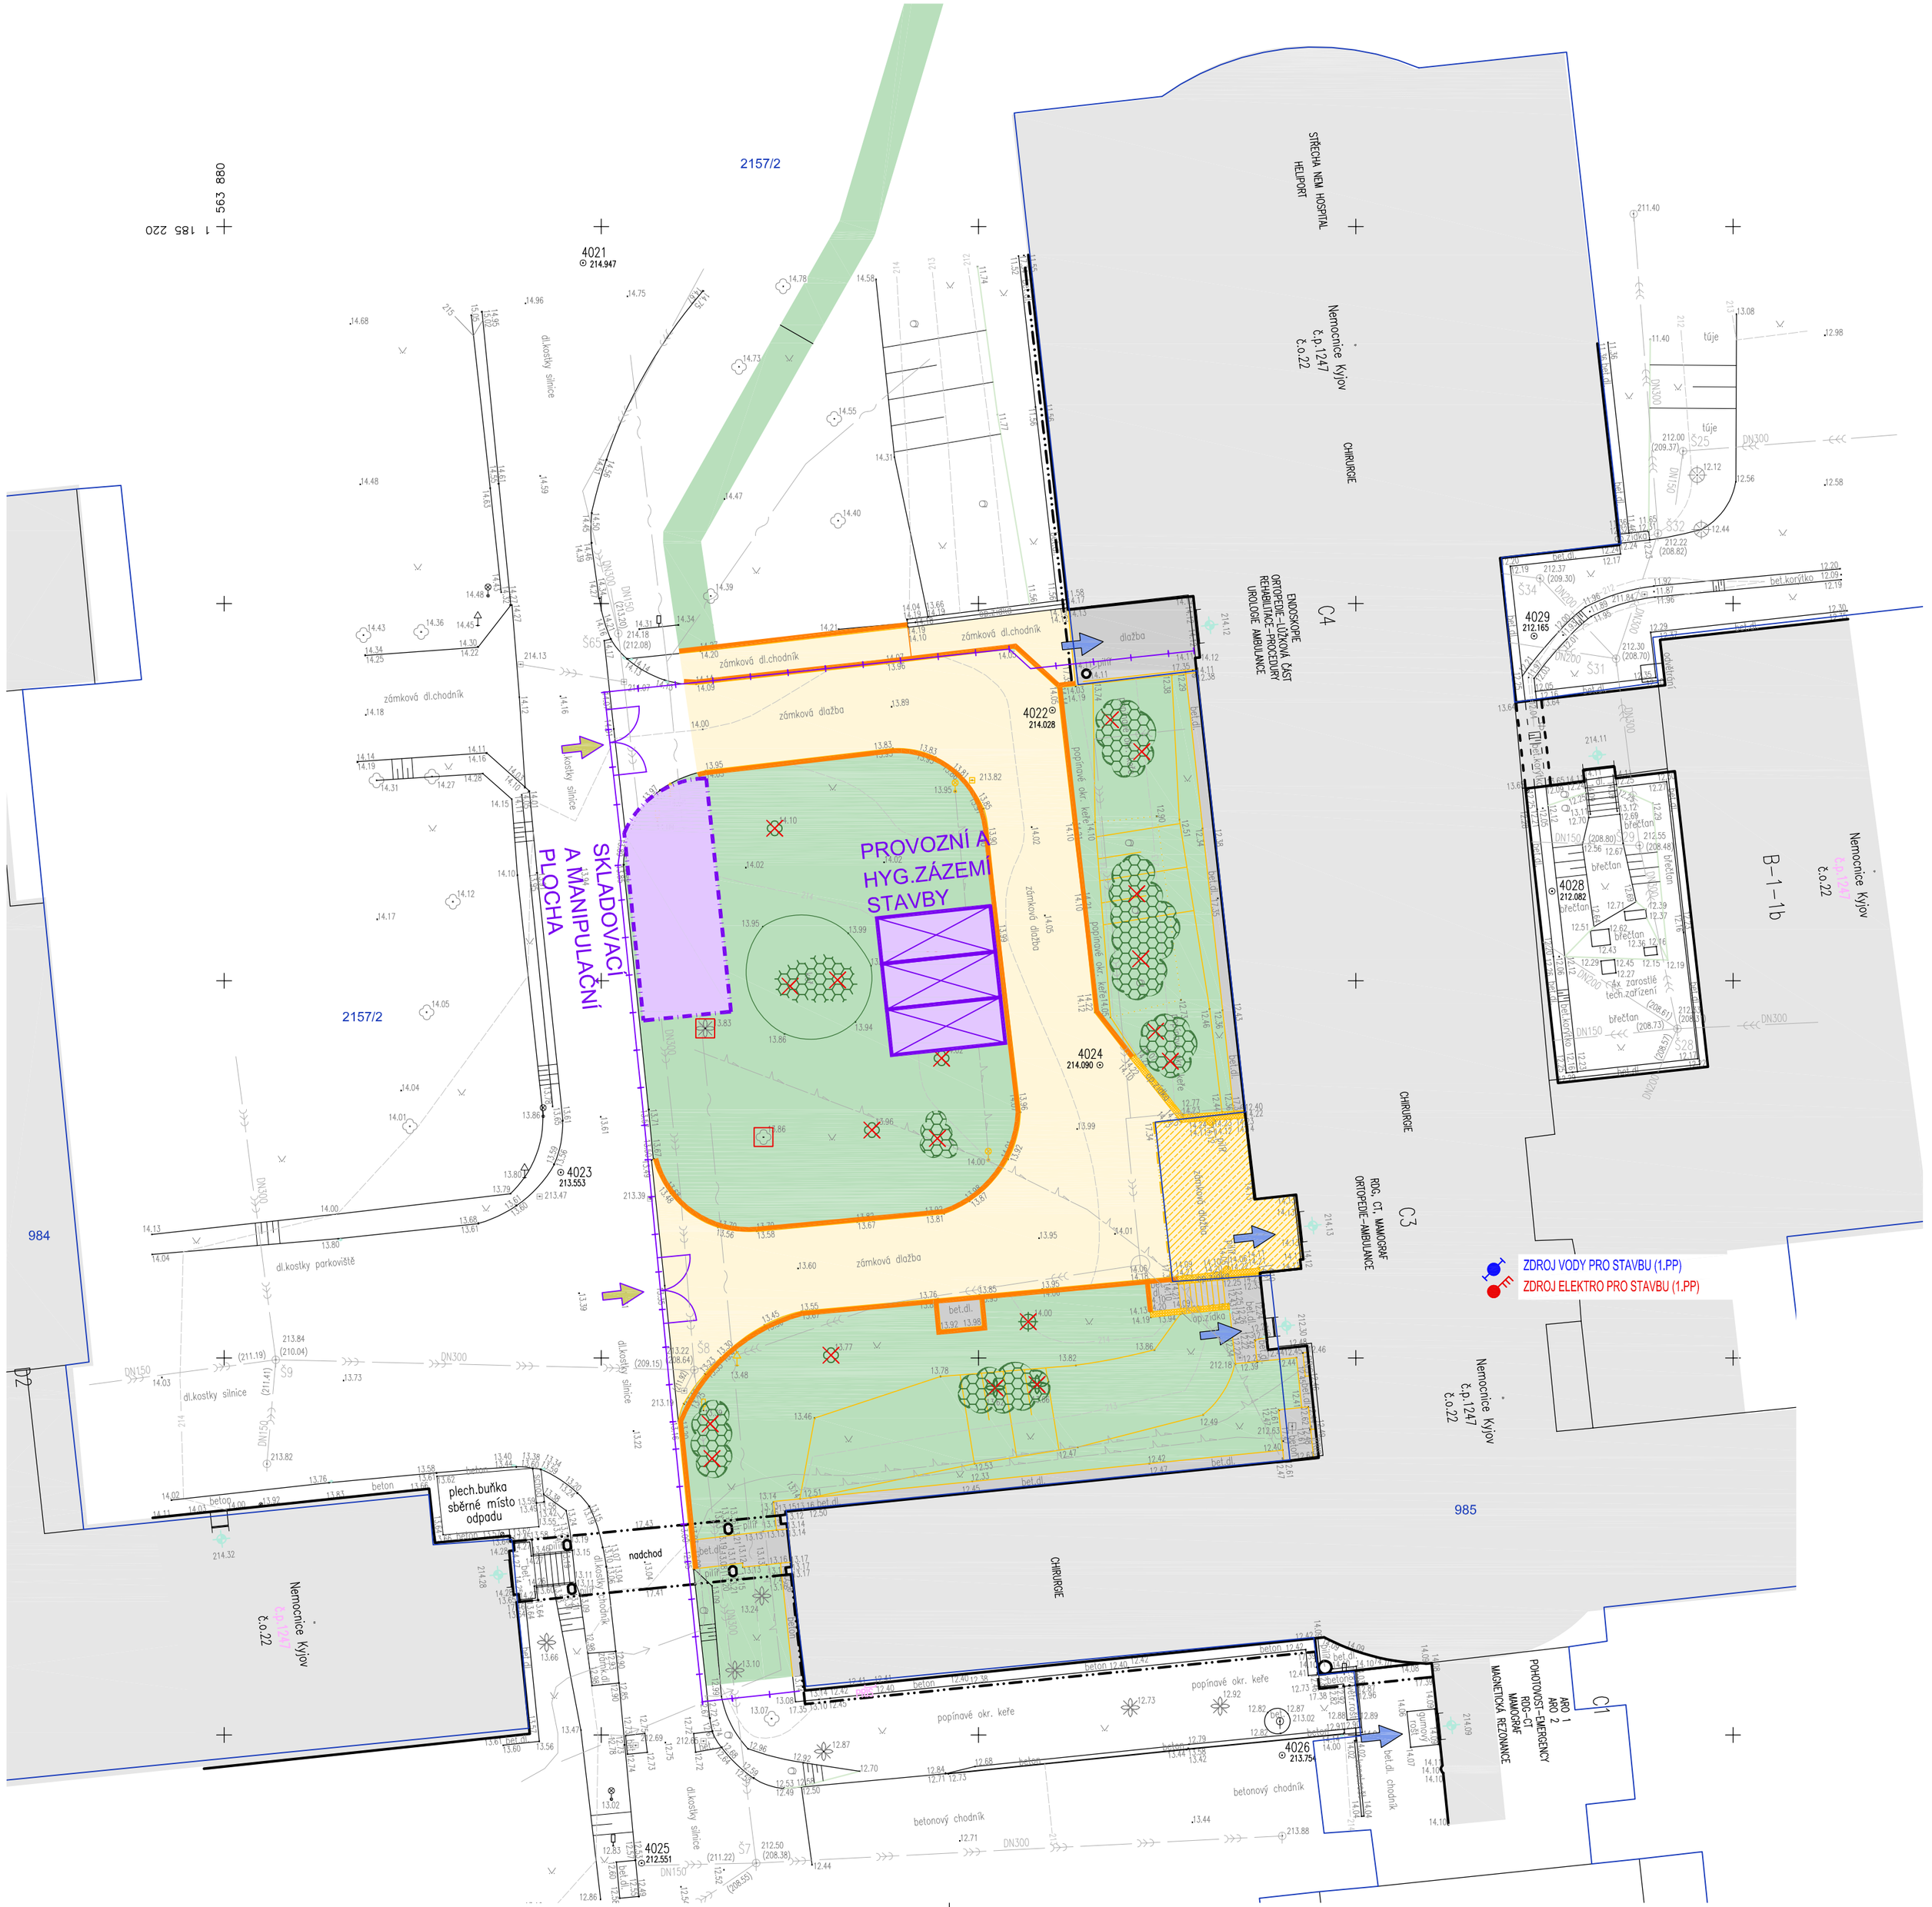

LEGENDA OBJEKTŮ A PLOCH

- STÁVAJÍCÍ BUDOVY AREÁLU
- STÁVAJÍCÍ KOMUNIKACE
- STÁVAJÍCÍ ZELEŇ (STROMY)
- ODSTRANĚNÍ RESP. DEMONTÁŽE ULIČNÍCH VPUSTÍ, LAMP A DALŠÍCH DROBNÝCH PŘEDMĚTŮ
- KÁCENÁ ZELEŇ (STROMY, KEŘE), ALTERNATIVNĚ ŘEŠENO PŘESAZENÍ (blíže viz Sadové úpravy)
- DŘEVINY S NAVRŽENOU OCHRANOU KMENE
- BOURÁNÍ OPĚRNÝCH ZÍDEK A DALŠÍCH SVISLÝCH PRVKŮ (řešeno v rámci bourání stavebního objektu)
- BOURÁNÍ ZASTŘEŠENÍ NAD VSTUPNÍ ČÁSTÍ DO BUDOVY (řešeno v rámci bourání stavebního objektu)
- SEJMUTÍ ORNICE V TL. 200 mm - PLOCHA 920 m² (bez přípojky NN)
- BOURÁNÍ CHODNÍKŮ S KRYTEM ZE ZÁMKOVÉ DLAŽBY V TL. CCA 450 mm - CELKOVÁ PLOCHA 460 m²
- BOURÁNÍ CHODNÍKŮ S BETONOVÝM KRYTEM V TL. CCA 250 mm - CELKOVÁ PLOCHA 100 m²
- BOURÁNÍ BETONOVÉHO OBRUBNÍKU - CELKOVÁ DÉLKA 110 m
- HRANICE STAVENIŠTĚ - OPLOCENÍ
- VSTUPY DO STÁVAJÍCÍCH BUDOV
- VJEZD NA STAVENIŠTĚ
- 1681/28 HRANICE POZEMKŮ DLE KN (PARCELNÍ ČÍSLA)

LEGENDA INŽENÝRSKÝCH SÍTÍ

stávající

- KANALIZACE JEDNOTNÁ
- KANALIZACE DEŠŤOVÁ
- KANALIZACE SPLAŠKOVÁ
- VODOVOD
- PLYNOVOD
- TEPLOVOD
- SILNOPROUD
- SLABOPROUD
- VENKOVNÍ OSVĚTLENÍ

±0,000 = 214,100 m n.m.

Revize	Vypracoval	Popis revize	Datum

LT PROJEKT
PROJEKTOVÁNÍ ZDRAVOTNICKÉ VÝSTAVBY

Hlavní inženýr projektu:
ING. JAN KOCMÁNEK

Vedoucí projektant zakázky:
ING. MARTIN FORAL

Investor:
NEMOCNICE KYJOV, p.o.
Strážovská 1247/22
697 02 Kyjov

Profese:	Zpracovatel dílu:		Autorizace:
PÚ	LT PROJEKT a.s., Kroftova 45, 616 00 Brno Tel: +420 533 445 504 E-mail: ivo.prucha@ltprojekt.cz www: www.ltprojekt.cz		
Odpovědný projektant:	Vypracoval:	Kontroloval:	
ING. MARTIN FORAL	ING. IVO PRŮCHA	ING. MARTIN FORAL	

Akce: **NEMOCNICE KYJOV URGENTNÍ PŘÍJEM**		Zakázkové číslo:	DPS 08 - 2022
		Datum:	10 - 2022
		Stupeň:	DPS
Objekt: PŘÍPRAVA ÚZEMÍ	IO 101	Formát:	6 A4
Obsah: **PŘÍPRAVA ÚZEMÍ - SITUACE**		Měřítko: **1:250**	Číslo výkresu: **D.1.11-101**

Paré: