


PODÉLNÝ ŘEZ
1:50

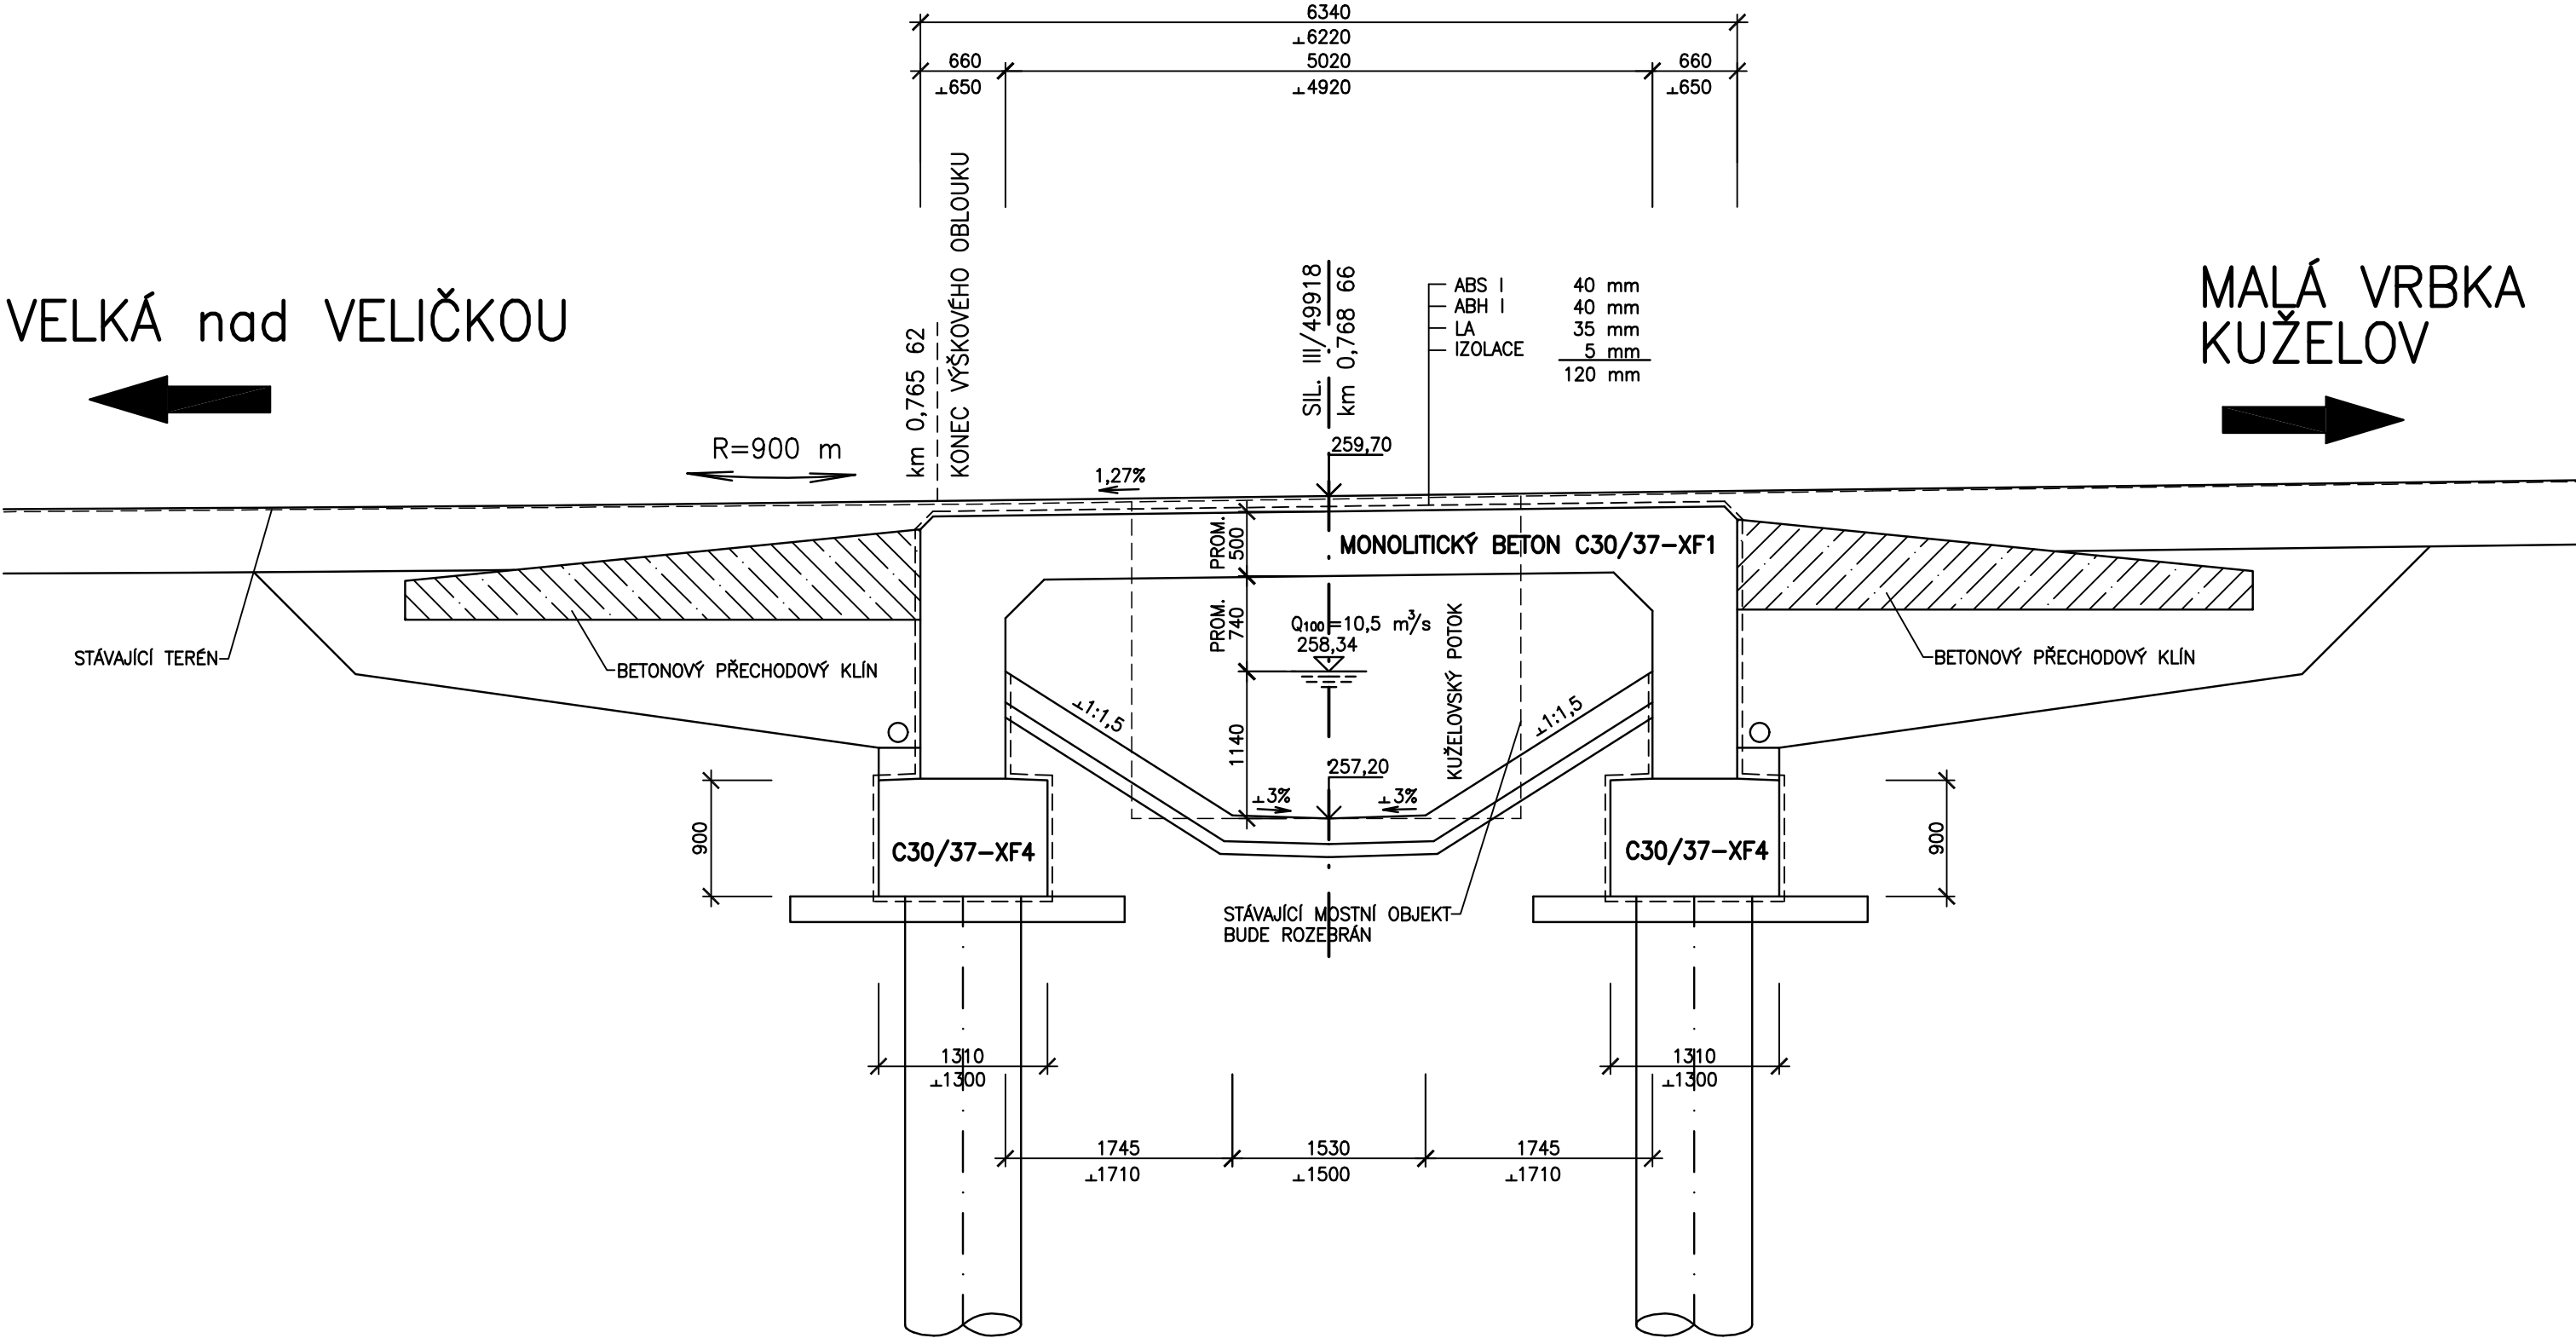

VELKÁ nad VELIČKOU

MALÁ VRBKA
KUŽELOV