
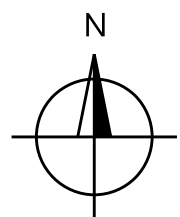


E.2a Situace výstavby okružní křižovatky - ETAPA I
M 1:250

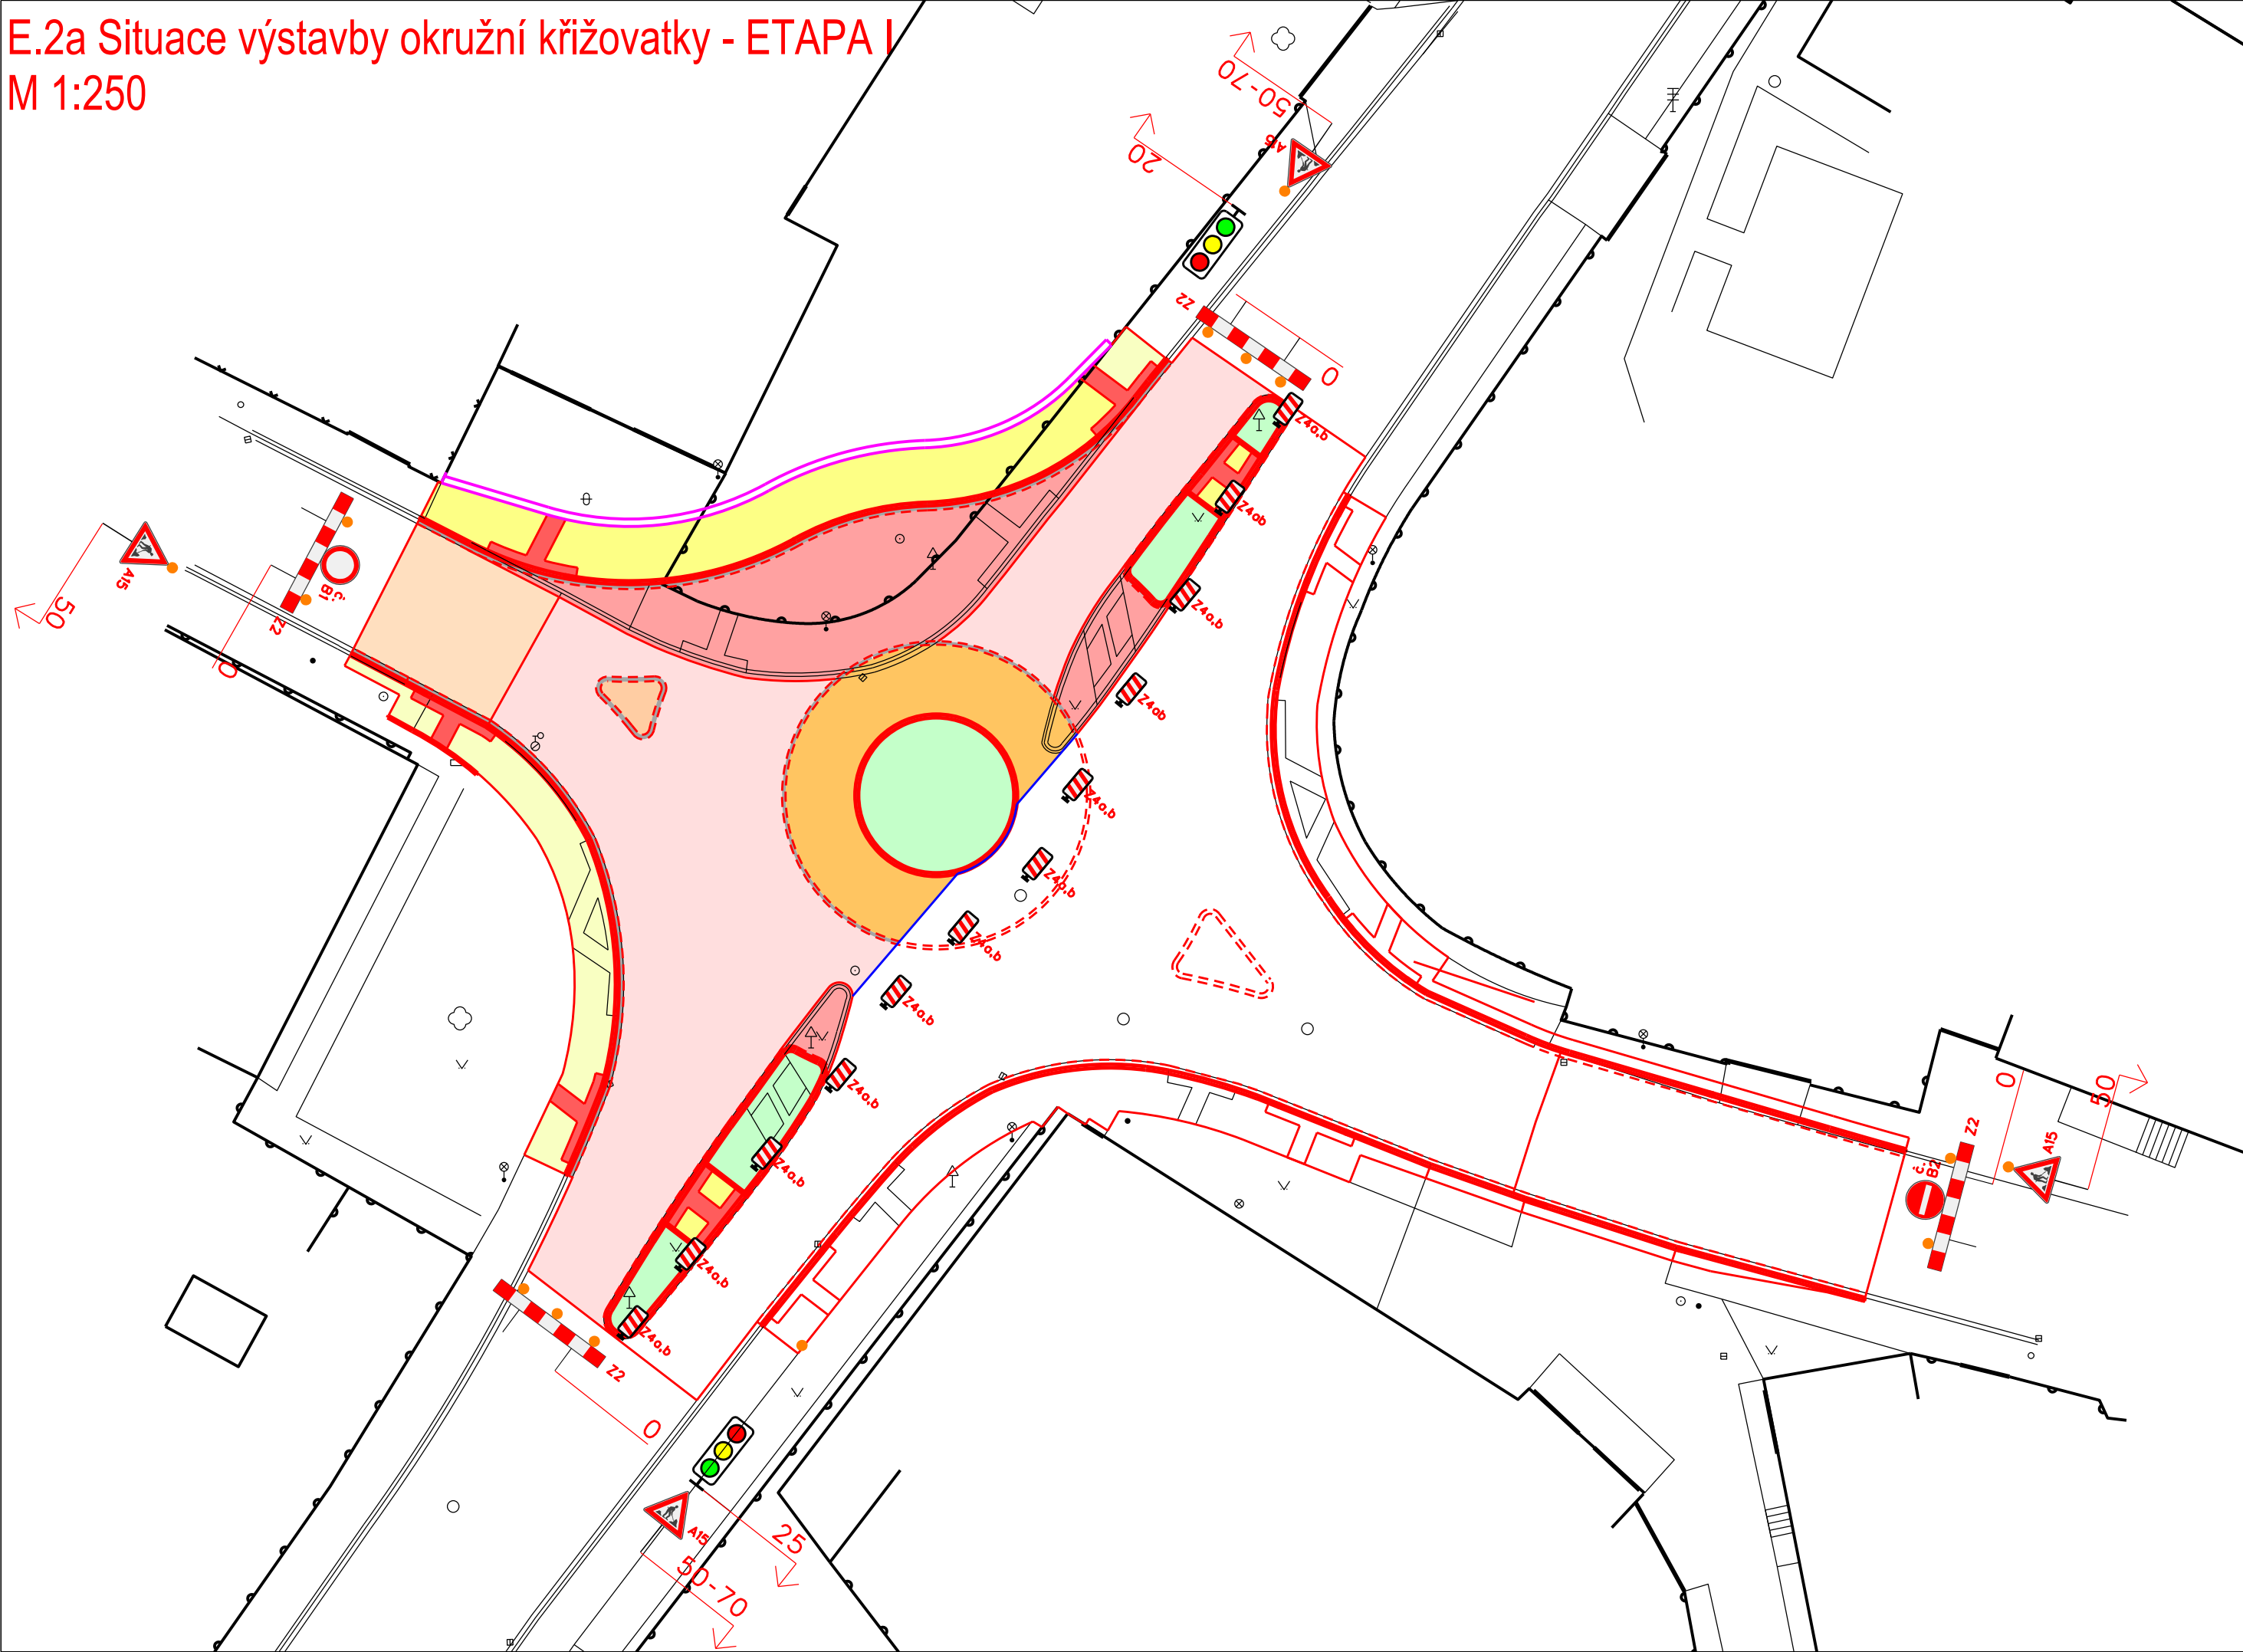

Výškový systém: B.p.v

Souřadnicový systém: JTSK

Zodp. projektant:	Vedoucí projektant:	Vypracoval:	<div><div><div>VIA Designe</div><div>ViaDesigne, s.r.o. Na Zahradách 16, 690 02 Břeclav Tel. 519 326 370, fax 519 331 401 e-mail: viadesigne@viadesigne.eu</div></div></div>	
Ing. Bořek Zvědělík 	Ing. Bořek Zvědělík 	Ing. Petra Masaříková 		
OÚ: Lednice		KrÚ: Jihomoravský	Formát:	3 x A4
Objednatel: Správa a údržba silnic Jihomoravského kraje, p.o.k.			Datum:	VIII/2015
Akce: II/422 Lednice - okružní křižovatka			Číslo zakázky:	VD10815
			Měřítko:	1 : 250
			Stupeň dokumentace: PDPS	Výtisk číslo:
Příloha: Situace výstavby okružní křižovatky - ETAPA I	Příloha číslo: E.2a			