


B.2 Koordinační situace
M 1:250

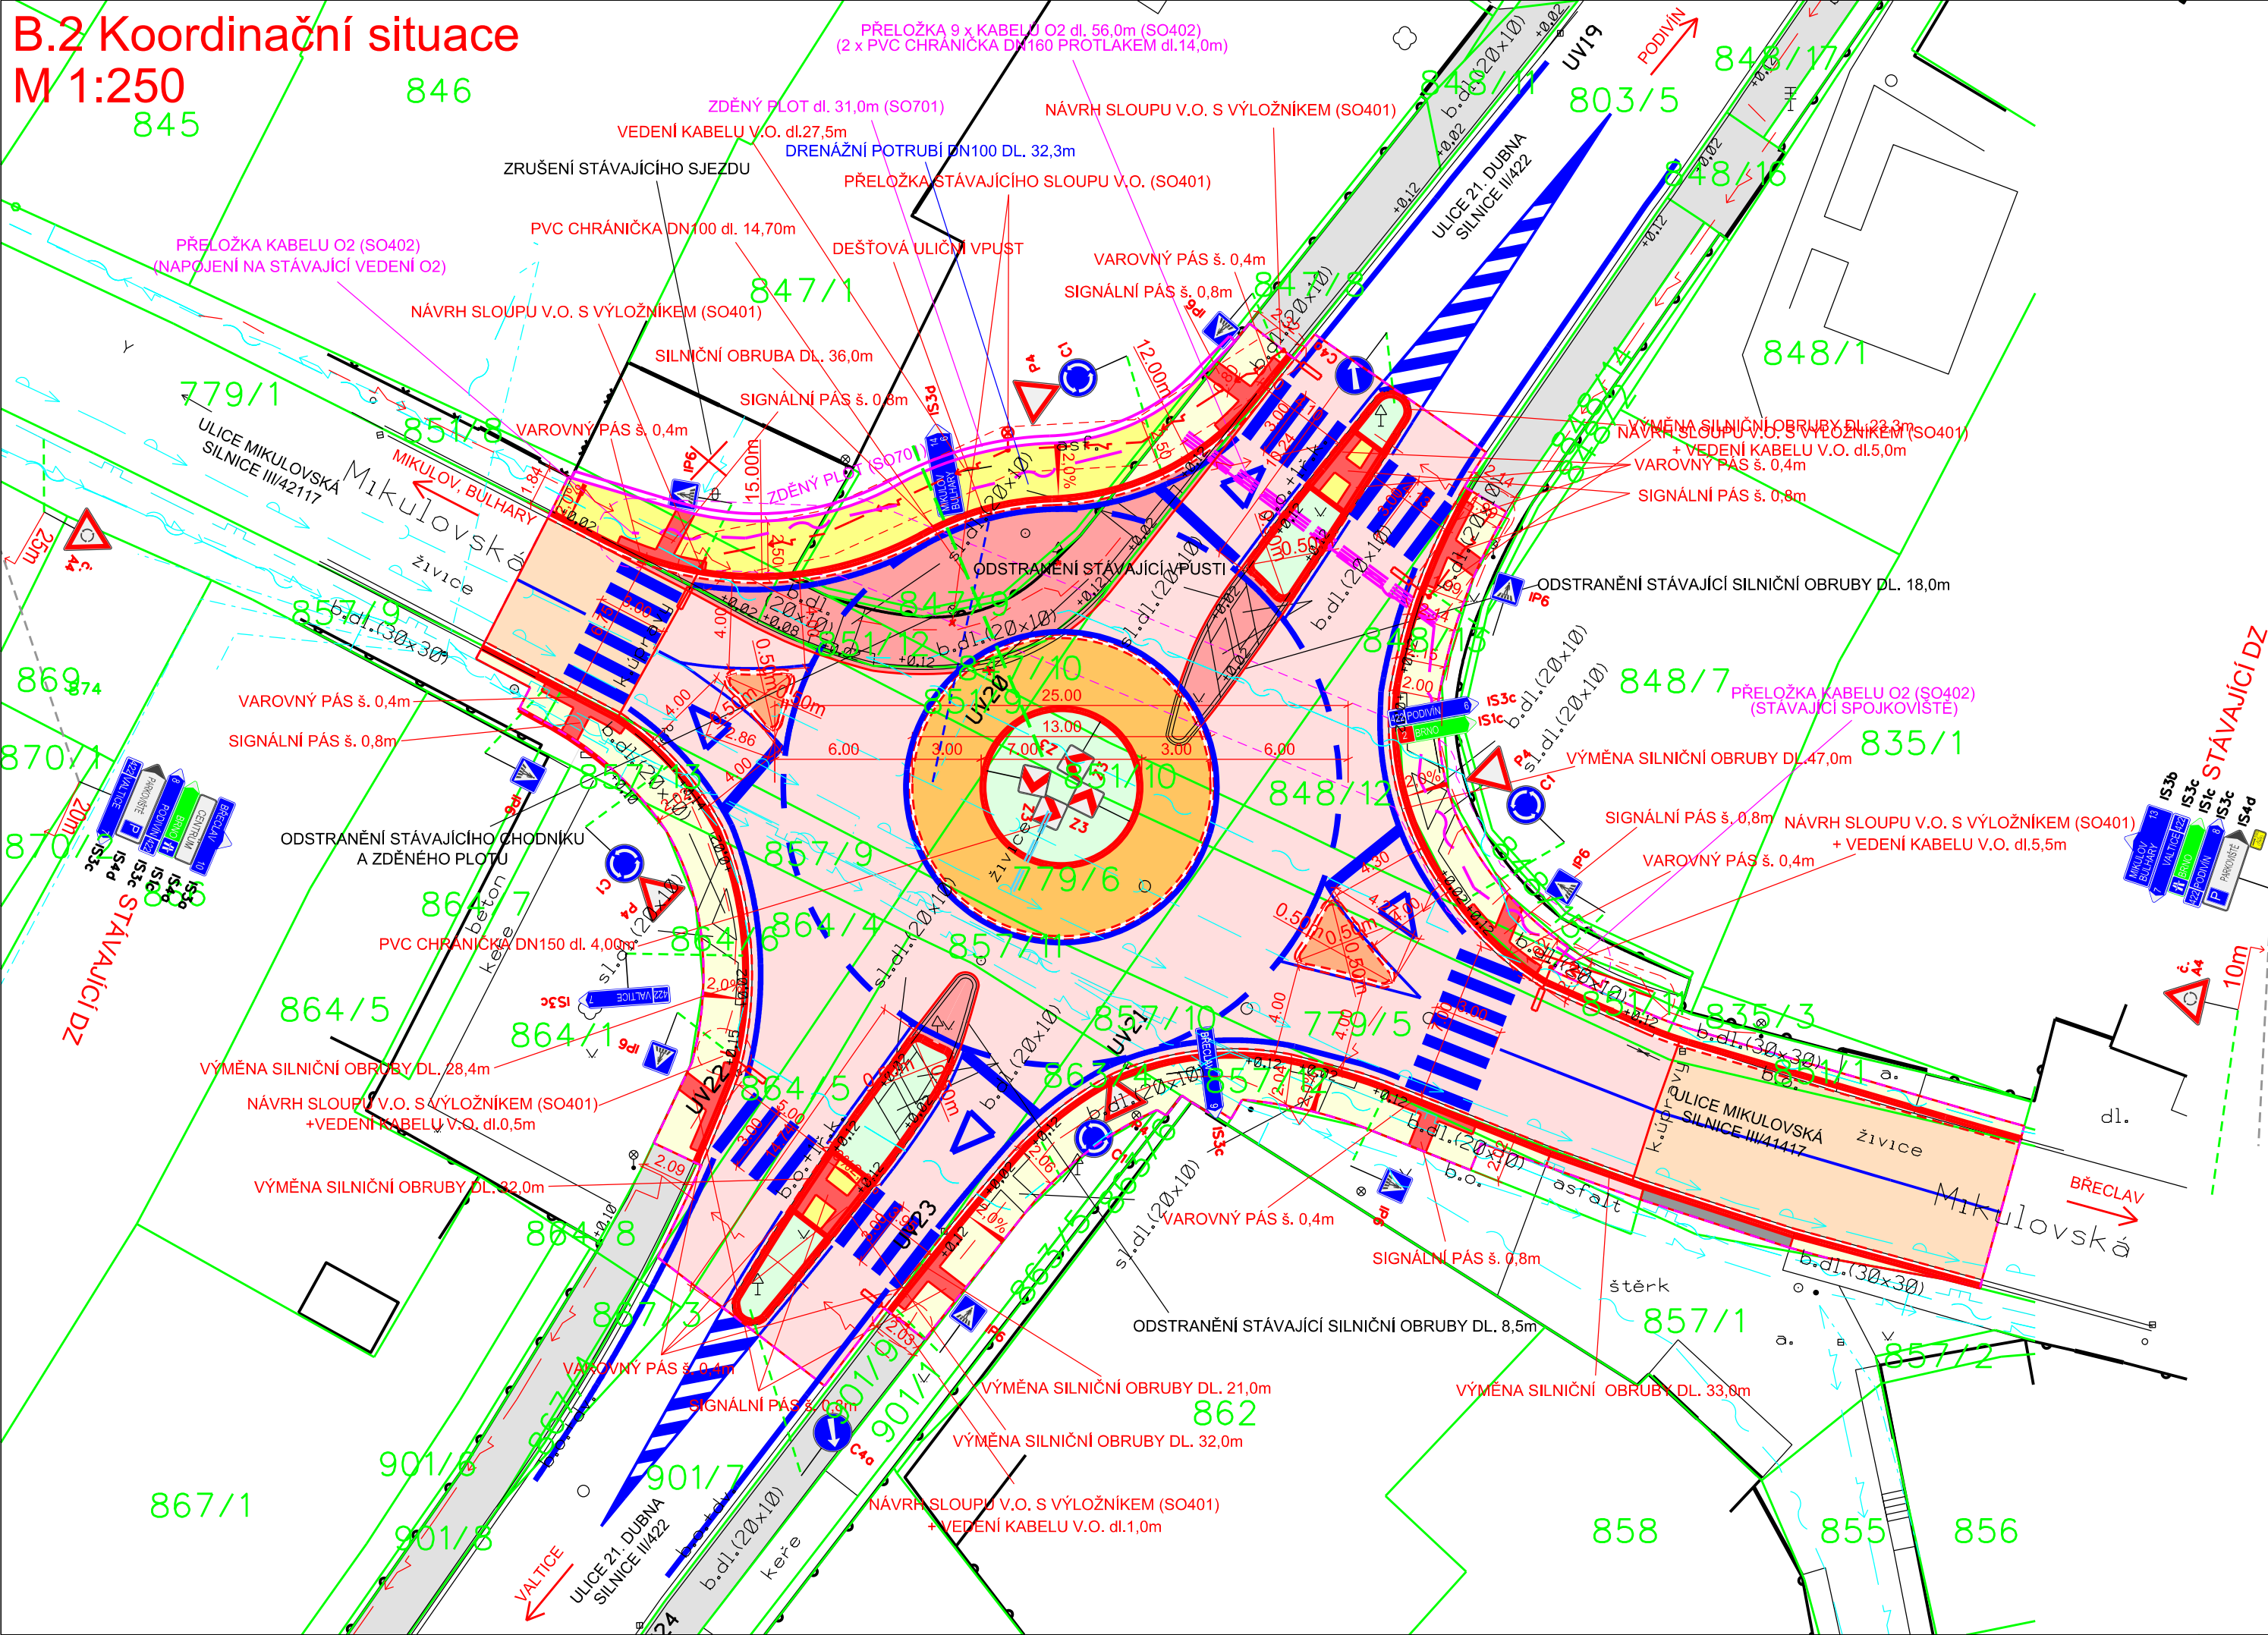

LEGENDA:

- STÁVAJÍCÍ SÍTĚ:**

 - VAK - VODOVOD DN200mm
 - VAK - KANALIZACE bet.
 - EON - EL. PODZEM. VEDENÍ NN
 - O2 - TELEKOMUNIKAČNÍ KABEL
 - RWE - STL PLYNOVOD
 - obec Lednice - EL. PODZEM. VEDENÍ VO


NAVRŽENÉ OBJEKTY:

 - KANAL. PŘÍPOJKA PVC DN 150mm (SO101)
 - TYPOVÁ ULIČNÍ VPUST (SO101)
 - PŘELOŽKA SLOUPU VO (SO401)
 - SLOUP VO S VÝLOŽNÍKEM (SO401)
 - VEDENÍ KABELU VO (SO401)
 - PŘELOŽKA VEDENÍ O2 (SO402) (9 x PODZEMNÍCH SDĚLOVACÍCH KABELŮ)
 - ZDĚNÝ PLOT (SO701)
 - PVC CHRÁNIČKA DN100
 - PVC CHRÁNIČKA DN150
- ŘEŠENÉ PLOCHY:**

 - NAVRŽENÁ ASFALTOVÁ VOZOVKA (SO101, VÝMĚNA KRYTU)
 - NAVRŽENÁ ASFALTOVÁ VOZOVKA (SO101, ROZŠÍŘENÍ KOMUNIKACE)
 - NAVRŽENÝ DLÁŽDĚNÝ KRYT (SO101, DLÁŽDĚNÉ SMĚROVACÍ OSTRŮVKY)
 - NAVRŽENÝ DLÁŽDĚNÝ KRYT (SO101, DLÁŽDĚNÝ PRSTENEC)
 - NAVRŽENÝ SJEZD ZE ŠTĚRKODRTI (SO101, VÝŠKOVÁ ÚPRAVA)
 - NAVRŽENÁ PLOCHA PRO PĚŠÍ (SO102, PŘEDLÁŽDNĚNÍ)
 - NAVRŽENÁ PLOCHA PRO PĚŠÍ (SO102, NOVÁ KONSTRUCE)
 - NAVRŽENÁ ZELENĚ (SO801)

SEZNAM STAVEBNÍCH OBJEKTŮ:

 - SO 101 - Komunikace
 - SO 102 - Chodník
 - SO 103 - Dopravní značení
 - SO 104 - Přečhodné dopravní značení
 - SO 401 - Veřejné osvětlení
 - SO 402 - Přeložka kabelu O2
 - SO 701 - Zděný plot
 - SO 801 - Zatravněné plochy

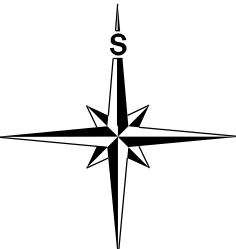

Souřadnicový systém: JTSK			Výškový systém: B.p.v	
Zodp. projektant:	Vedoucí projektant:	Vypracoval:	<div>ViaDesign, s.r.o. Na Zahradách 16, 690 02 Břeclav Tel. 519 326 370, fax 519 331 401 e-mail: viadesigne@viadesigne.eu</div> <div>VIA Design</div>	
Ing. Bořek Zvědělík	Ing. Bořek Zvědělík	Ing. Petra Masaříková		
OÚ: Lednice		KrÚ: Jihomoravský	Formát:	3 x A4
Objednatel: Správa a údržba silnic Jihomoravského kraje, p.o.k.			Datum:	VIII/2015
Akce: II/422 Lednice - okružní křižovatka			Číslo zakázky:	VD010815
			Měřítko:	1 : 250
			Stupeň dokumentace: PDPS	Výtisk číslo:
Příloha: Koordinační situace	Příloha číslo: B.2			