



E.3c Situace přechodného dopravního značení - ETAPA II

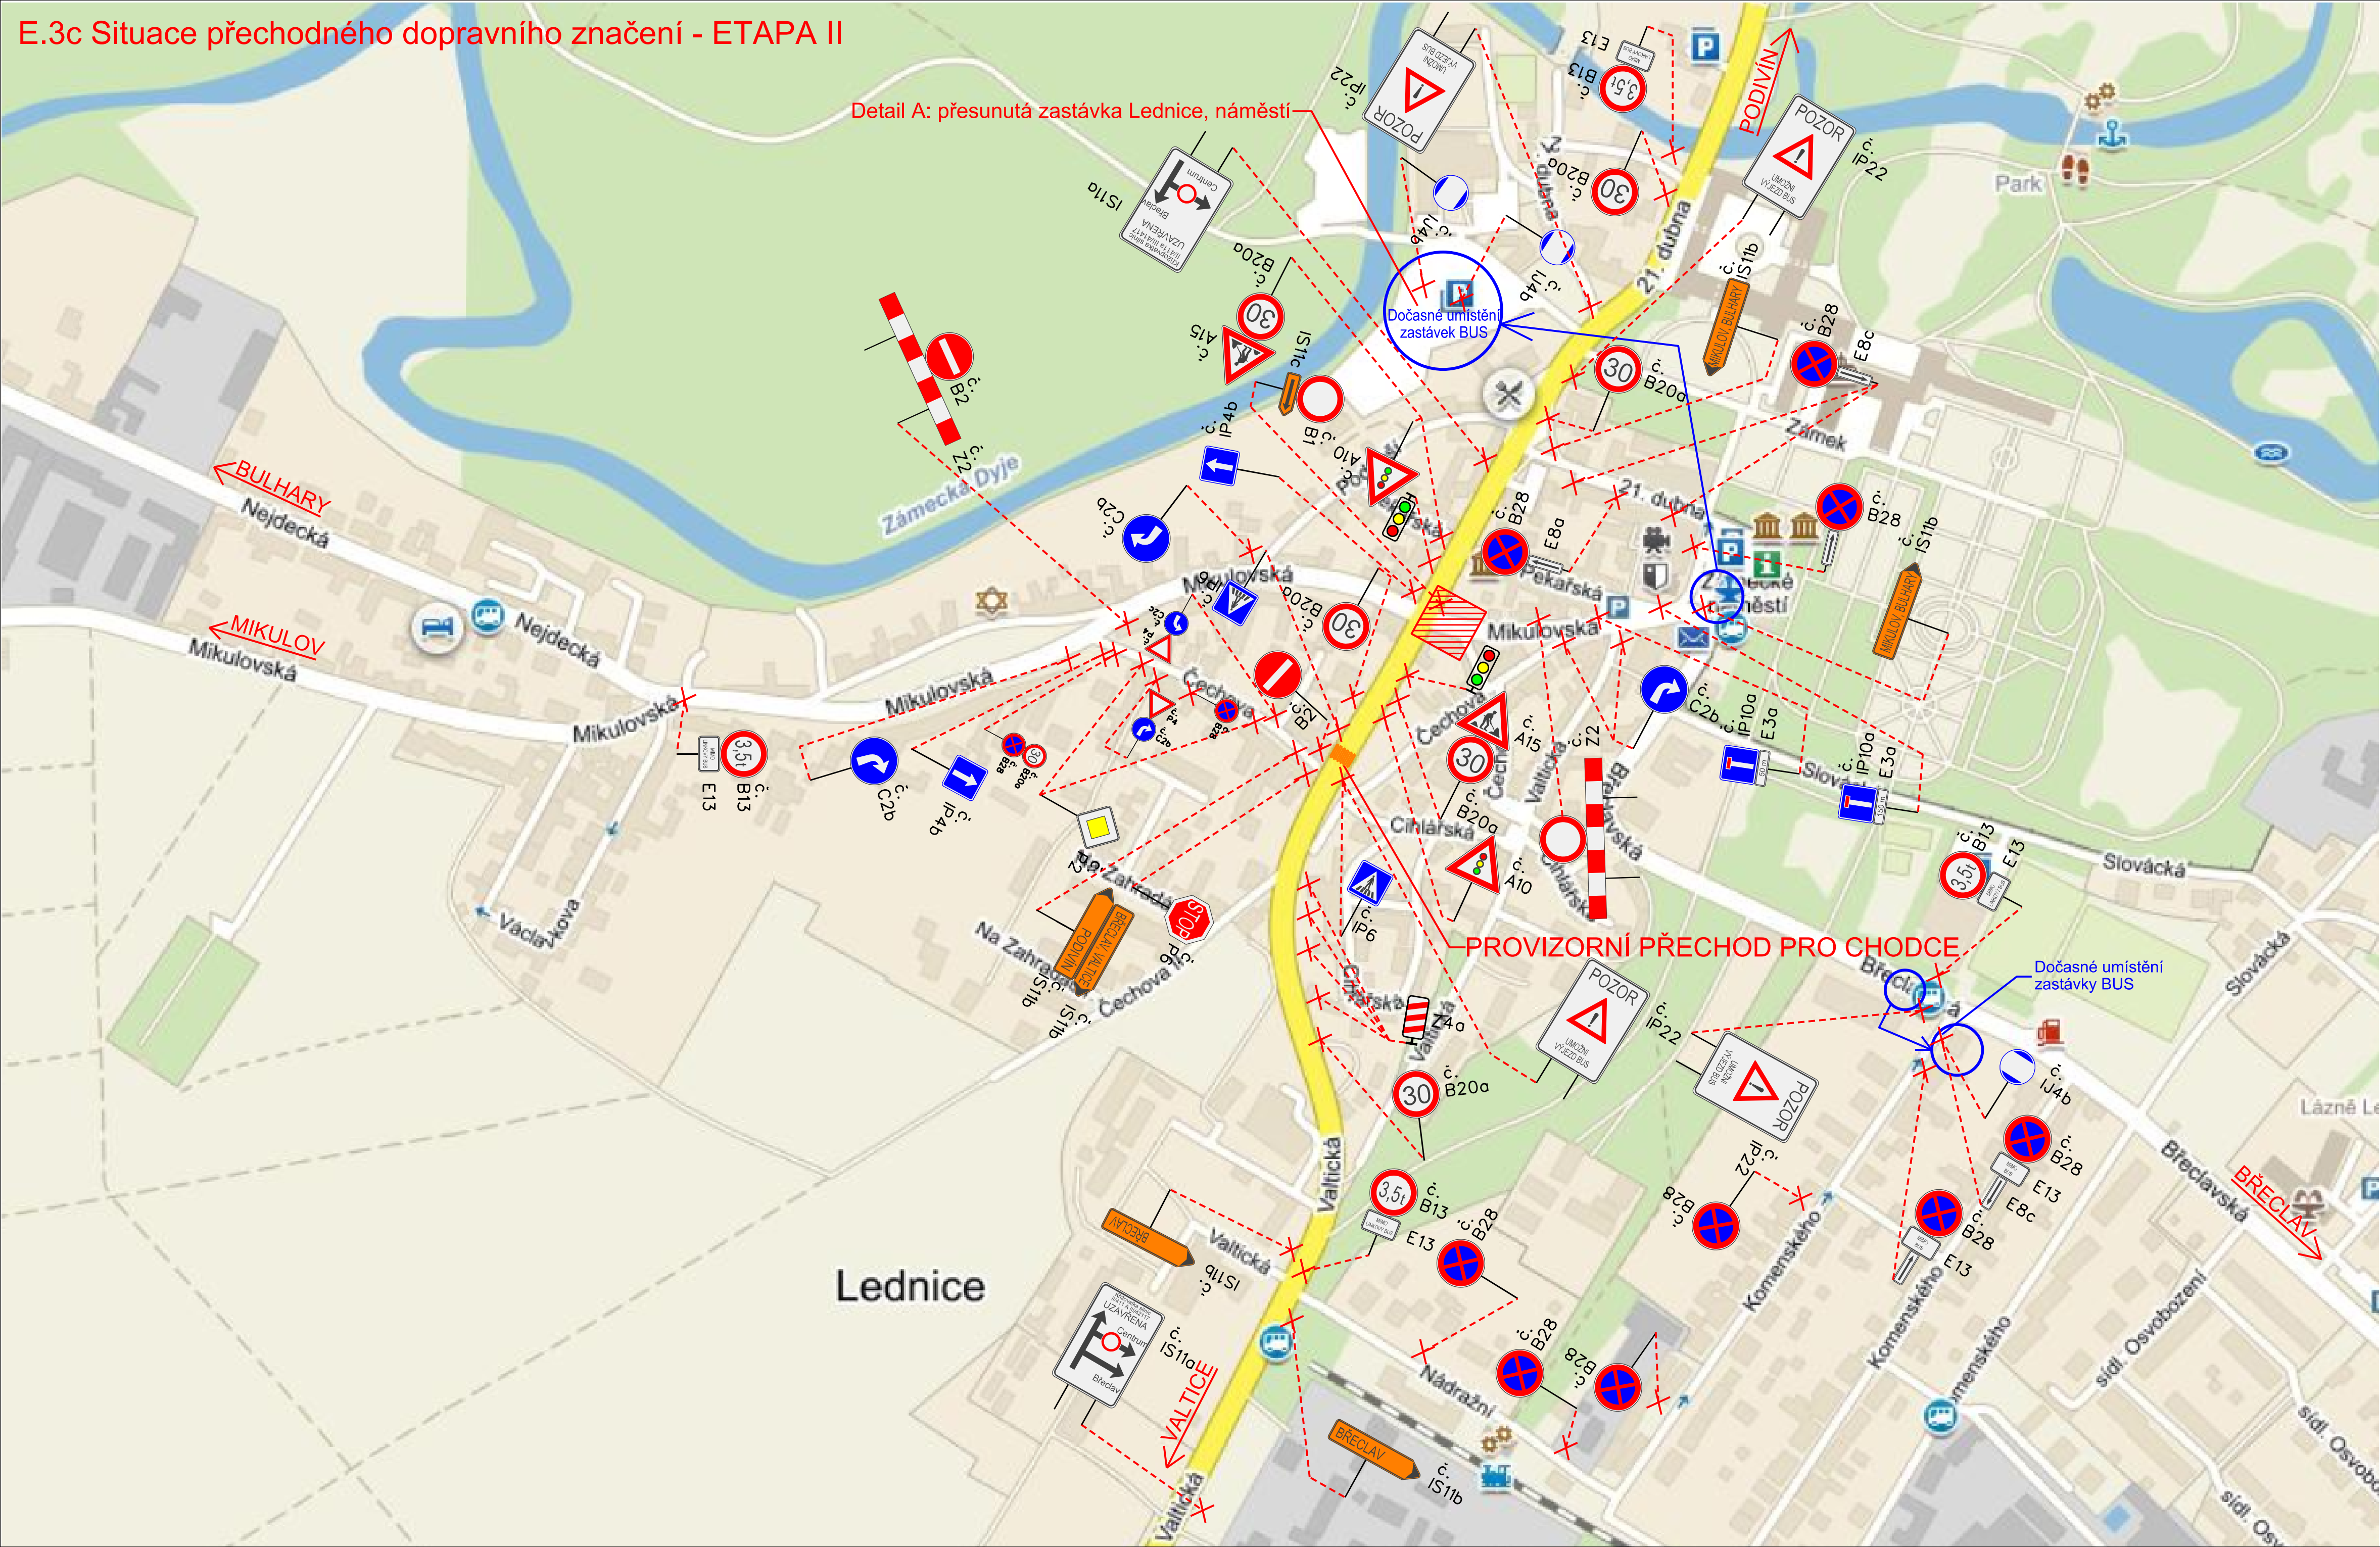

Detail A: přesunutá zastávka Lednice, náměstí

PROVIZORNÍ PŘECHOD PRO CHODCE

Dočasné umístění zastávky BUS

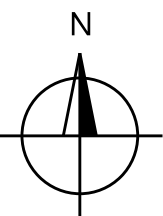

Souřadnicový systém: JTSK			Výškový systém: B.p.v	
Zodp. projektant:	Vedoucí projektant:	Vypracoval:	<div><div>ViaDesigne, s.r.o. Na Zahradách 16, 690 02 Břeclav Tel. 519 326 370, fax 519 331 401 e-mail: vladesigne@vladesigne.eu</div></div>	
Ing. Borek Zvědičlik	Ing. Borek Zvědičlik	Ing. Petra Masaříková		
OÚ: Lednice		KrÚ: Jihomoravský	Formát:	3 x A4
Objednatel: Správa a údržba silnic Jihomoravského kraje, p.o.k.			Datum:	VIII/2015
II/422 Lednice - okružní křižovatka			Číslo zakázky:	VD10815
			Měřítko:	1 : 4000
			Stupeň dokumentace:	Výtisk číslo:
Příloha: Situace přechodného dopravního značení - ETAPA II			PDPS	
			Příloha číslo:	E.3c