E.4 Objízdná trasa pro vozidla nad 3,5t

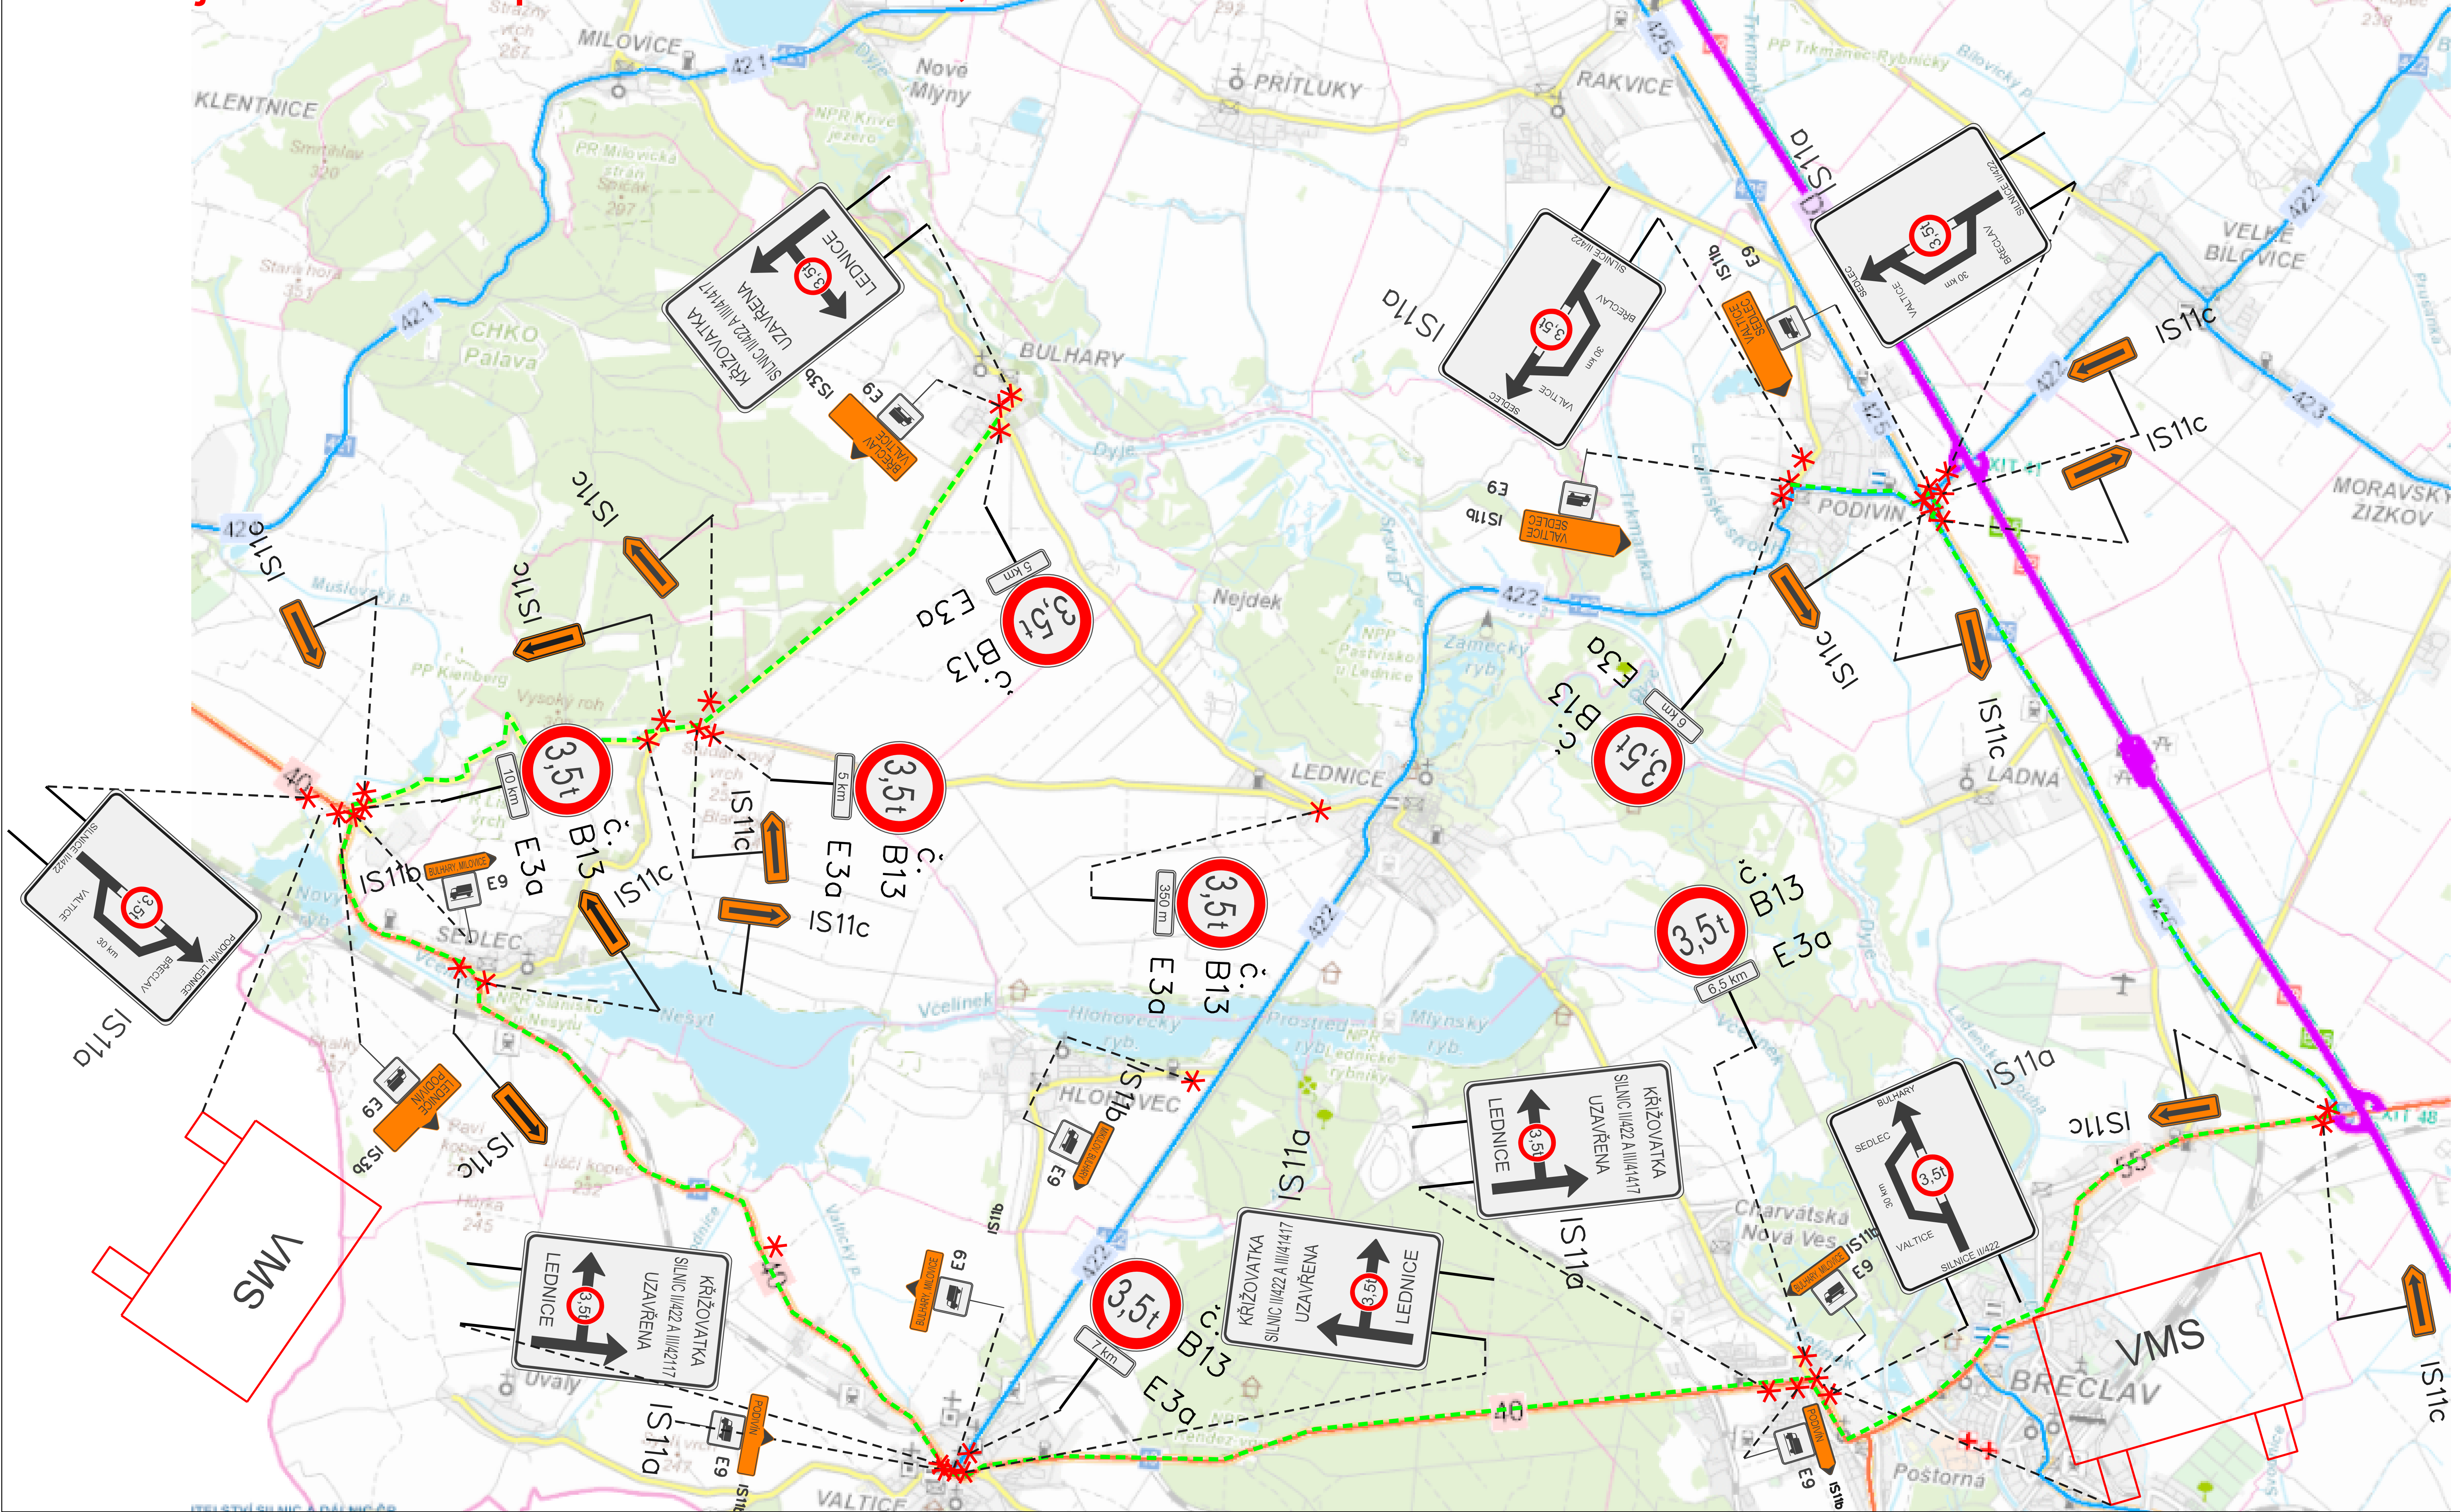

Souřadnicový systém: JTSK

Výškový systém: B.p.v

Zodp. projektant: Ing. Bořek Zvědělík	Vedoucí projektant: Ing. Bořek Zvědělík	Vypracoval: Ing. Petra Masaříková	ViaDesigne, s.r.o. Na Zahradách 16, 690 02 Břeclav Tel. 519 326 370, fax 519 331 401 e-mail: viadesigne@viadesigne.eu
OÚ: Lednice	KrÚ: Jihomoravský	Formát:	4 x A4
Objednatel: Správa a údržba silnic Jihomoravského kraje, p.o.k.		Datum:	VIII/2015
Akce: II/422 Lednice - okružní křižovatka		Číslo zakázky:	VD10815
		Měřítko:	1 : 5 000
		Stupeň dokumentace: PDPS	Výtisk číslo:
Příloha: Objízdná trasa pro vozidla nad 3,5t		Příloha číslo: E.4	