








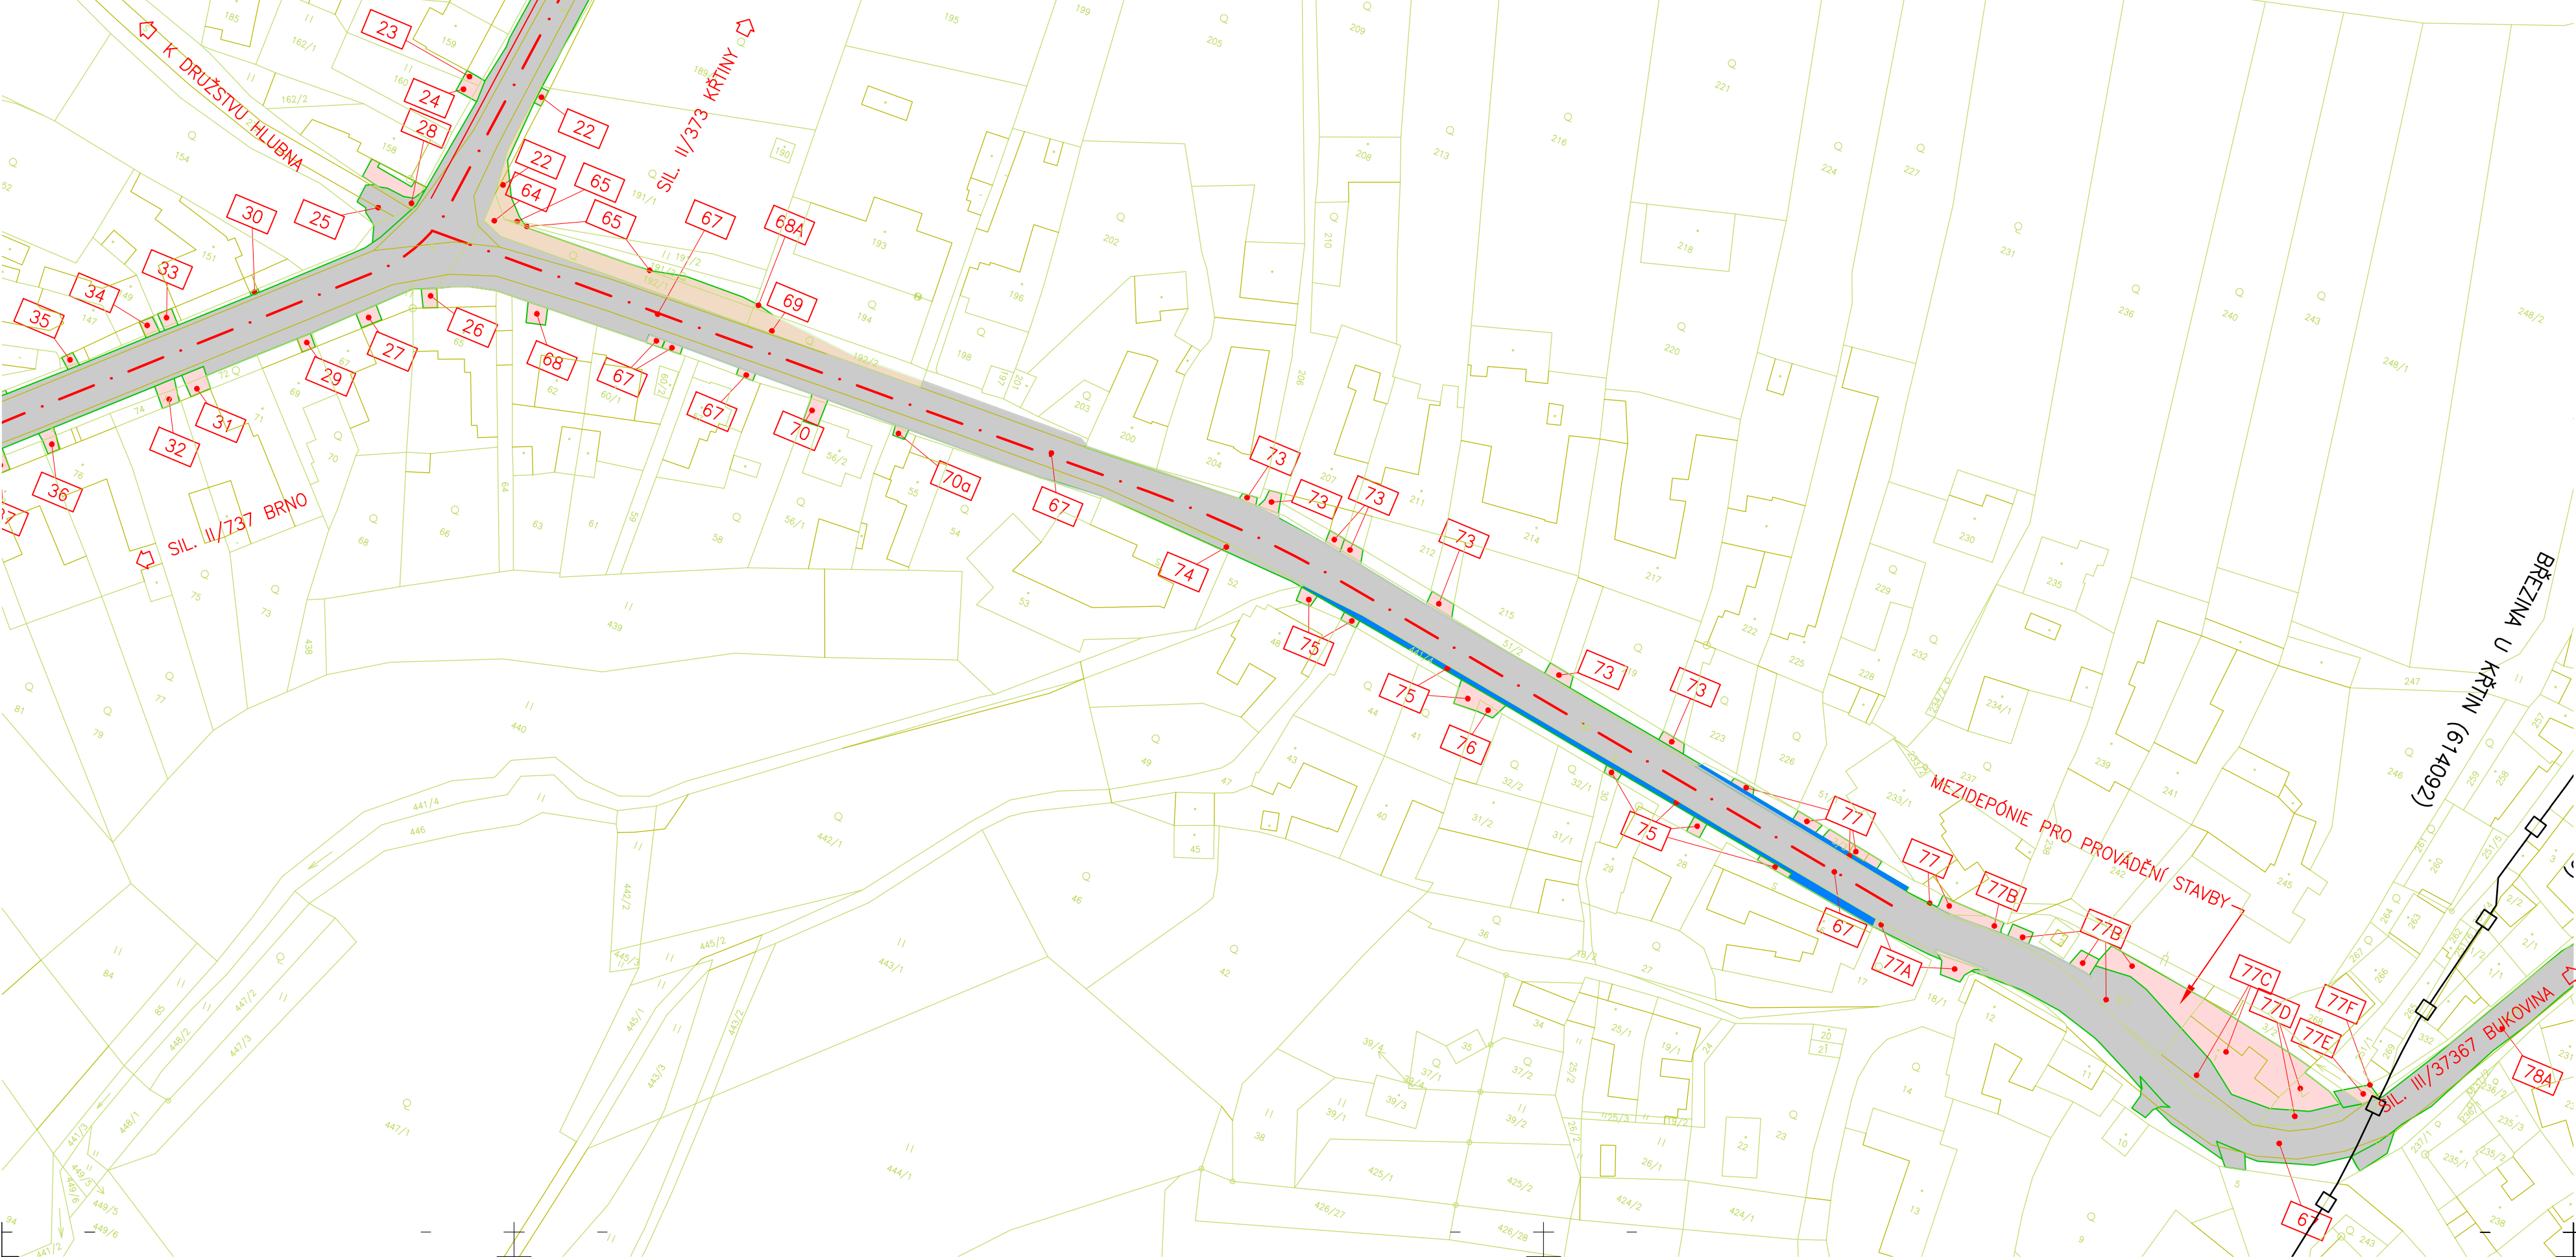

SITUACE 1:1000


VĚTEV III/37367 NA BUKOVINU PRVNÍ ČÁST


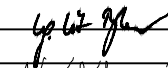

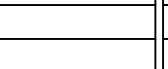


-  ZÁBOR – ZEMĚDĚLSKÁ PŮDA
-  ZÁBOR – OSTATNÍ PLOCHY
-  ZÁBOR – DOČASNÝ
-  ZÁBOR – VODNÍ PLOCHA
-  ČÍSLO PARCELY DLE KN
-  HRANICE POZEMKŮ DLE KN
-  HRANICE KATASTRÁLNÍCH ÚZEMÍ
-  HRANICE ZASTAVITELNÉHO ÚZEMÍ

SOUŘADNICOVÝ SYSTÉM JTSK
VÝŠKOVÝ SYSTÉM BPV

F 5

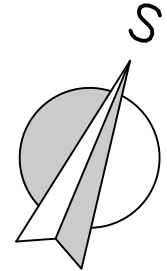

	RYBÁK – PROJEKTOVÁNÍ STAVEB, spol. s r.o. Havlíčkova 139/25a, 602 00 Brno, IČO: 25 32 56 80, Tel./Fax: 543 236 081, e-mail: rybak@rybak.cz ČSN EN ISO 9001, č. certifikátu QMS-018-2004	
	HLAVNÍ INŽENÝR PROJEKTU : ING. VÍT RYBÁK	
	ZODPOVĚDNÝ PROJEKTANT : ING. VÍT RYBÁK	
	VYPRACOVAL : Bc. MONIKA KRÁLÍKOVÁ	
KONTROLOVAL : ING. STANISLAVA POLÓNYOVÁ		
KRAJ : JIHOMORAVSKÝ		OBCENÍ ÚŘAD : BŘEZINA U KŘTIN
INVESTOR : SPRÁVA A ÚDRŽBA SILNIC JIHOMORAVSKÉHO KRAJE		DATUM : VI/12
OBJEDNATEL : SPRÁVA A ÚDRŽBA SILNIC JIHOMORAVSKÉHO KRAJE		ZAKÁZK.Č. : 171-01
AKCE : II/373, III/37367 BŘEZINA PRŮTAH		FORMÁT : 3,5 A4
AKTUALIZACE DÚR		STUPEŇ : SOUPRAVA
ZÁBOROVÁ SIT. VĚTEV III/37367 NA BUKOVINU-1. ČÁST 1:1000		DÚR